


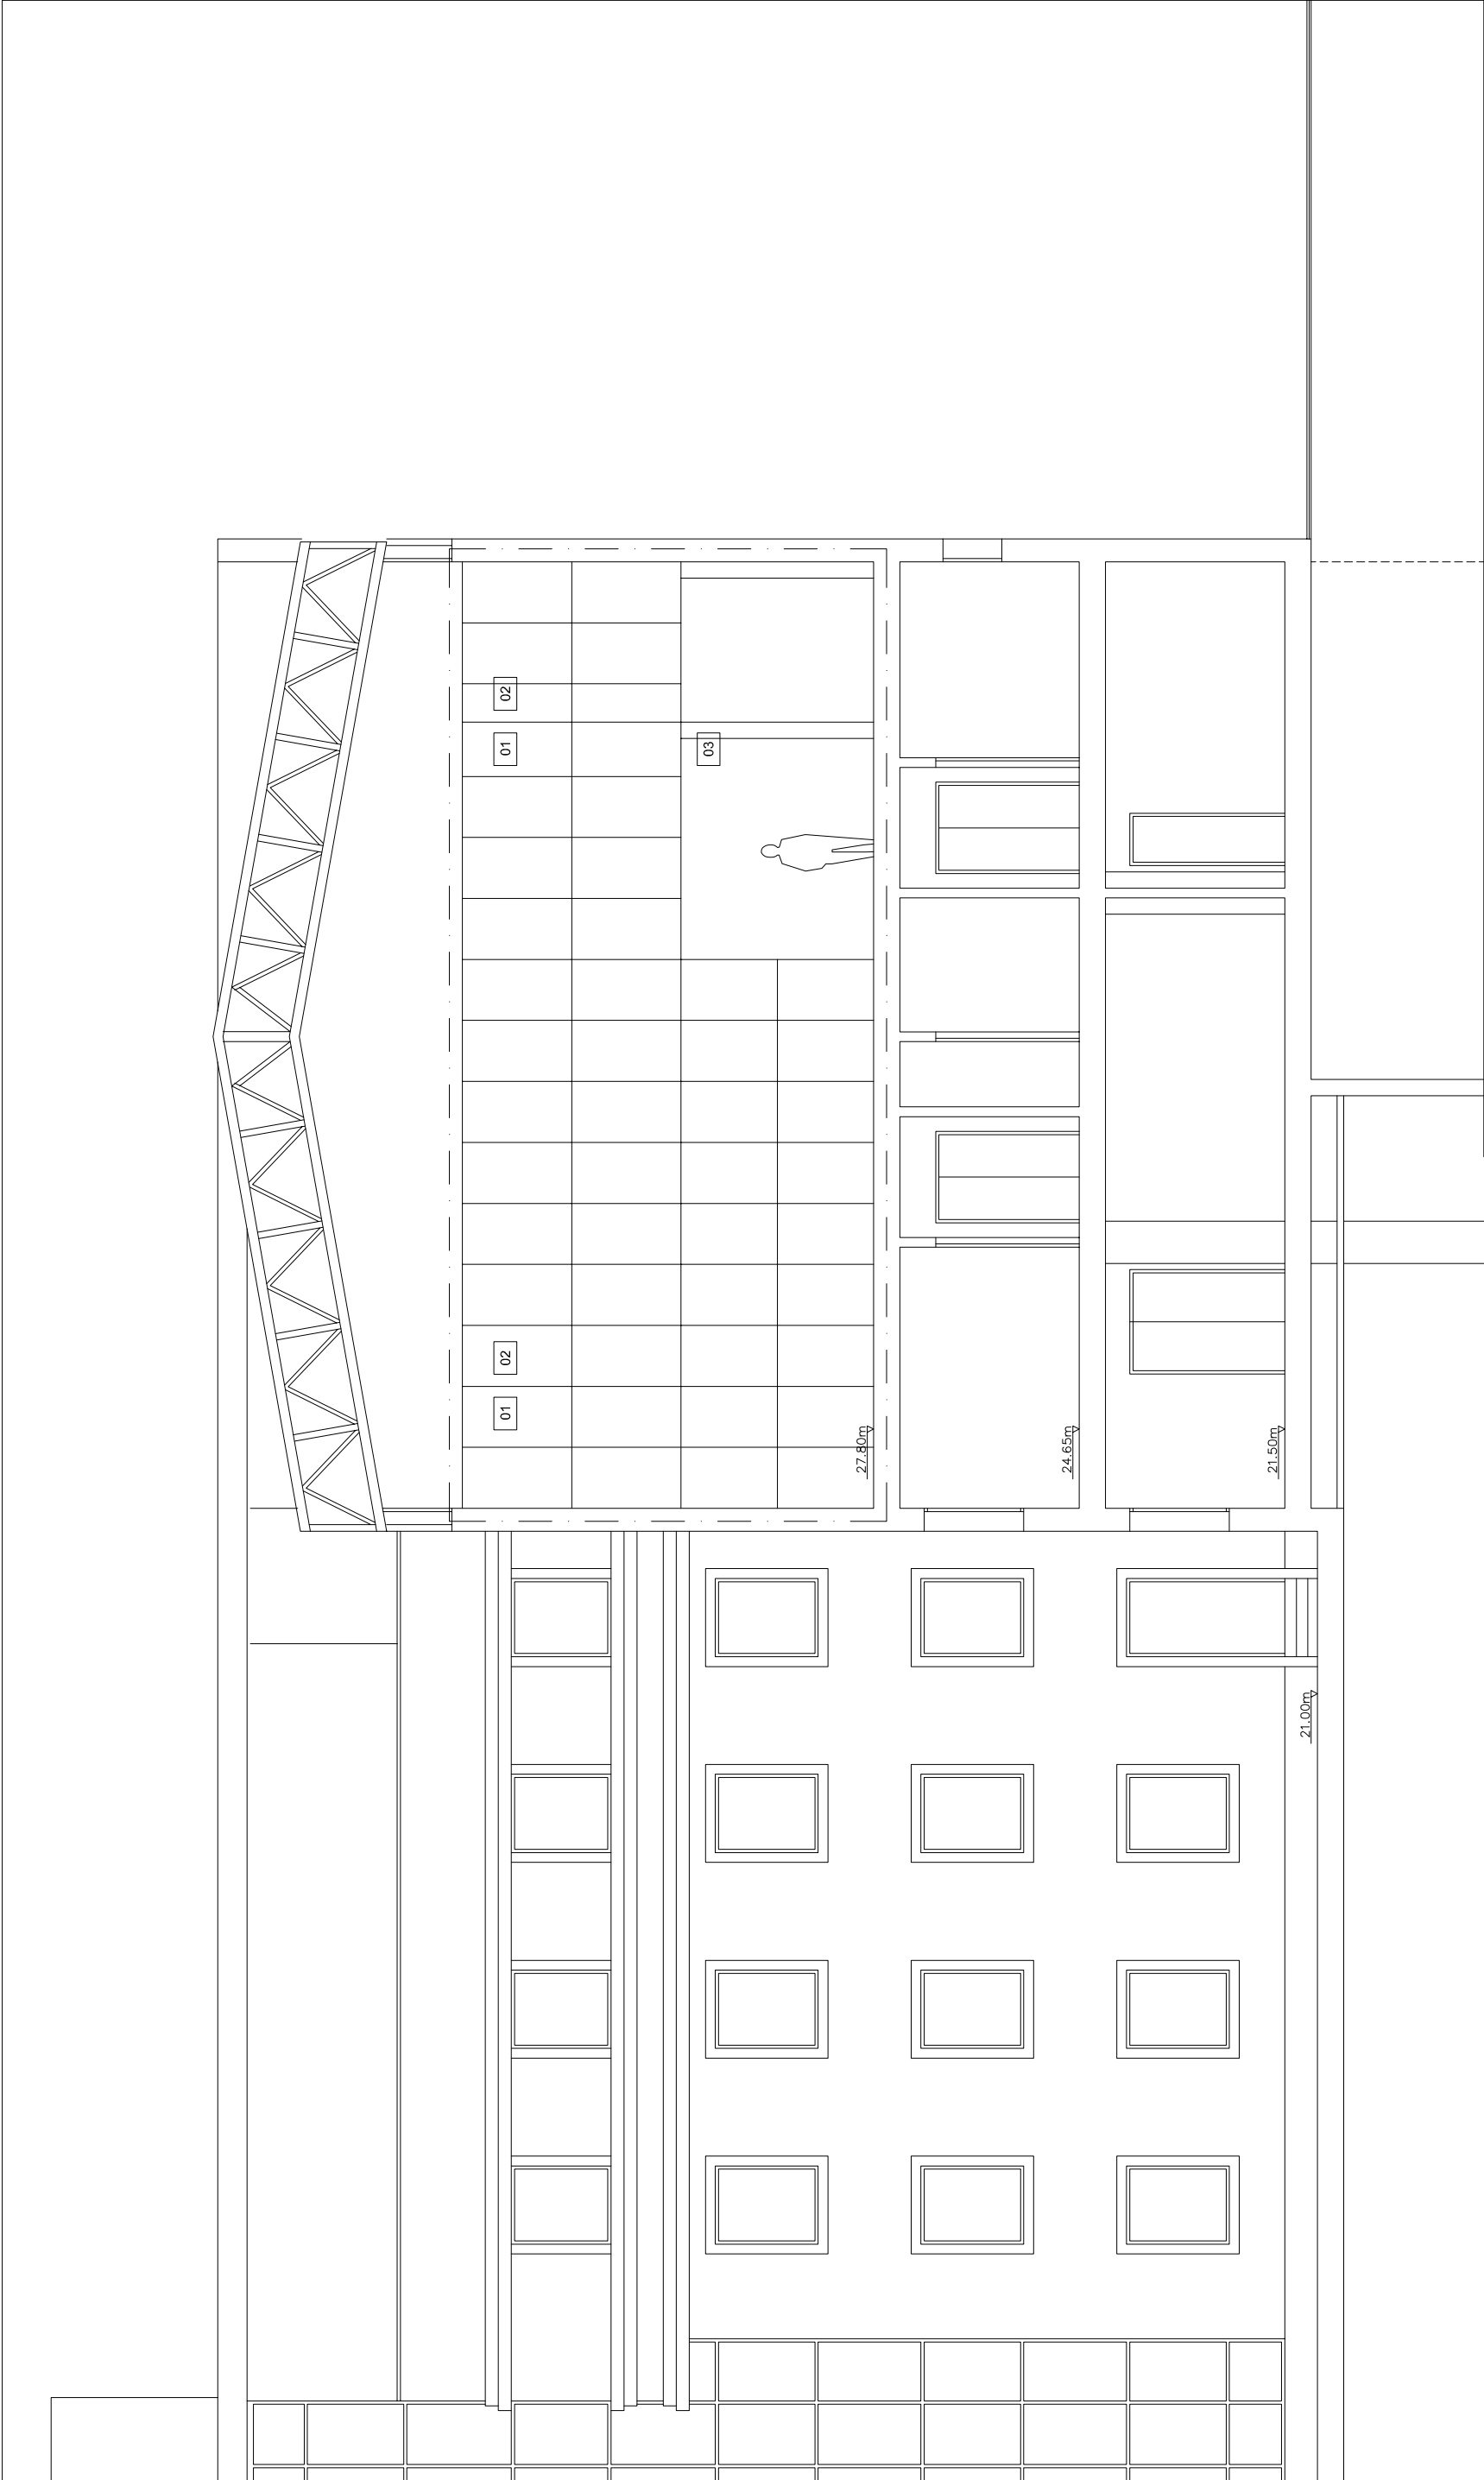

LEGENDA: Espaço a intervenconar



Procedimento de Controlo Prévio: Licenciamento de Obra de Edificação	Operação Urbanística: Construção do Edifício Comando Regional da Madeira	Proc.:	PSP 08.2020
Requerente: Departamento de Logística Divisão de Obras e Infraestruturas da PSP		Date:	Dezembro / 2020
Local da Obra: Rua da Infância,nº 28 a 32 FUNCHAL		Esc.:	1 / 100
Peça(s) Desenhada(s):			