




COORDENADAS: 32.650536°-16.902311°

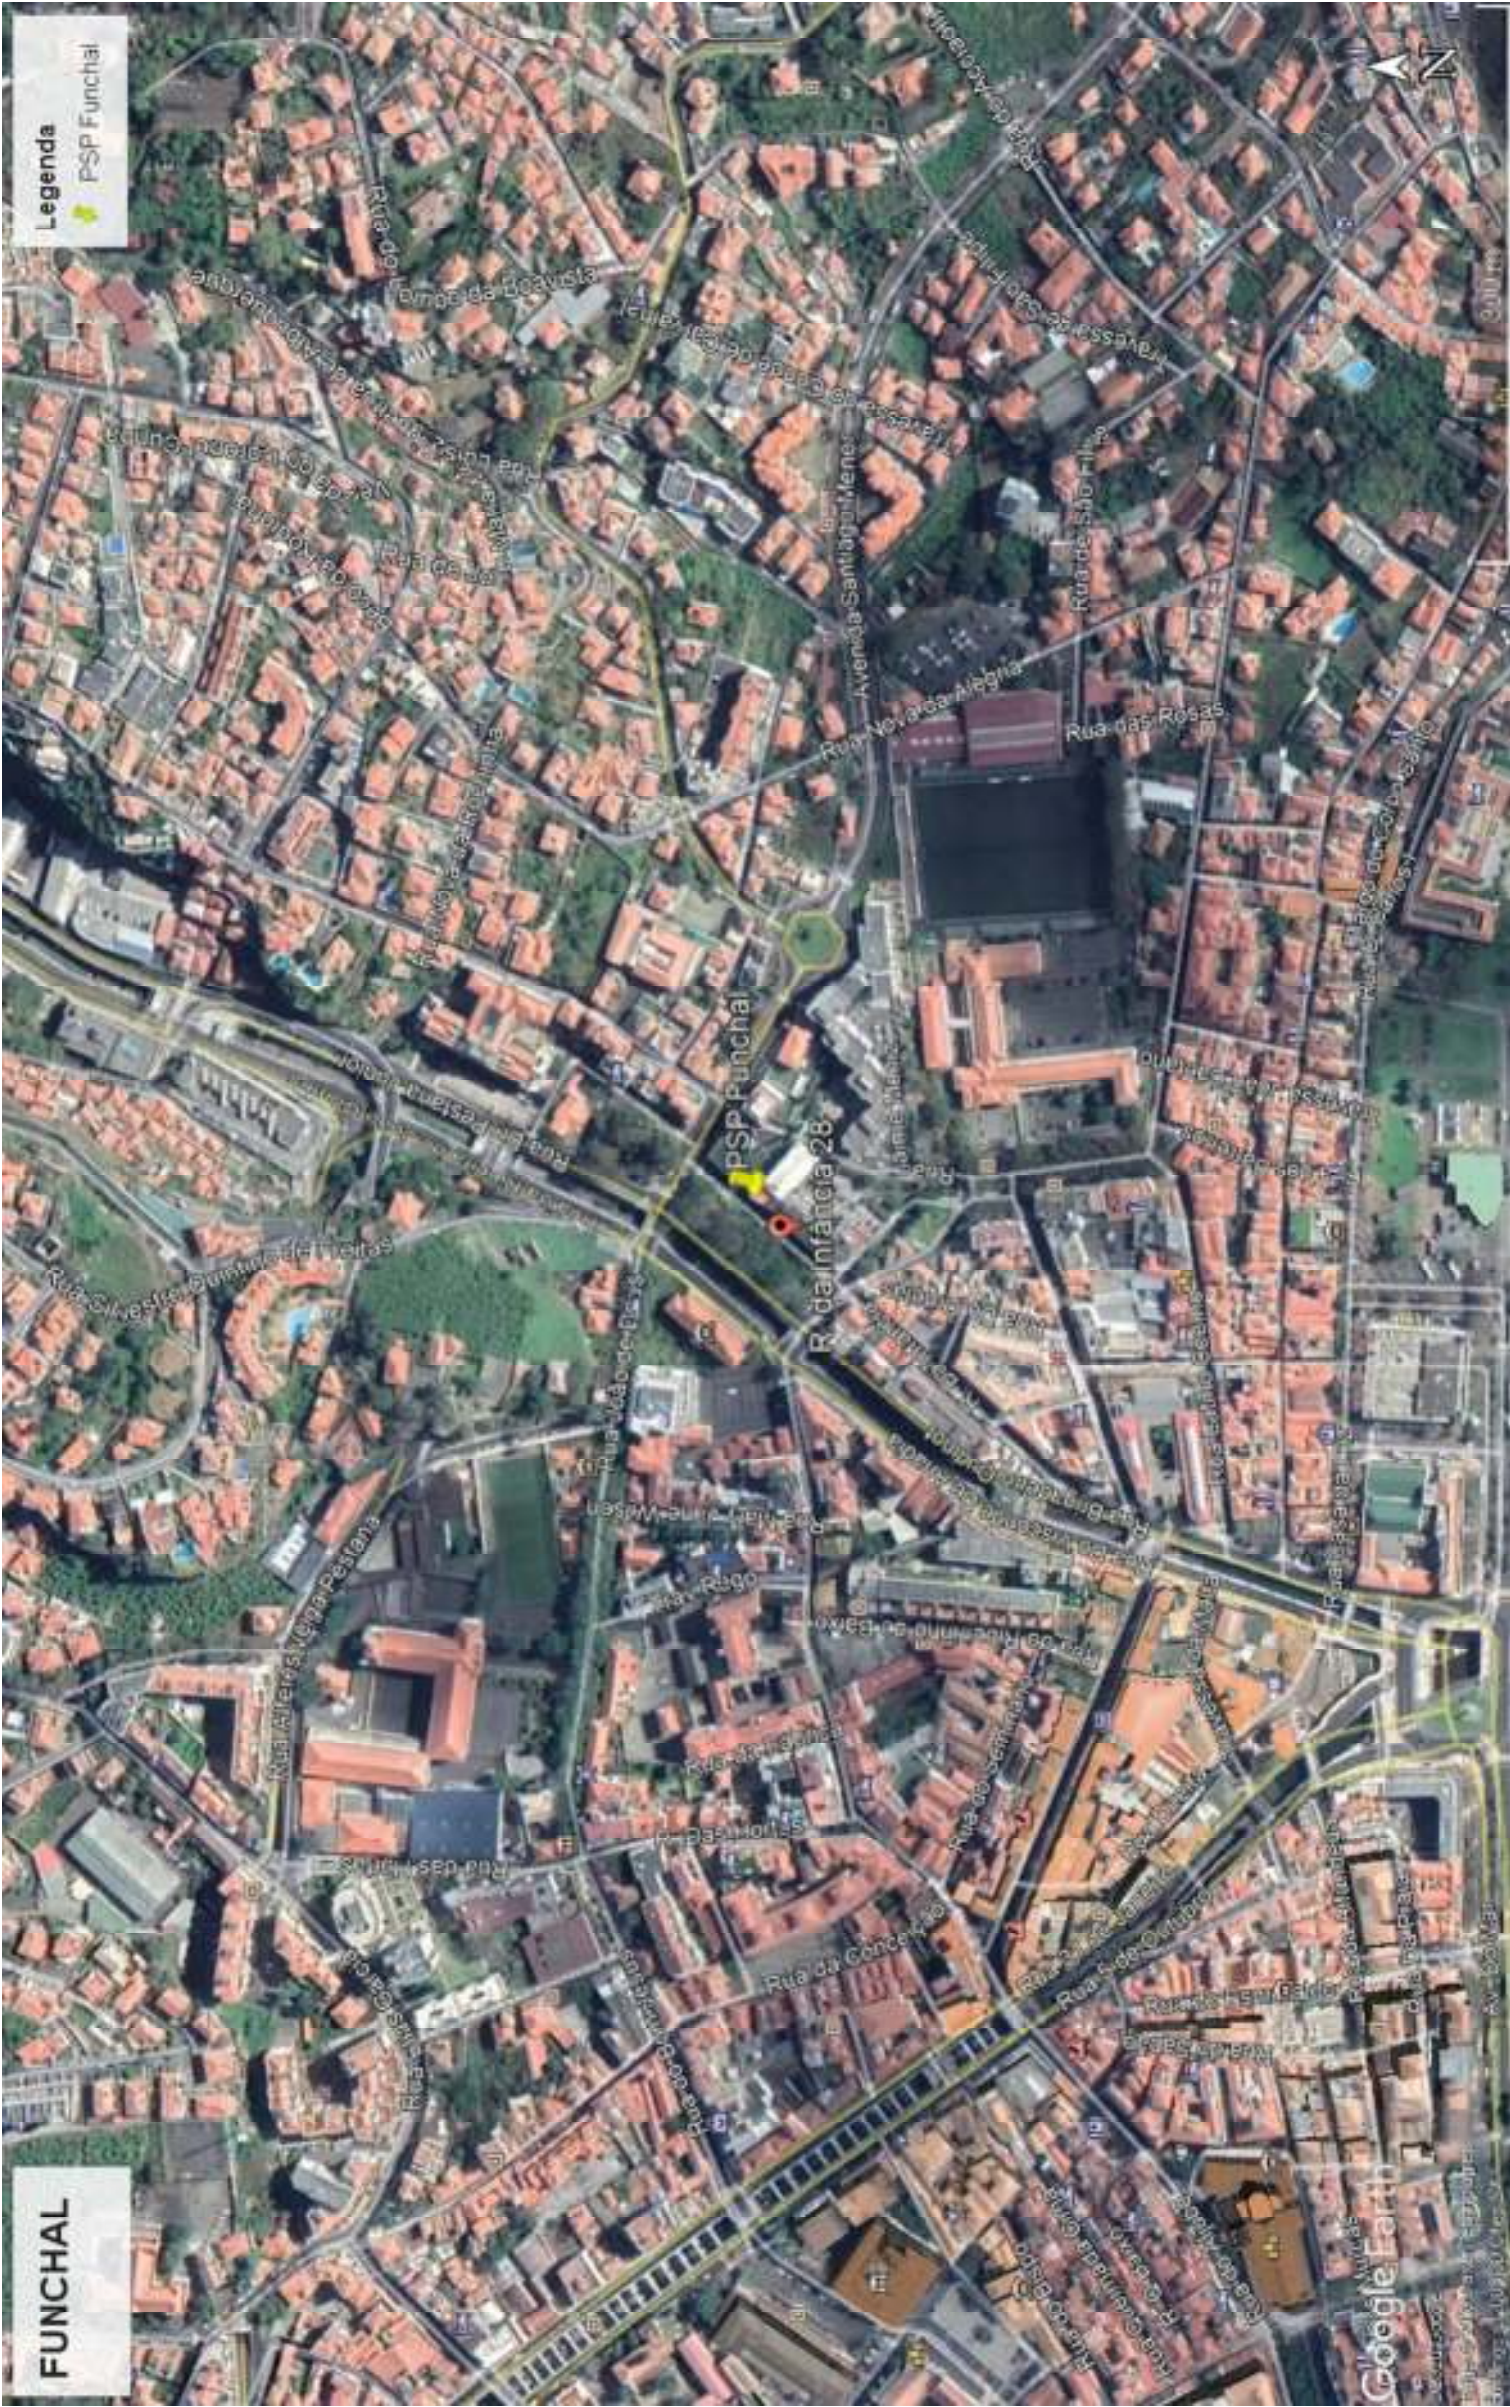

geral@nfprojetos.com
963 143 463 | 968 289 805
Rua do Mar, 288 | 9.º andar
9300-001 Funchal, Madeira
5340 - 288 | MACEDO DE CAVALERIOS

Procedimento de Controlo Prévio: Licenciamento de Obra de Edificação	Operação Urbanística: Construção do Edifício	Proc.:	
Requerente: Departamento de Logística Divisão de Obras e Infraestruturas da PSP		PSP 08.2020	
Local da Obra: Rua da Infância,nº 28 a 32 FUNCHAL		Date:	Dezembro / 2020
Peça(s) Desenhada(s):		Esc.:	S/E

Localização. Ortofotomapa.	
Especialidade:	Autor: José Alberto Vaz
ELETRICIDADE	
Engenheiro Técnico de Eletricidade	