



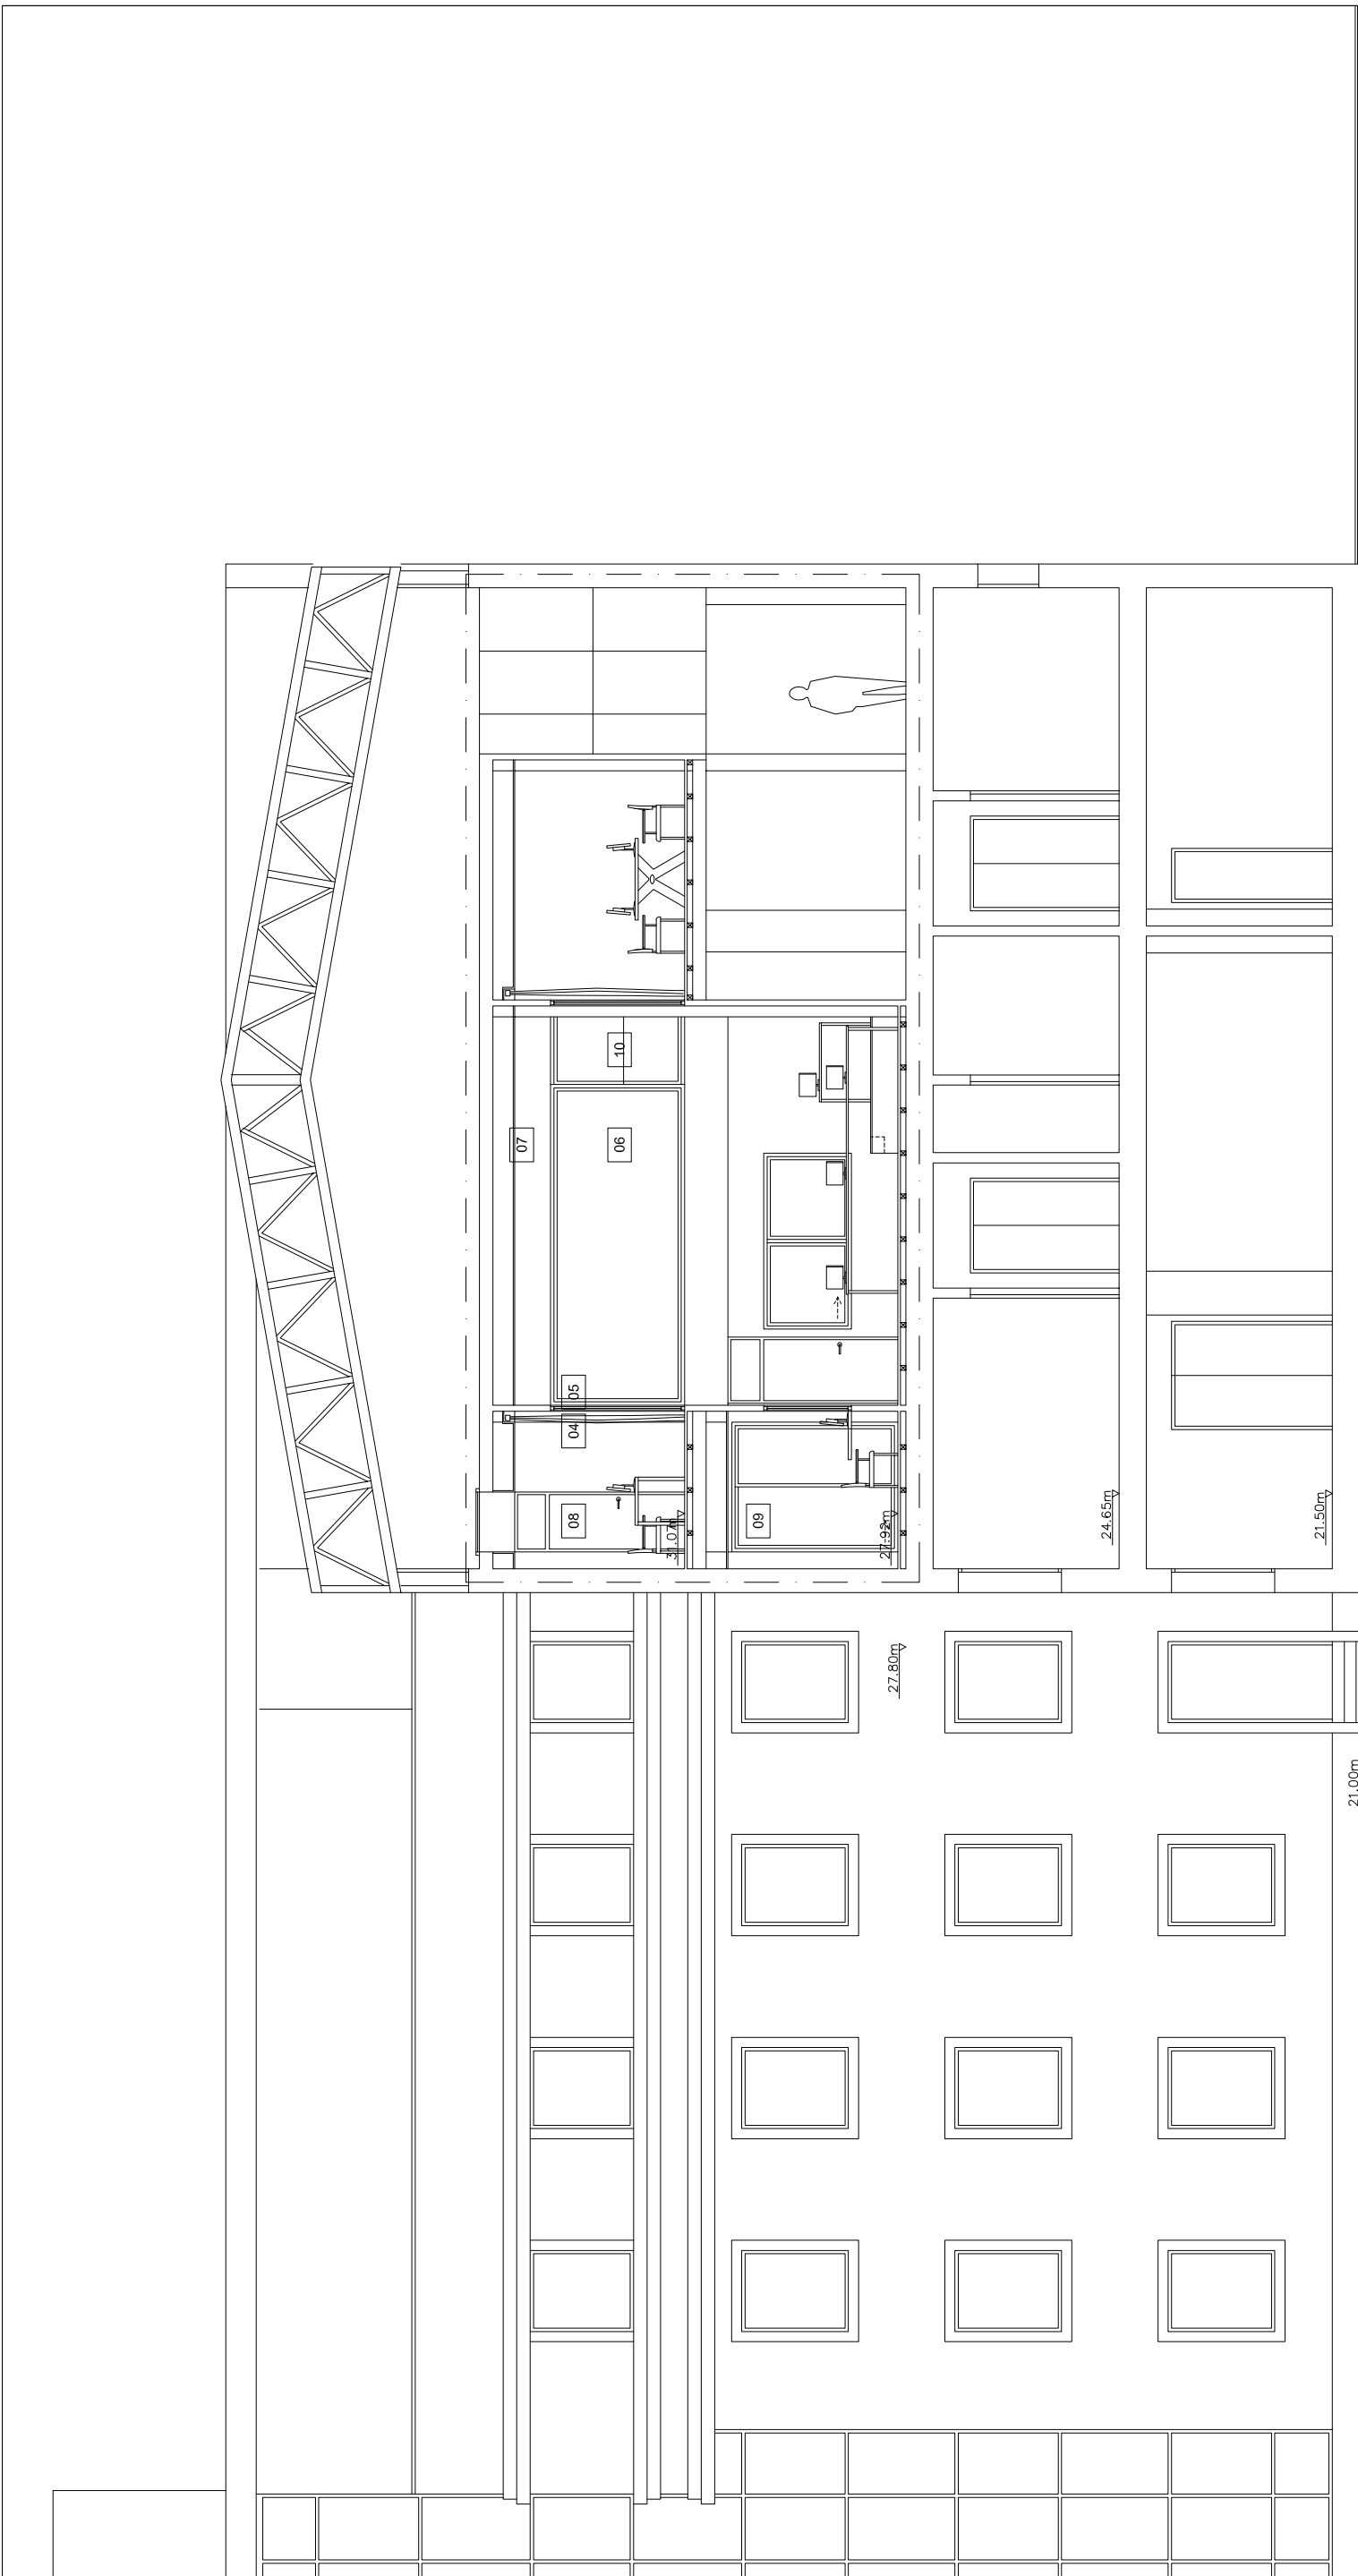

LEGENDA:  Espaço a intervenconar

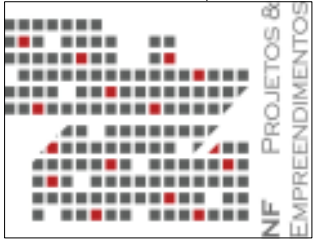

Procedimento de Controlo Prévio: Licenciamento de Obra de Edificação	Operação Urbanística: Construção do Edifício Comando Regional da PSP da Madeira	Proc.:
Requerente: Departamento de Logística Divisão de Obras e Infraestruturas da PSP		PSP 08.2020
Local da Obra: Rua da Infância,nº 28 a 32 FUNCHAL		Date: Dezembro / 2020
Peça(s) Desenhada(s):		Esc.: 1 / 100

Corte 01 | PROPOSTA
Especialidade:
ELETRICIDADE

Autor: **José Alberto Vaz**
Engenheiro Técnico de Eletricidade

