



QG - Quadro Geral


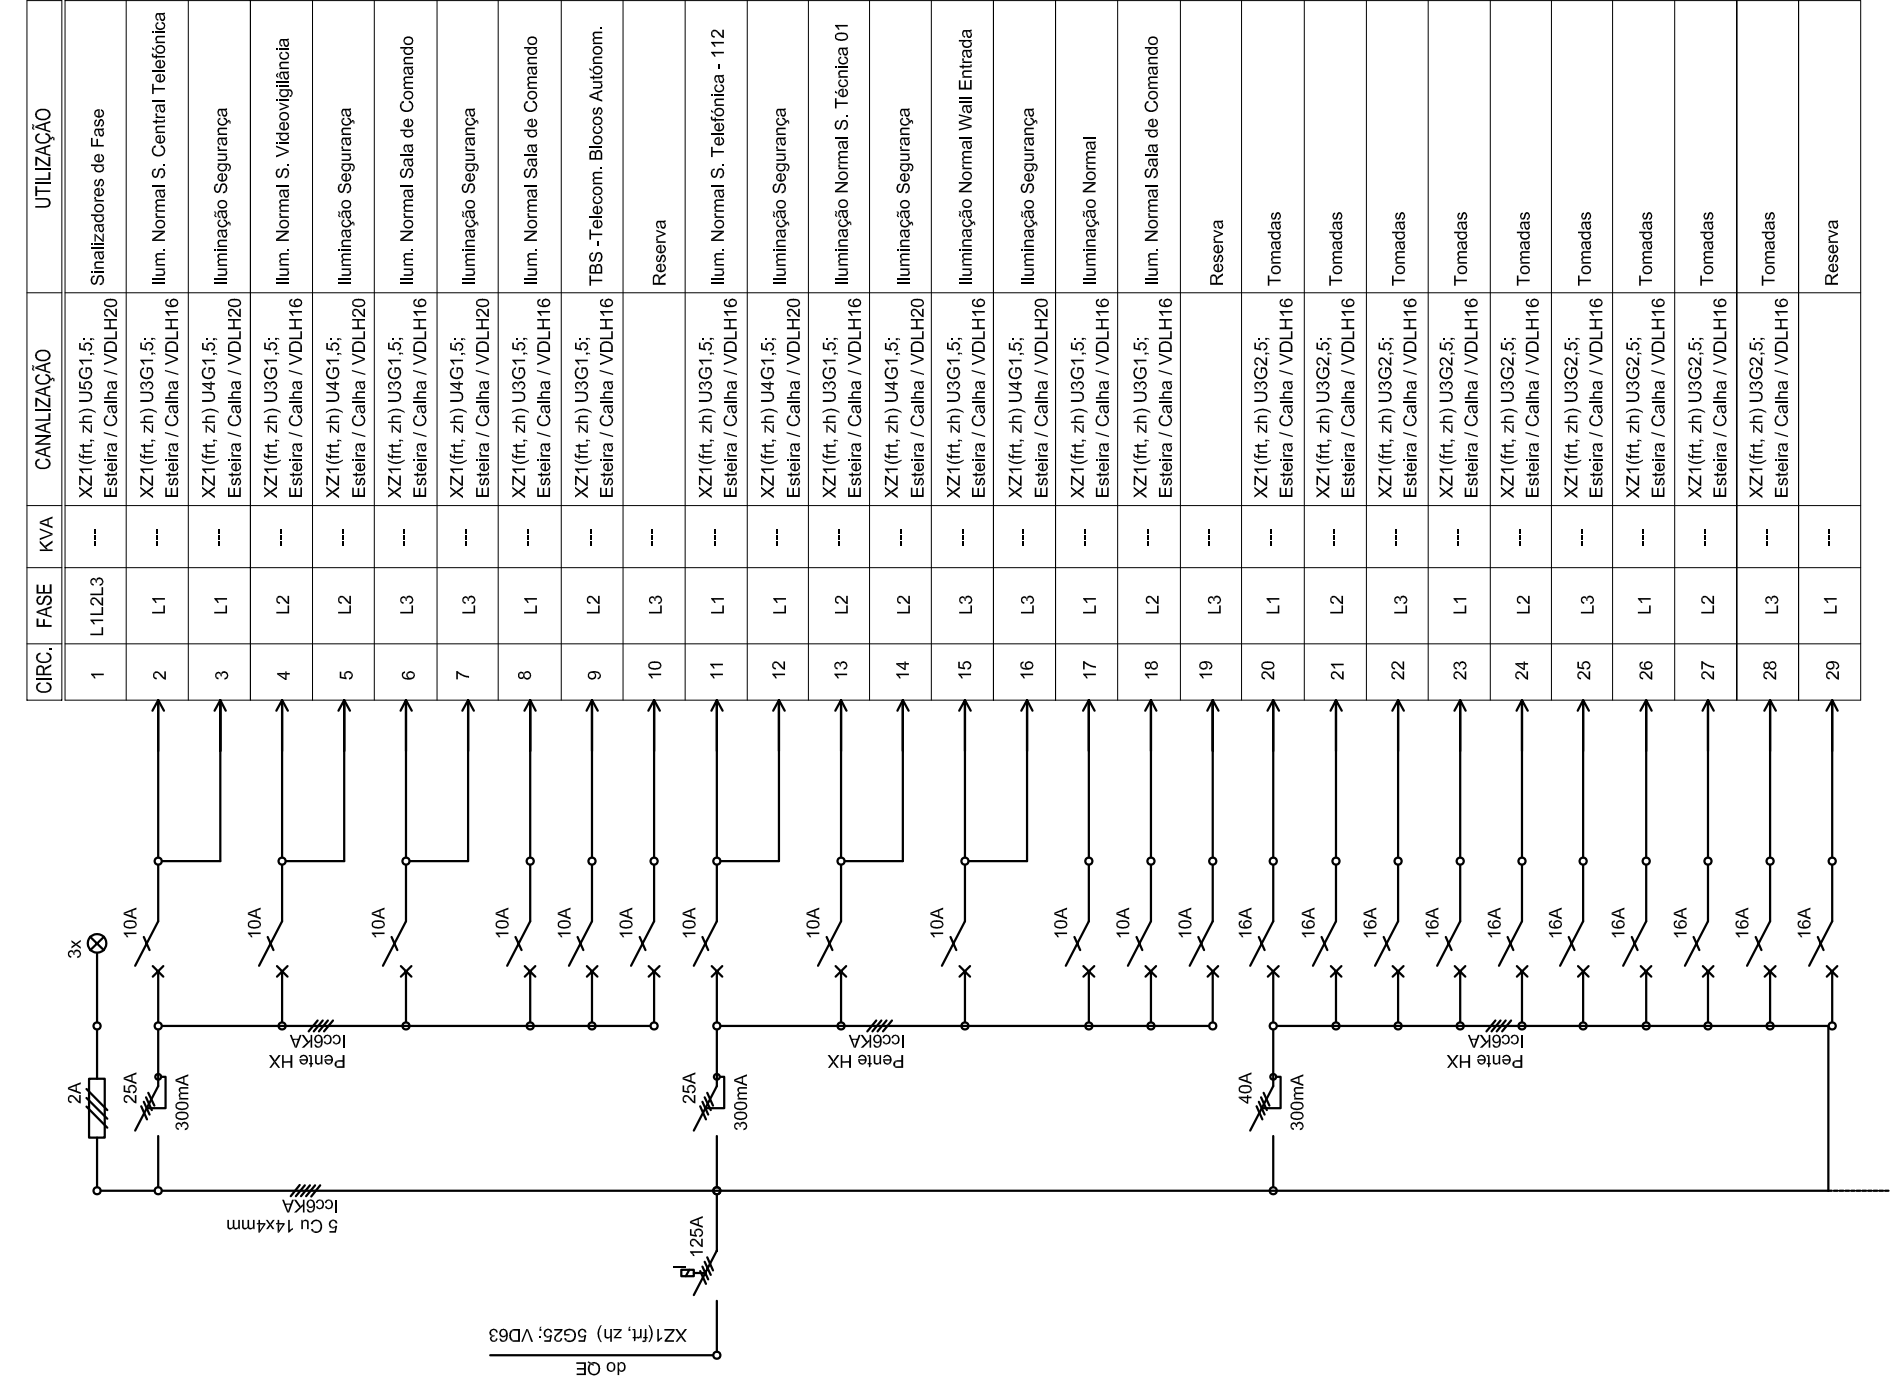


QG - Quadro Geral

(cont.)

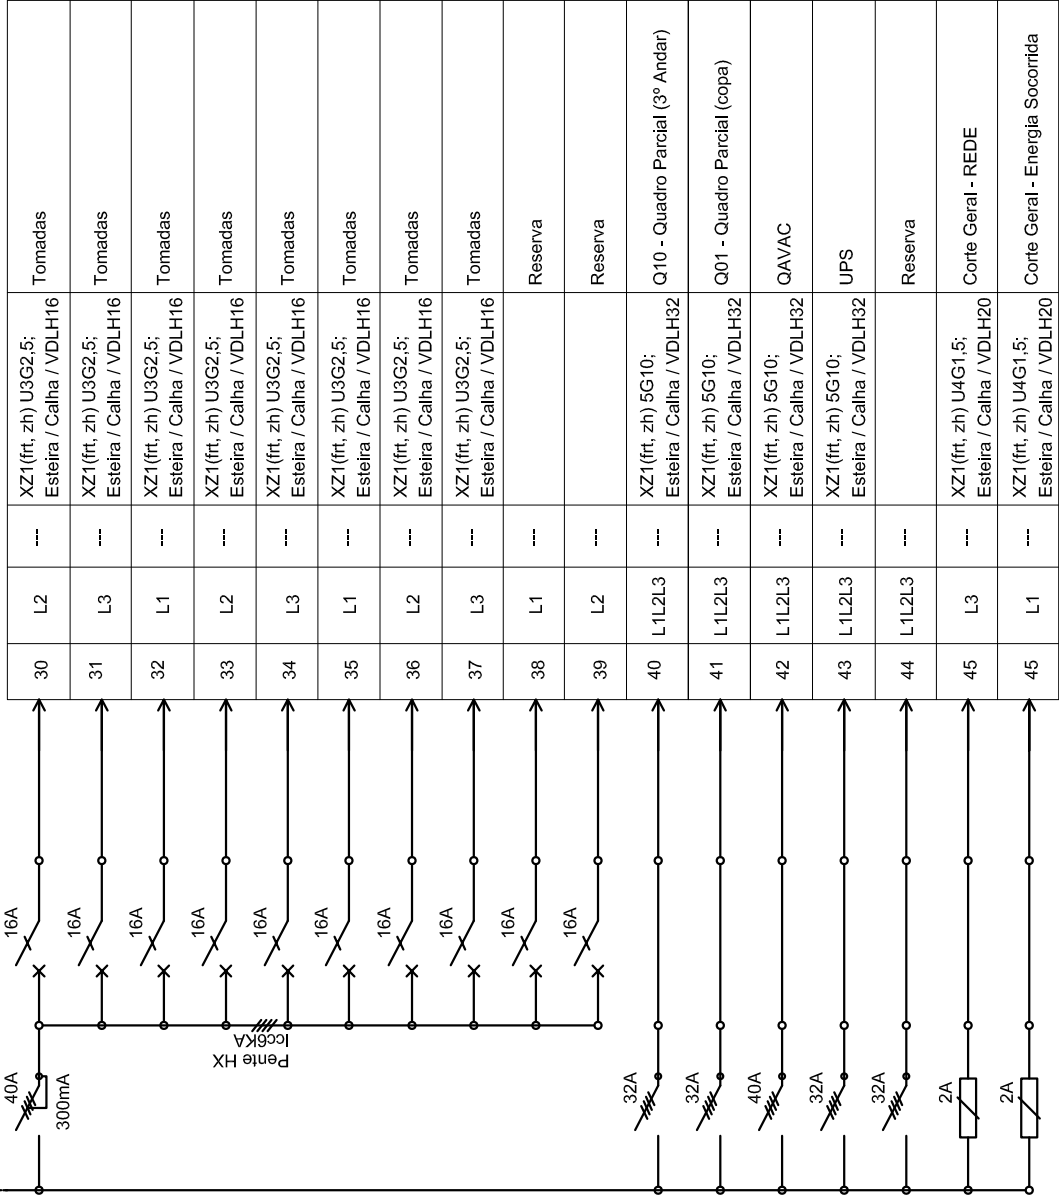

Esquema dos Alimentadores dos Quadros

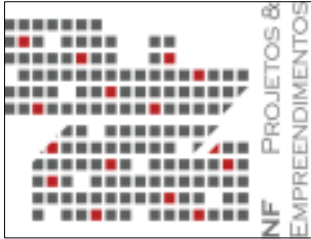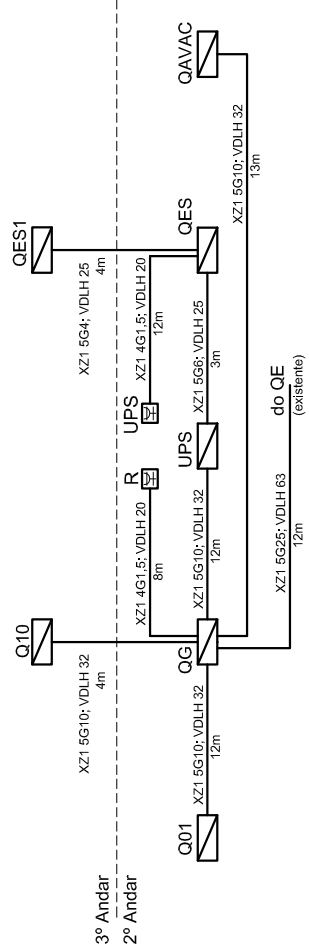

geral@nfpj.com
963 143 463 | 968 289 805
Rua da Infância, nº 28 a 32
5340 - 288 | MACEDO DE CAVALERIOS

Procedimento de Controlo Prévio:
Licenciamento de
Obra de Edificação
Departamento de Logística | Divisão de Obras e Infraestruturas da PSP da Madeira
Requerente:
Local da Obra:
Rua da Infância, nº 28 a 32 | FUNCHAL
Peça(s) Desenhada(s):
Proc.:
PSP 08.2020
Data:
Dezembro / 2020
Esc.:
S/E

QG - Quadro Geral.
Esquema dos Alimentadores dos Quadros.

Especialidade:
Autor: José Alberto Vaz
Engenheiro Técnico de Eletricidade

ELETRICIDADE