




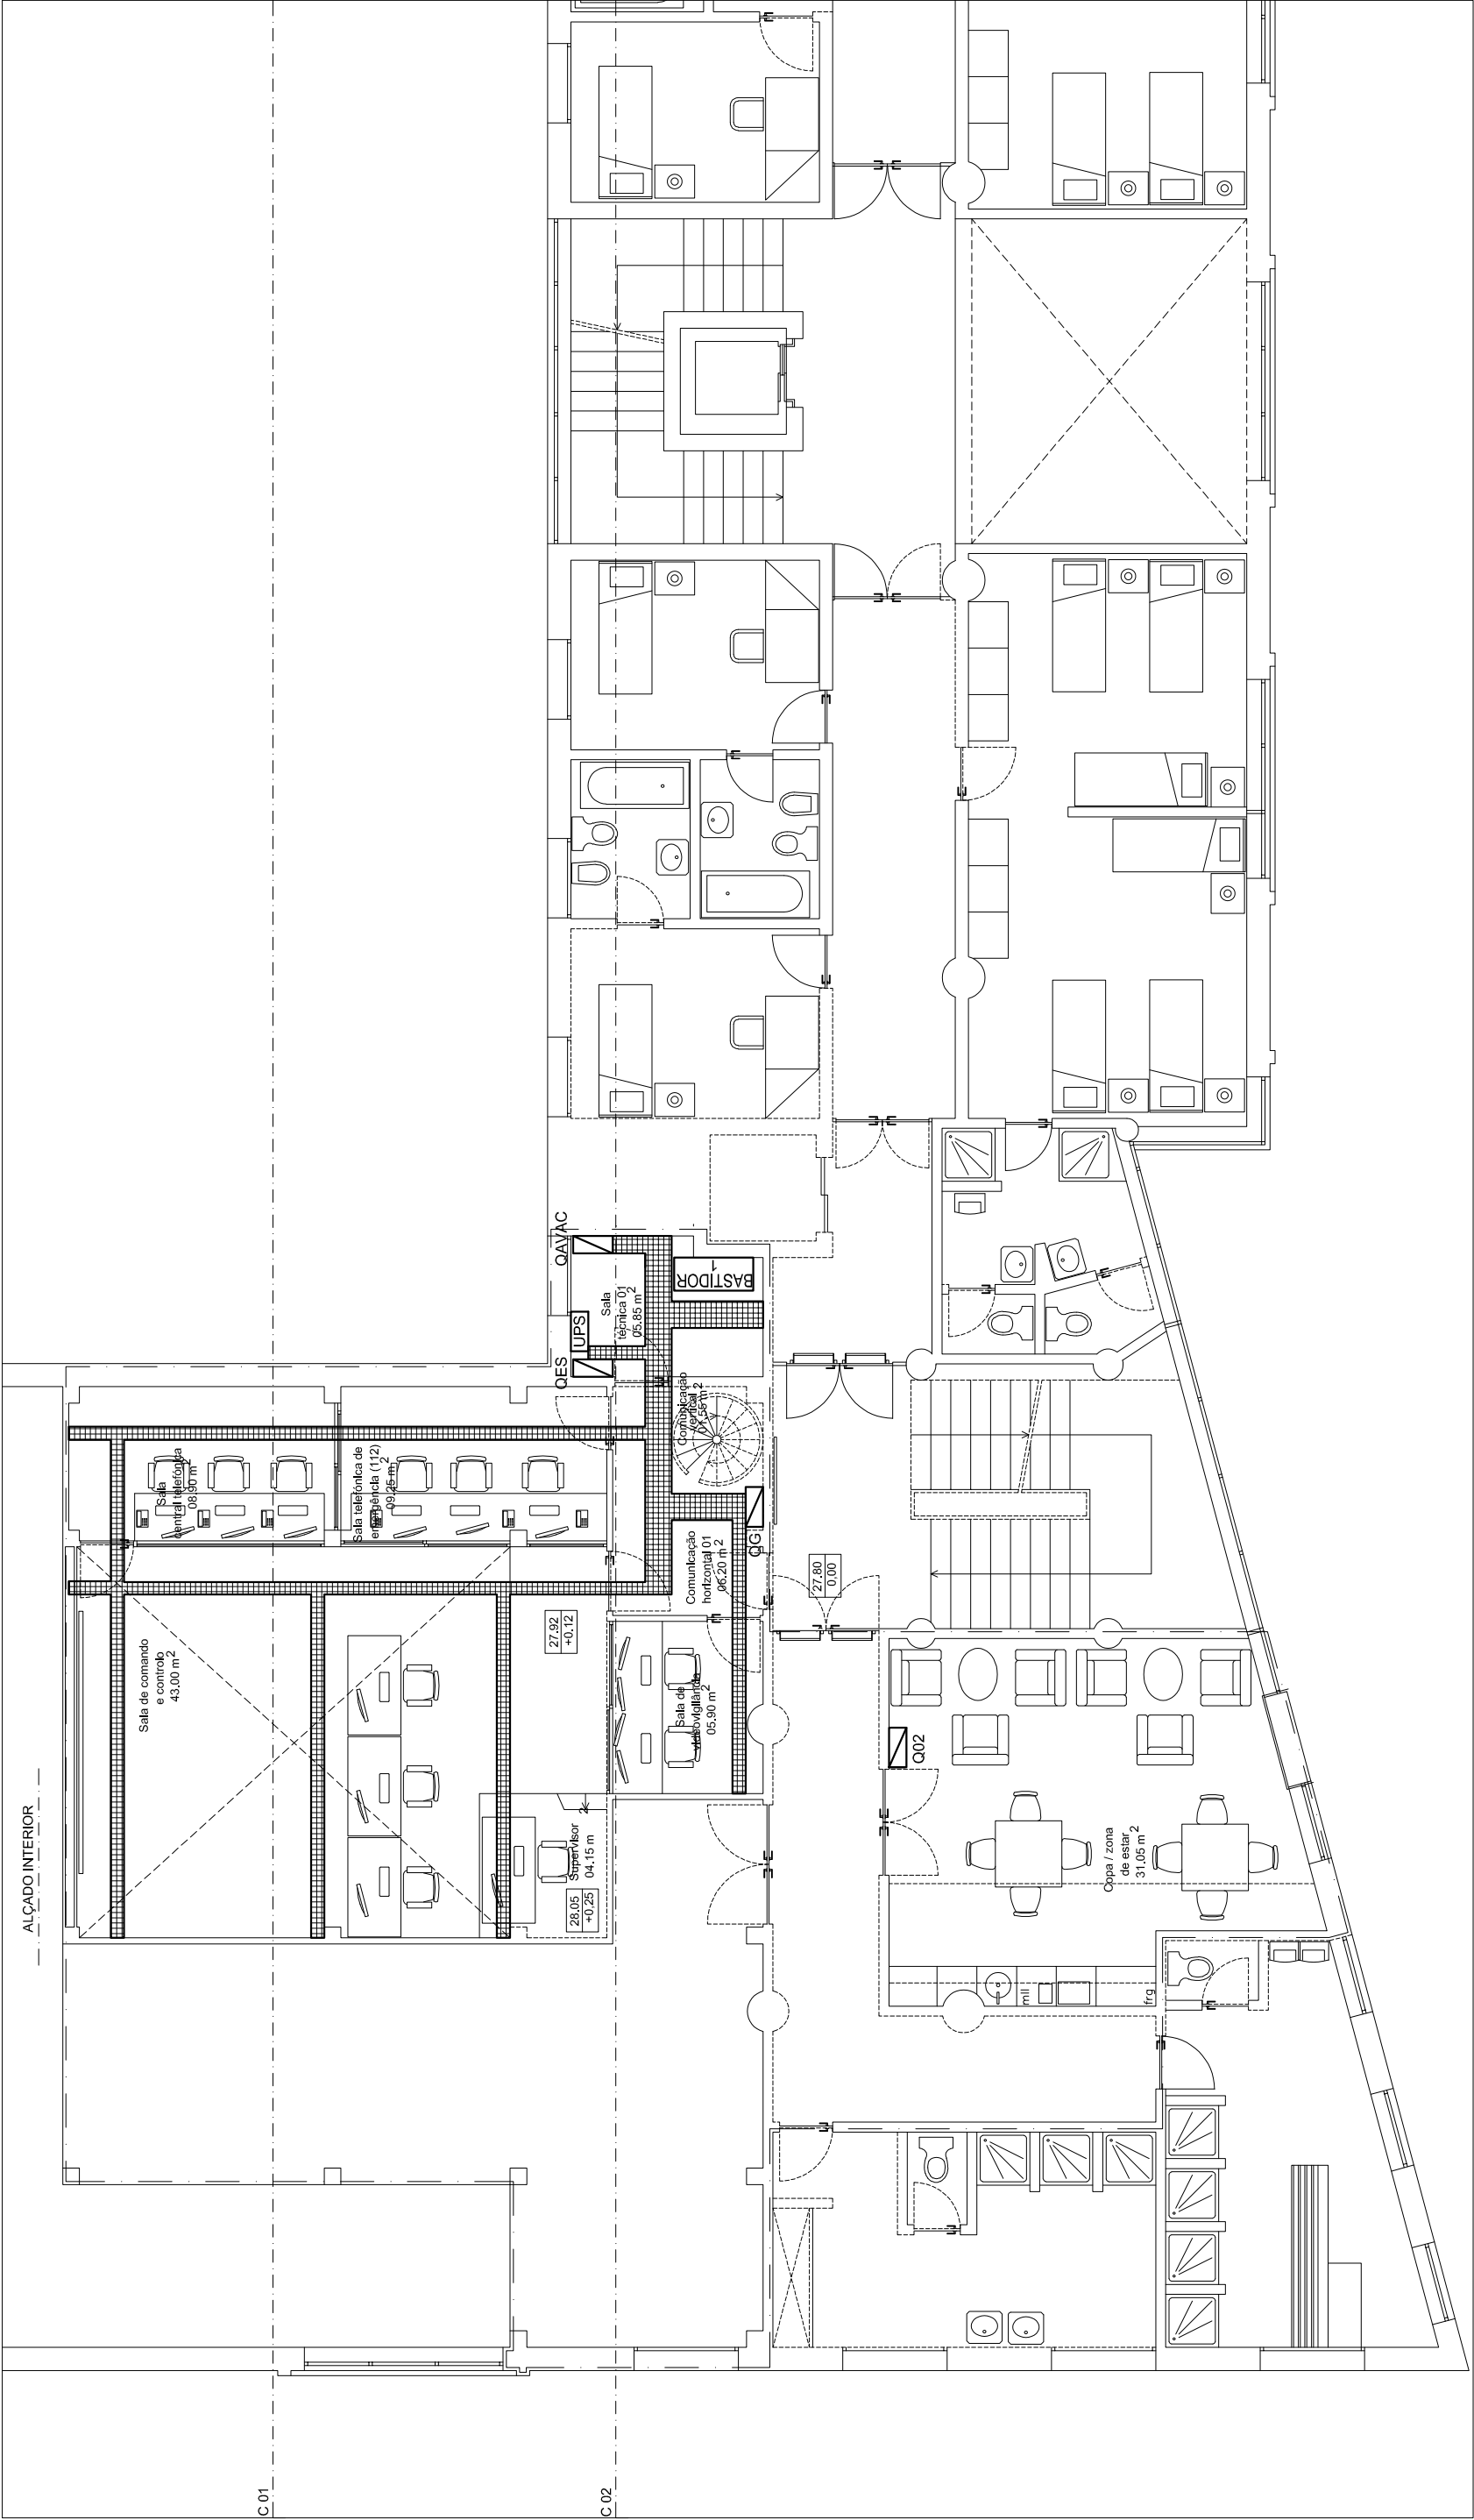

SIMBOLOGIA:

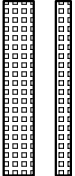

Esteira 400x35 em chapa perfurada, sob o pavimento técnico, tipo VergoKan, KBS 35, com separador, da Domcel ou equivalente.
Esteira 200x35 em chapa perfurada, sob o pavimento técnico, tipo VergoKan, KBS 35, com separador, da Domcel ou equivalente.

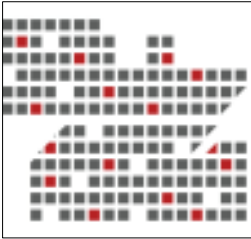

geral@nfprojetos.com
963 143 463 | 968 289 805
Rua da Infância, nº 28
5340 - 288 | MACEDO DE CAVALERIOS

Procedimento de Controlo Prévio: Obra de Edificação	Operação Urbanística: Construção do Edifício	Proc.:
Requerente: Departamento de Logística Divisão de Obras e Infraestruturas da PSP	Comando Regional da Madeira	PSP 08.2020
Local da Obra: Rua da Infância, nº 28 a 32 FUNCHAL	Date:	Dezembro / 2020
Peça(s) Desenhada(s):	Esc.:	1 / 100
Caminho de Cabos - Esteira para piso técnico. Planta do 2º andar PROPOSTA		
Especialidade:	Autor:	José Alberto Vaz Engenheiro Técnico de Eletricidade
ITED		

