



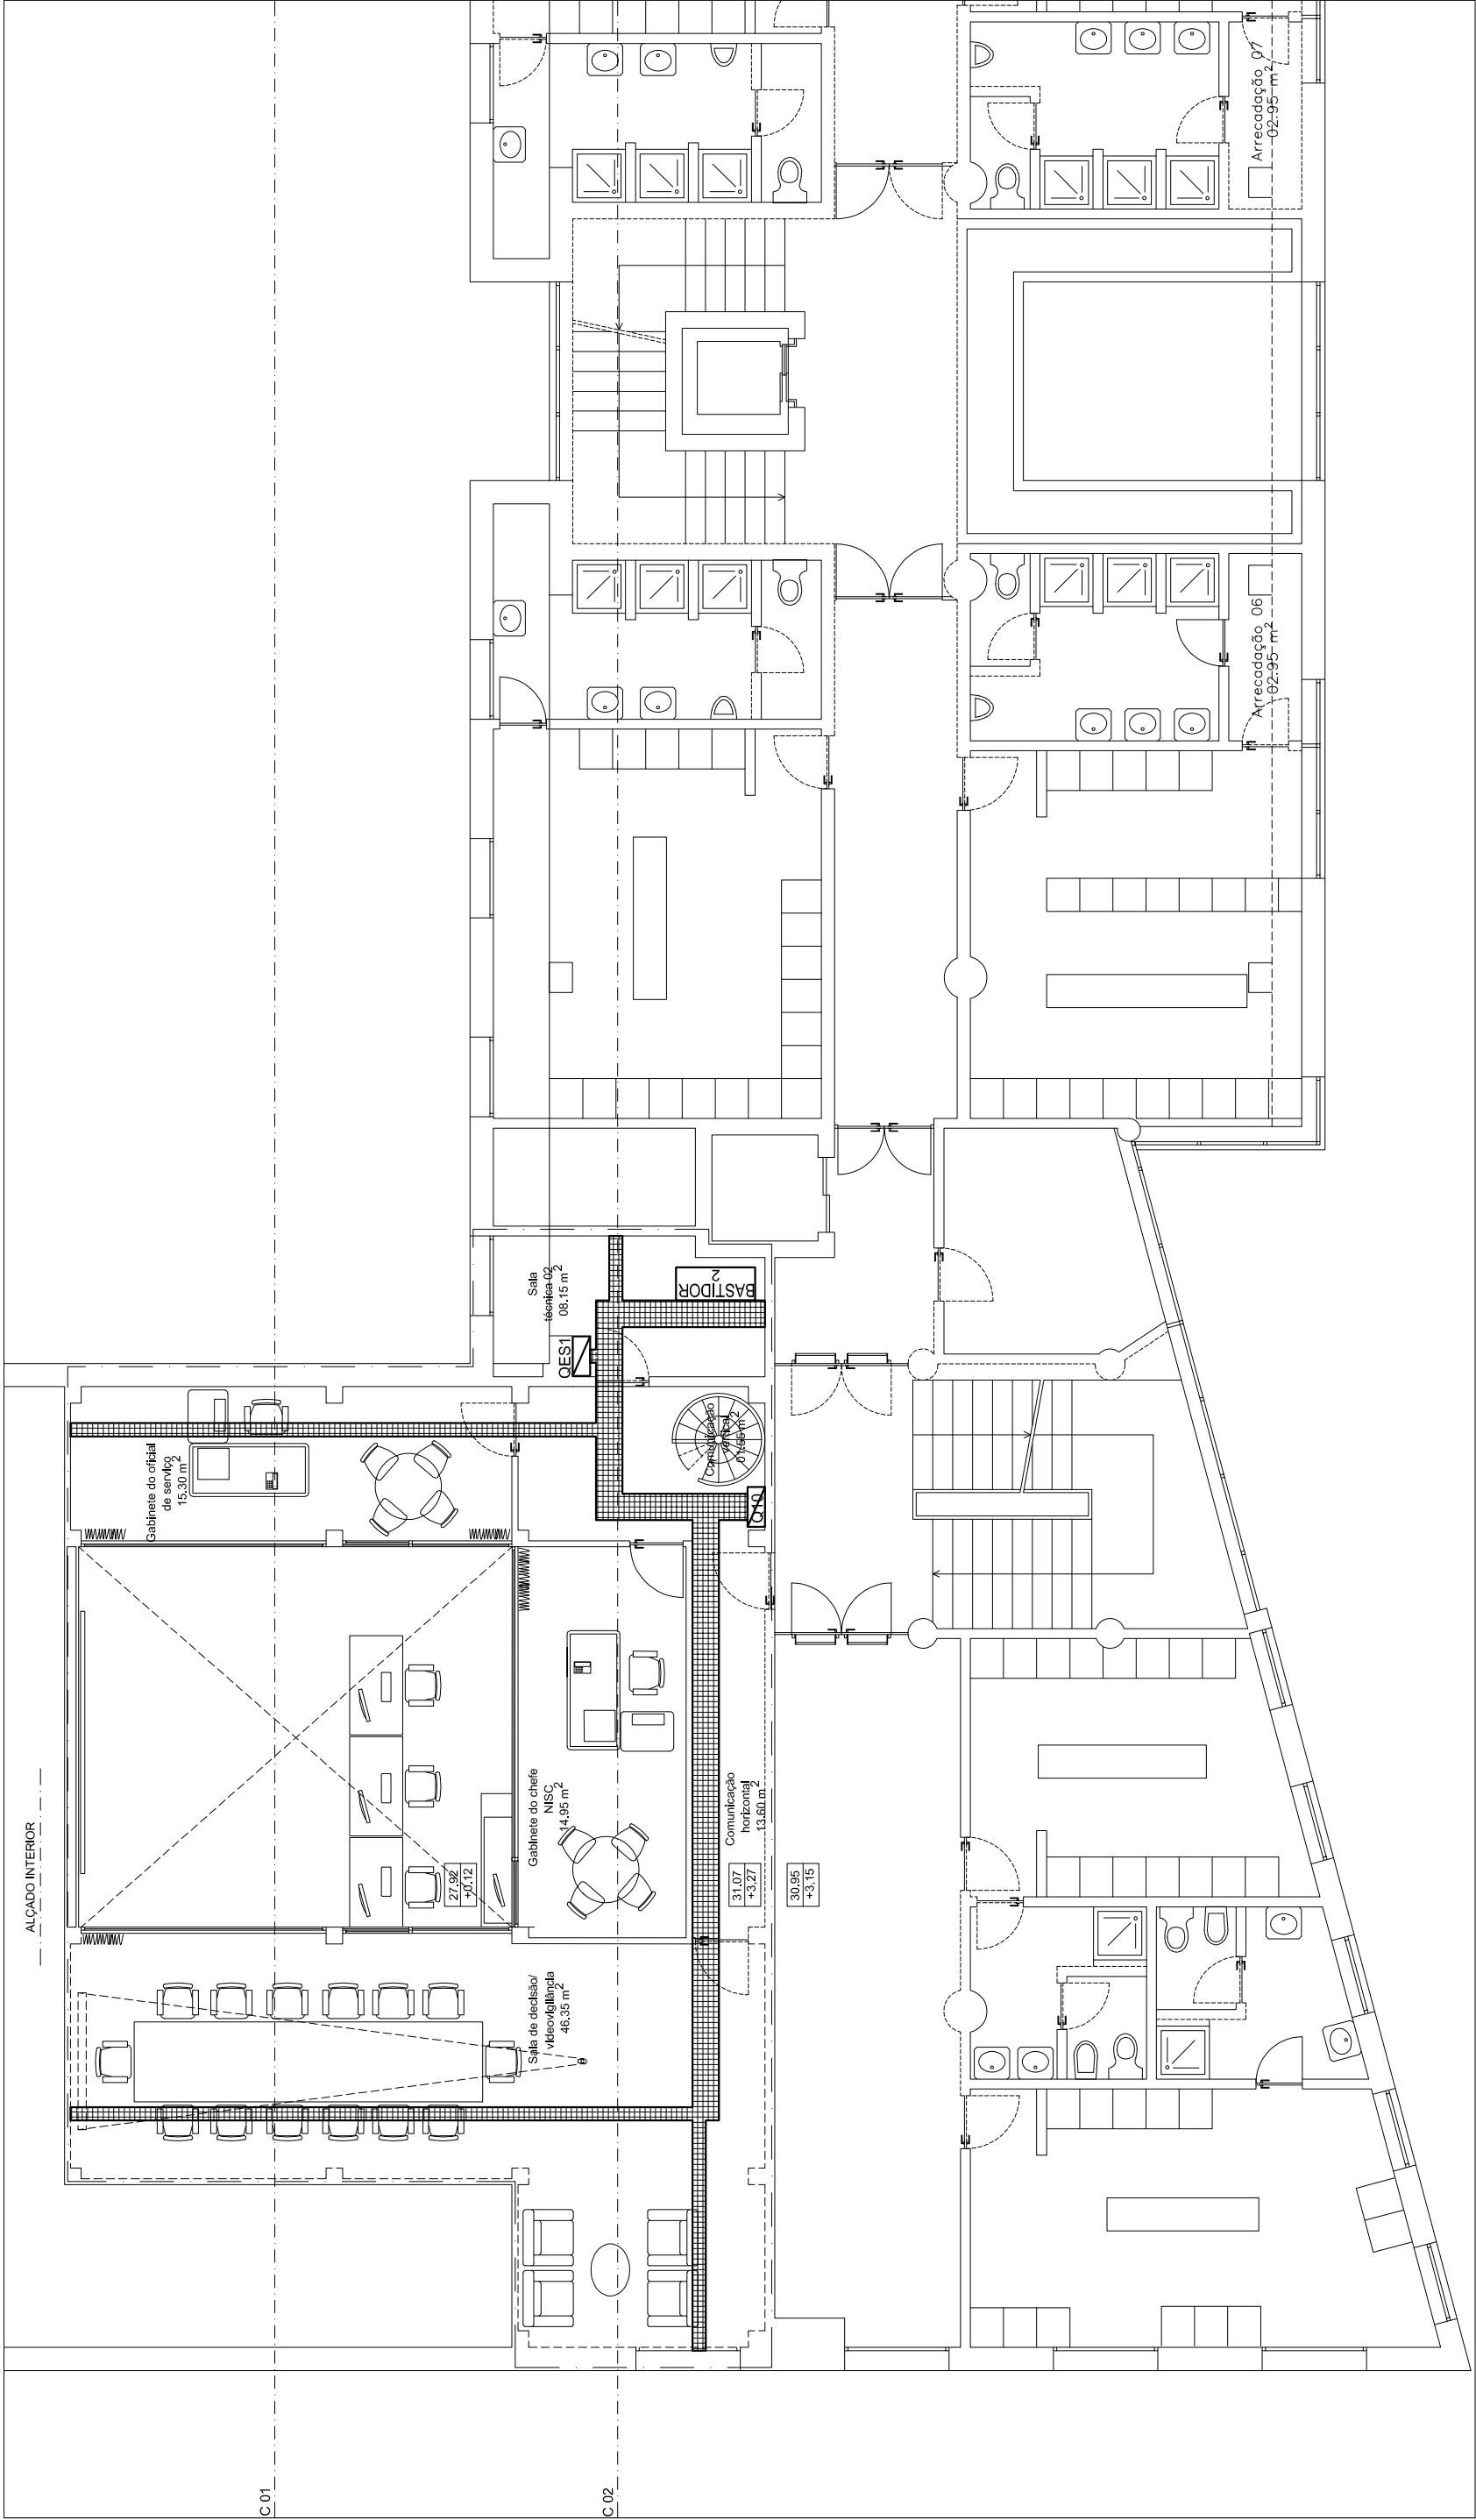

SIMBOLOGIA:

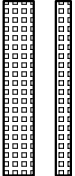

Esteira 400x35 em chapa perfurada, sob o pavimento técnico, tipo VergoKan, KBS 35, com separador, da Domcel ou equivalente.
Esteira 200x35 em chapa perfurada, sob o pavimento técnico, tipo VergoKan, KBS 35, com separador, da Domcel ou equivalente.

geral@nfprojetos.com
963 143 463 | 968 289 805
Rua da Infância, nº 28 a 32
5340 - 268 | MACEDO DE CAVALERIOS

Procedimento de Controlo Prévio:
Obra de Edificação

Requerente:
Departamento de Logística | Divisão de Obras e Infraestruturas da PSP

Local da Obra:
Rua da Infância, nº 28 a 32 | FUNCHAL

Pedaço(s) Desenhada(s):

Operação Urbanística:
Construção do Edifício

Comando Regional da Madeira

Proc.:
PSP 08.2020

Date:
Dezembro / 2020

Esc.:
1 / 100

Caminho de Cabos - Esteira para piso técnico.
Planta do 3º andar | PROPOSTA

Especialidade:
ITED

Autor: **José Alberto Vaz**
Engenheiro Técnico de Eletricidade

