



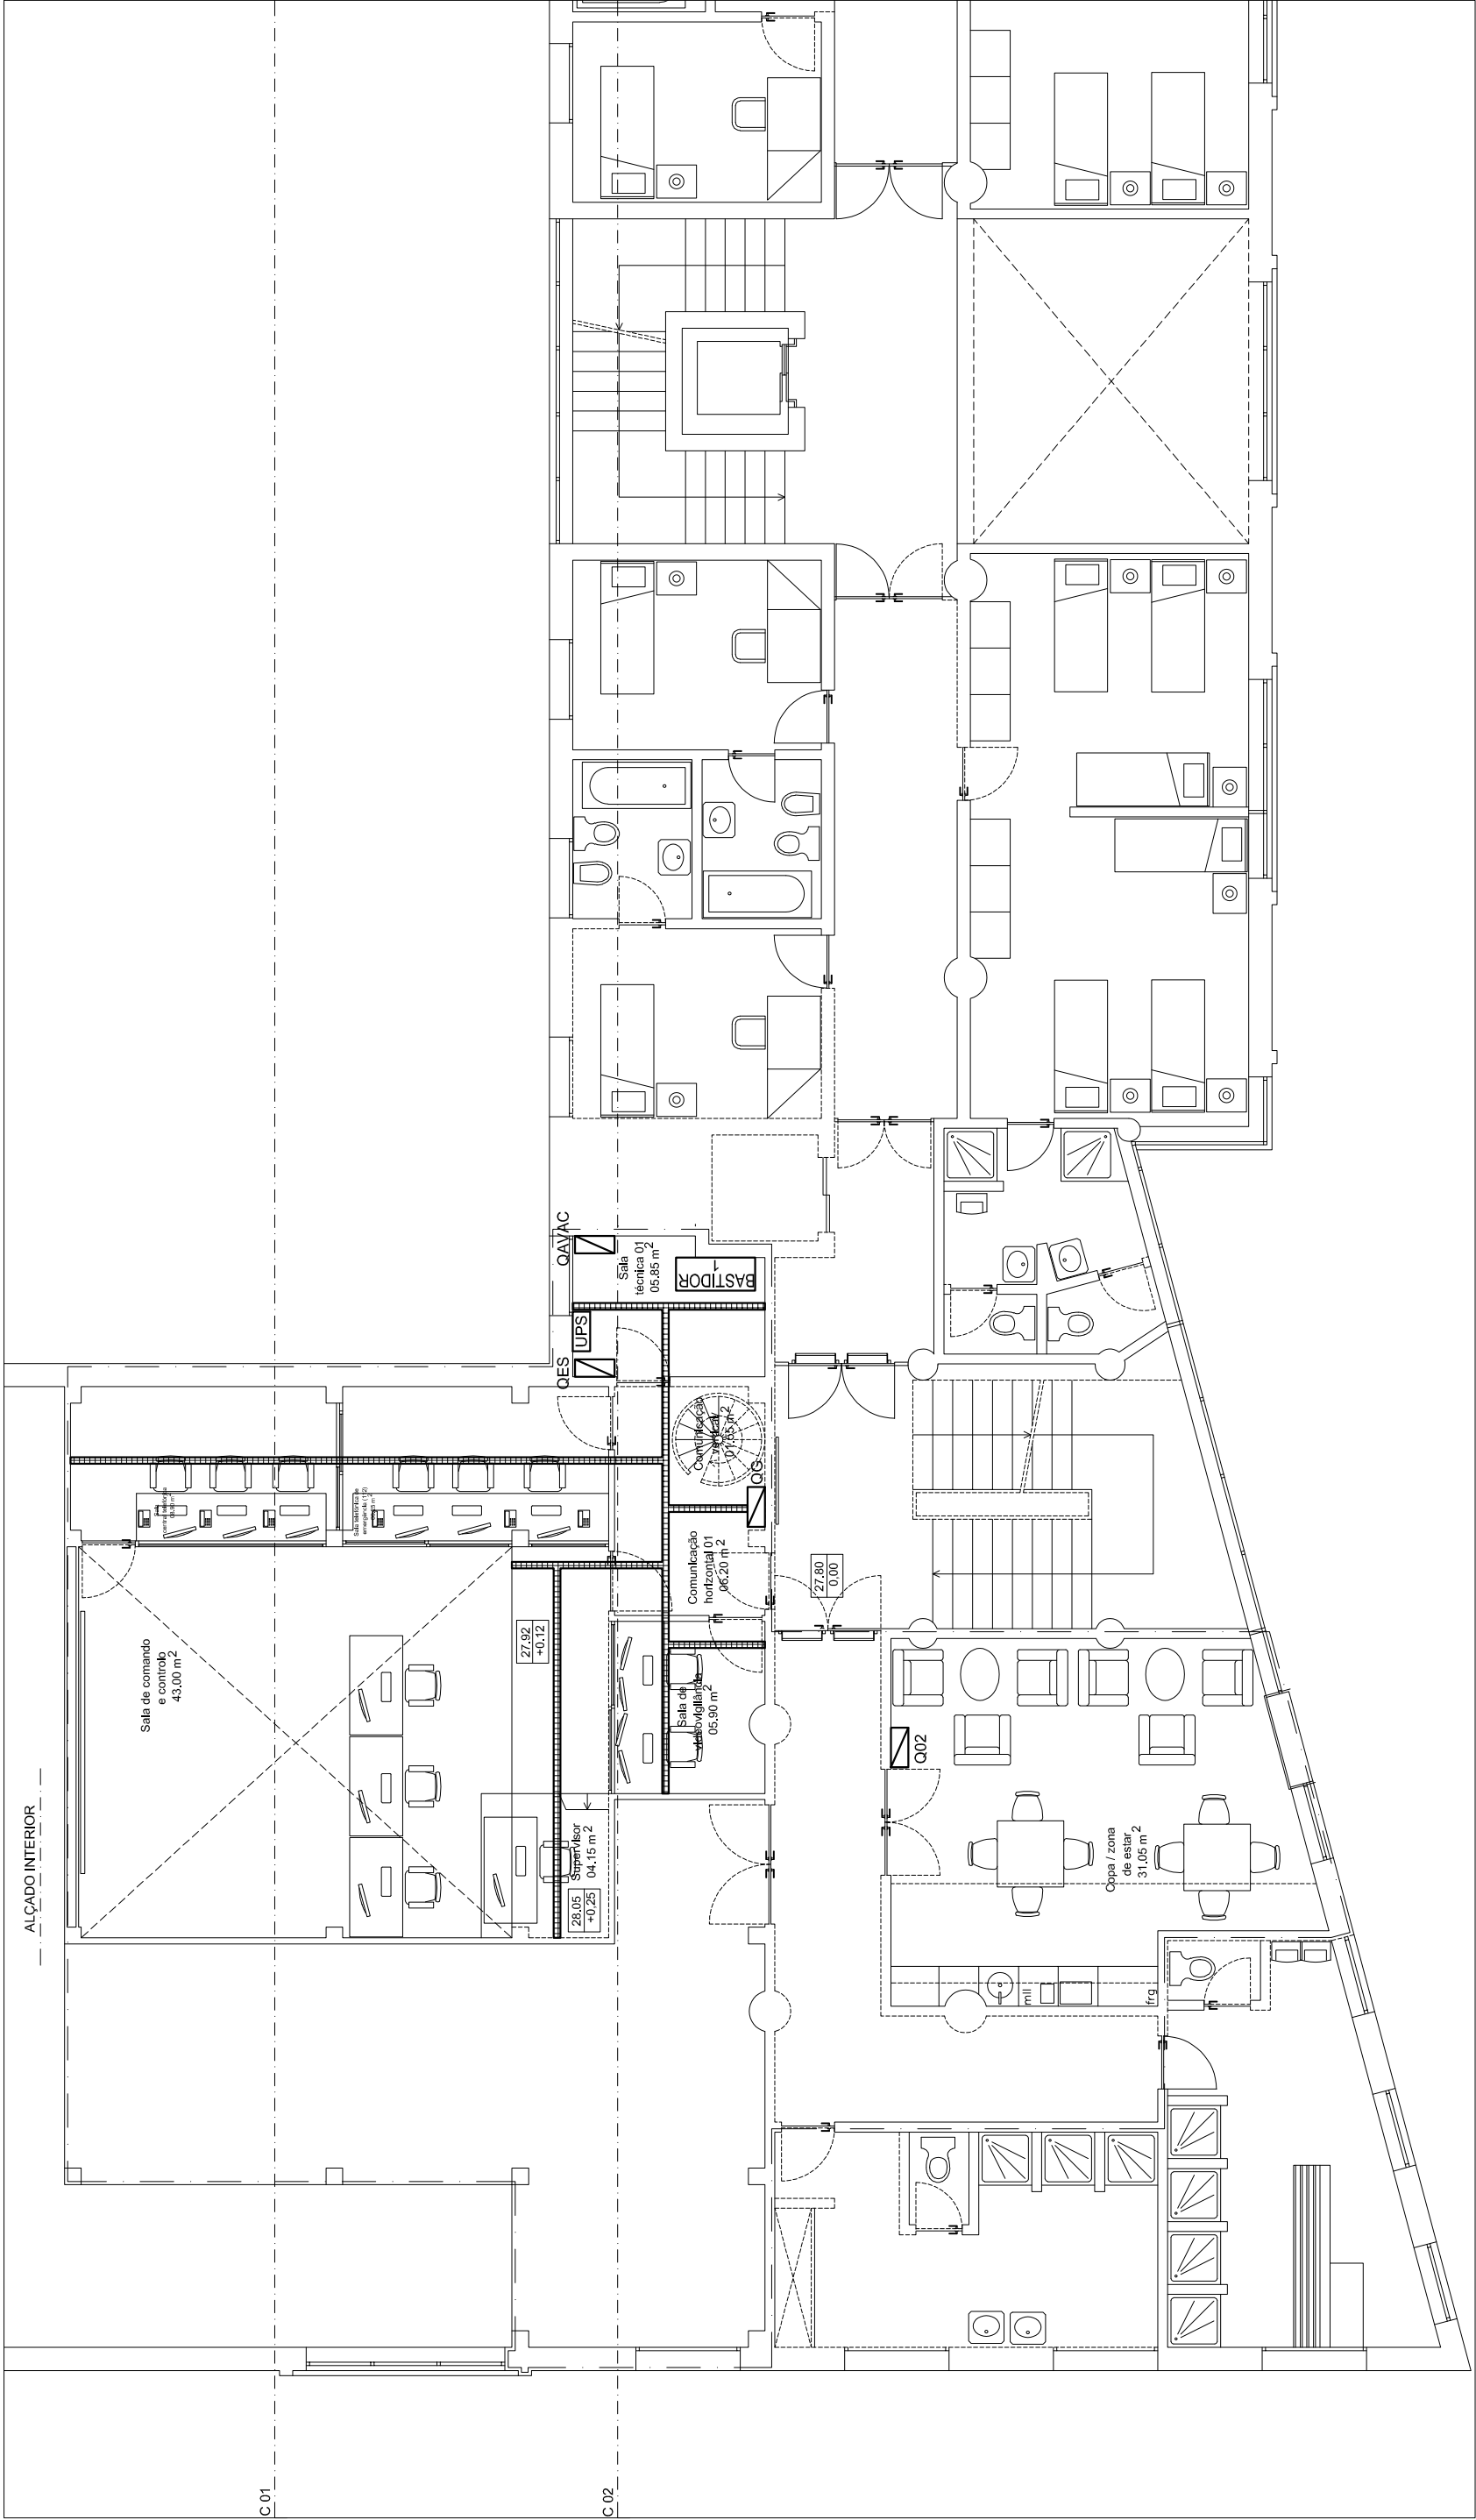

SIMBOLOGIA:

Esteira 150x35 em chapa perfurada, sobre o teto falso, tipo VergoKan, KBS 35, com separador, da Domcel ou equivalente.

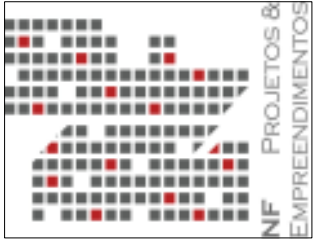

geral@nfprojetos.com
963 143 463 | 968 289 805
Rua da Infância, nº 28
5340 - 288 | MACEDO DE CAVALERIOS

Procedimento de Controlo Prévio: Obra de Edificação	Operação Urbanística: Construção do Edifício	Proc.:
Requerente: Departamento de Logística Divisão de Obras e Infraestruturas da PSP	Comando Regional da Madeira	PSP 08.2020
Local da Obra: Rua da Infância, nº 28 a 32 FUNCHAL		Date: Dezembro / 2020
Pedaço(s) Desenhado(s):		Esc.: 1 / 100

**Caminho de Cabos - Esteira para teto falso.
Planta do 2º andar | PROPOSTA**

Especialidade:
ITED

Autor: **José Alberto Vaz**
Engenheiro Técnico de Eletricidade

