



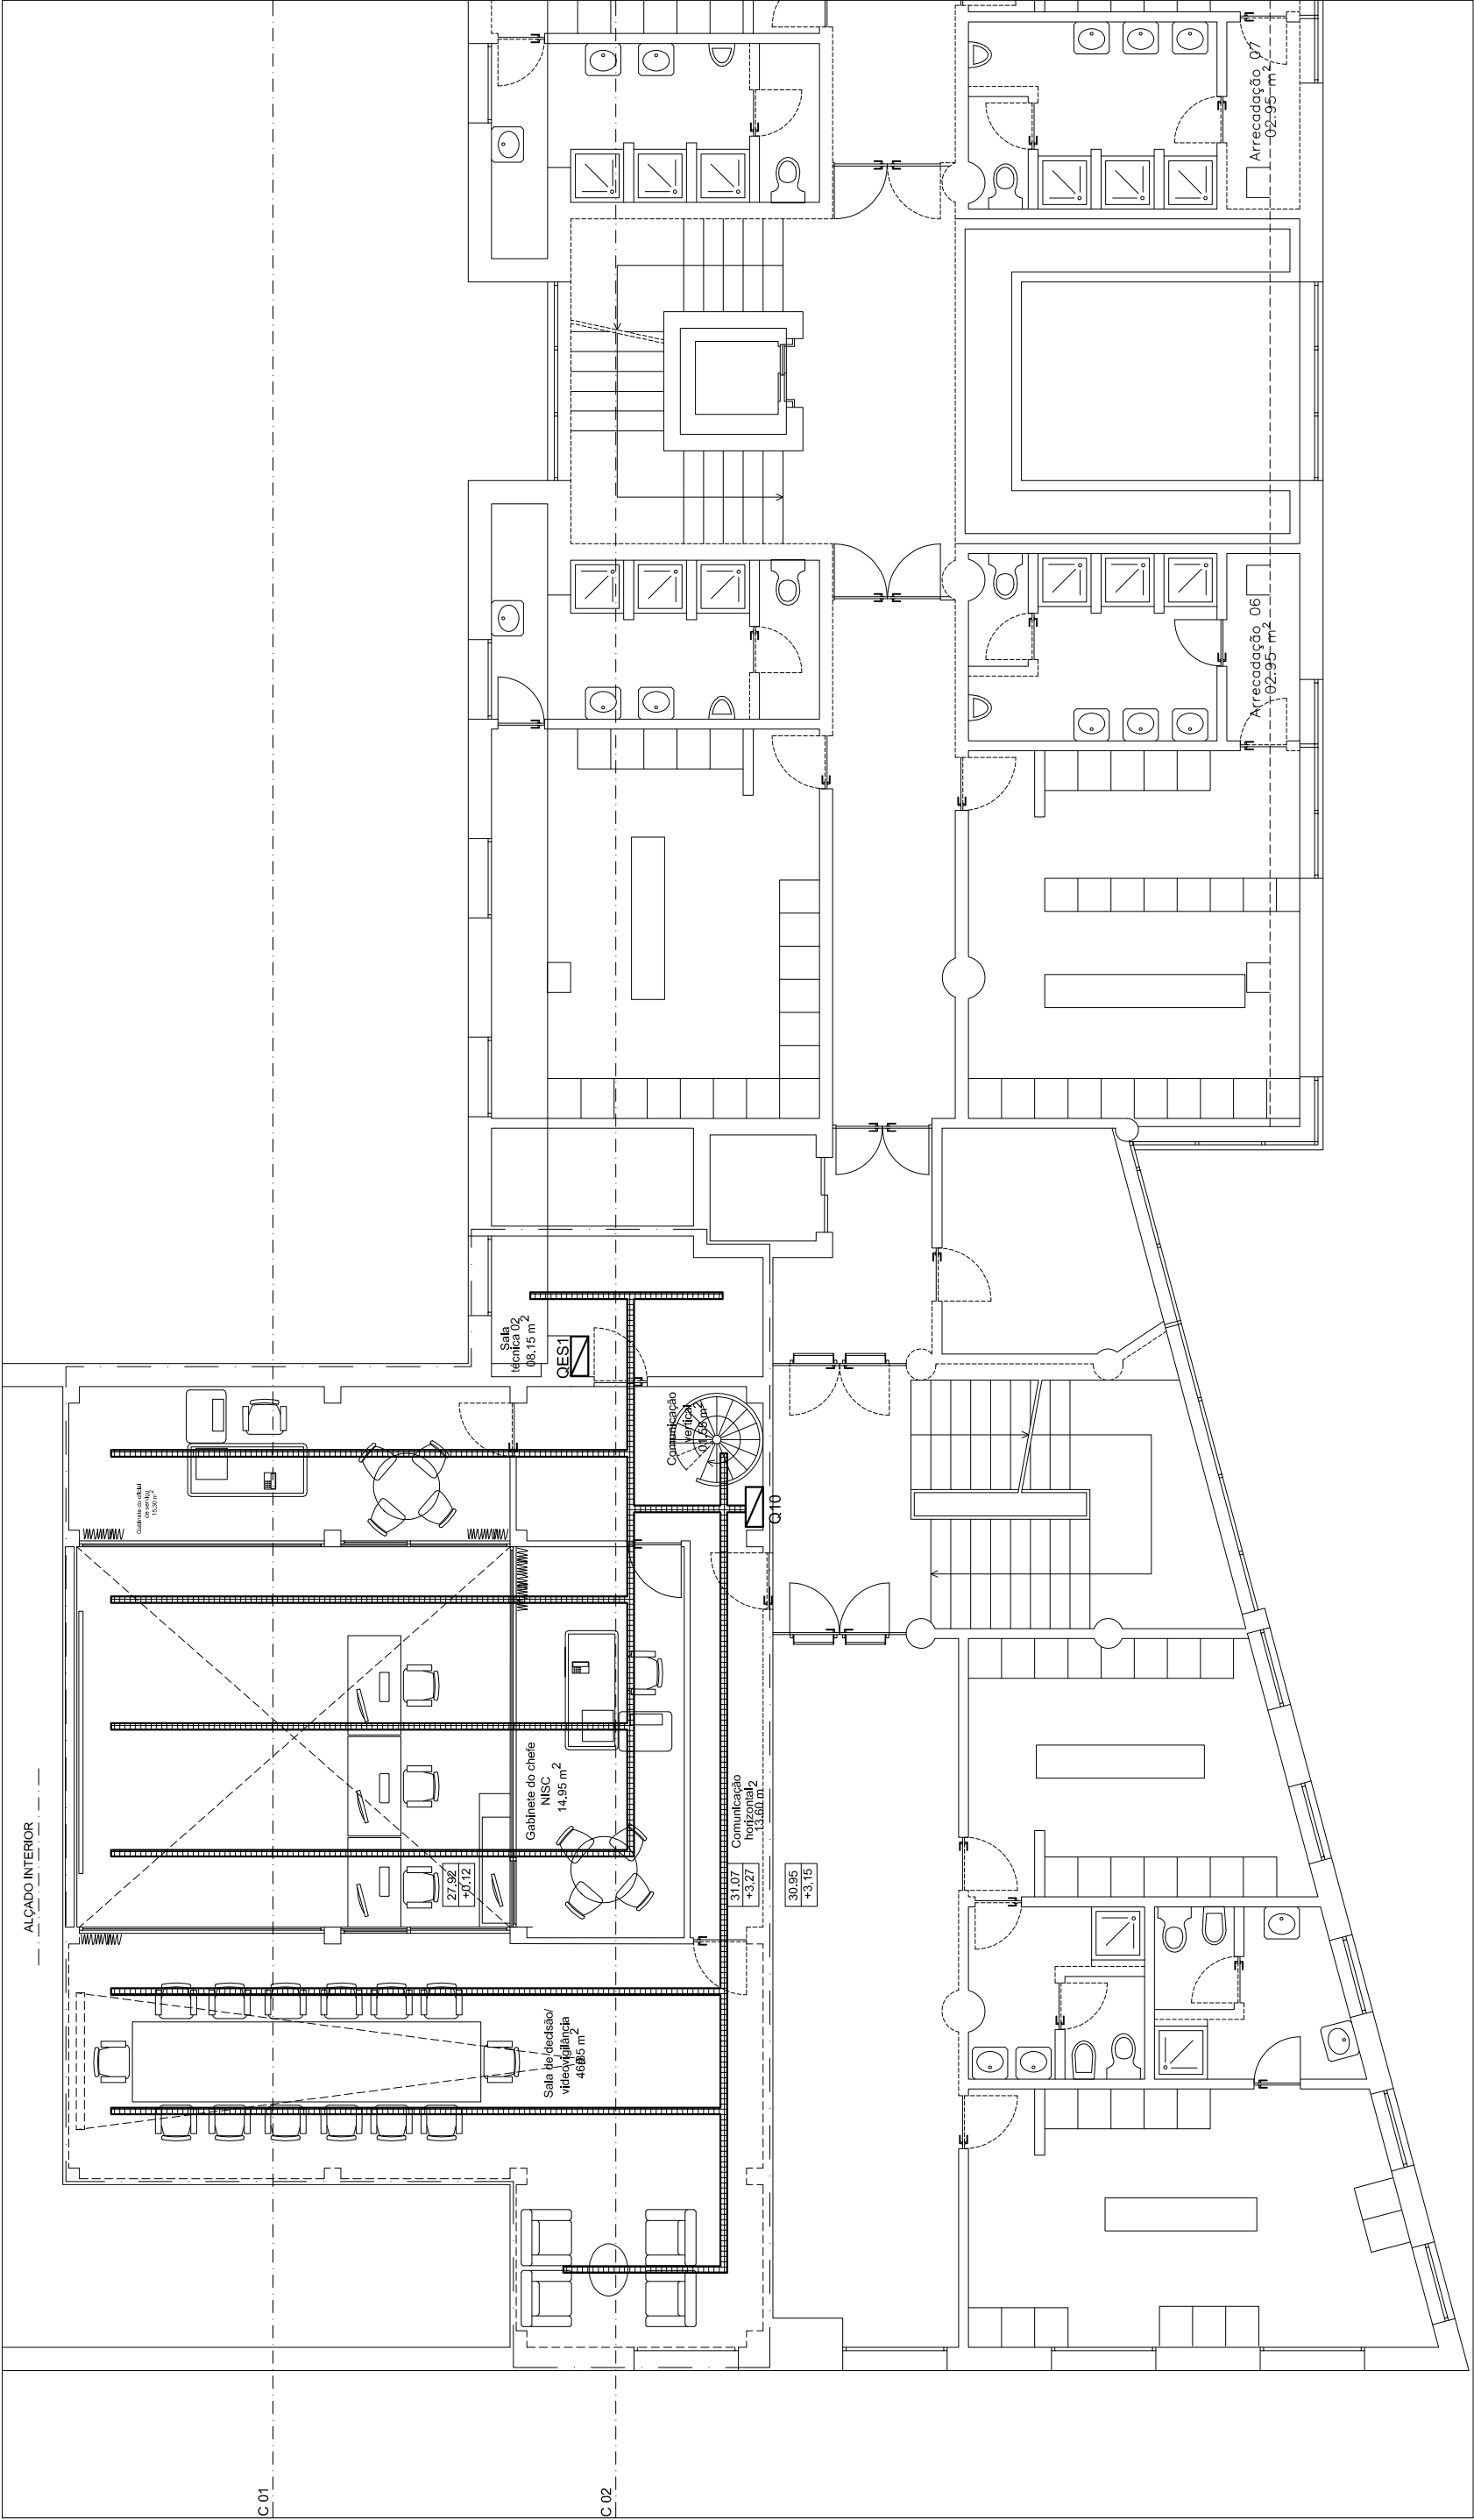

SIMBOLOGIA:

Escadaria 150x35 em chapa perfurada, sobre o teto falso, tipo Vergokan, KBS 35, com separador, da Domcel ou equivalente.

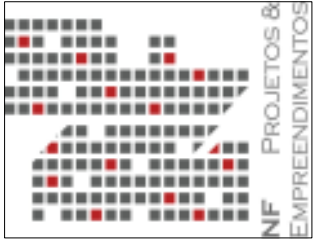

Procedimento de Controlo Prévio: Licenciamento de Obra de Edificação	Operação Urbanística: Construção do Edifício	Proc.:
Requerente: Departamento de Logística Divisão de Obras e Infraestruturas da PSP	Comando Regional da Madeira	PSP 08.2020
Local da Obra: Rua da Infância, nº 28 a 32 FUNCHAL	Date: Dezembro / 2020	
Pedaço(s) Desenhado(s):	Esc.:	1 / 100

**Caminho de Cabos - Esteira para teto falso.
Planta do 3º andar | PROPOSTA**

Especialidade:
ITED

Autor: **José Alberto Vaz**
Engenheiro Técnico de Eletricidade

