


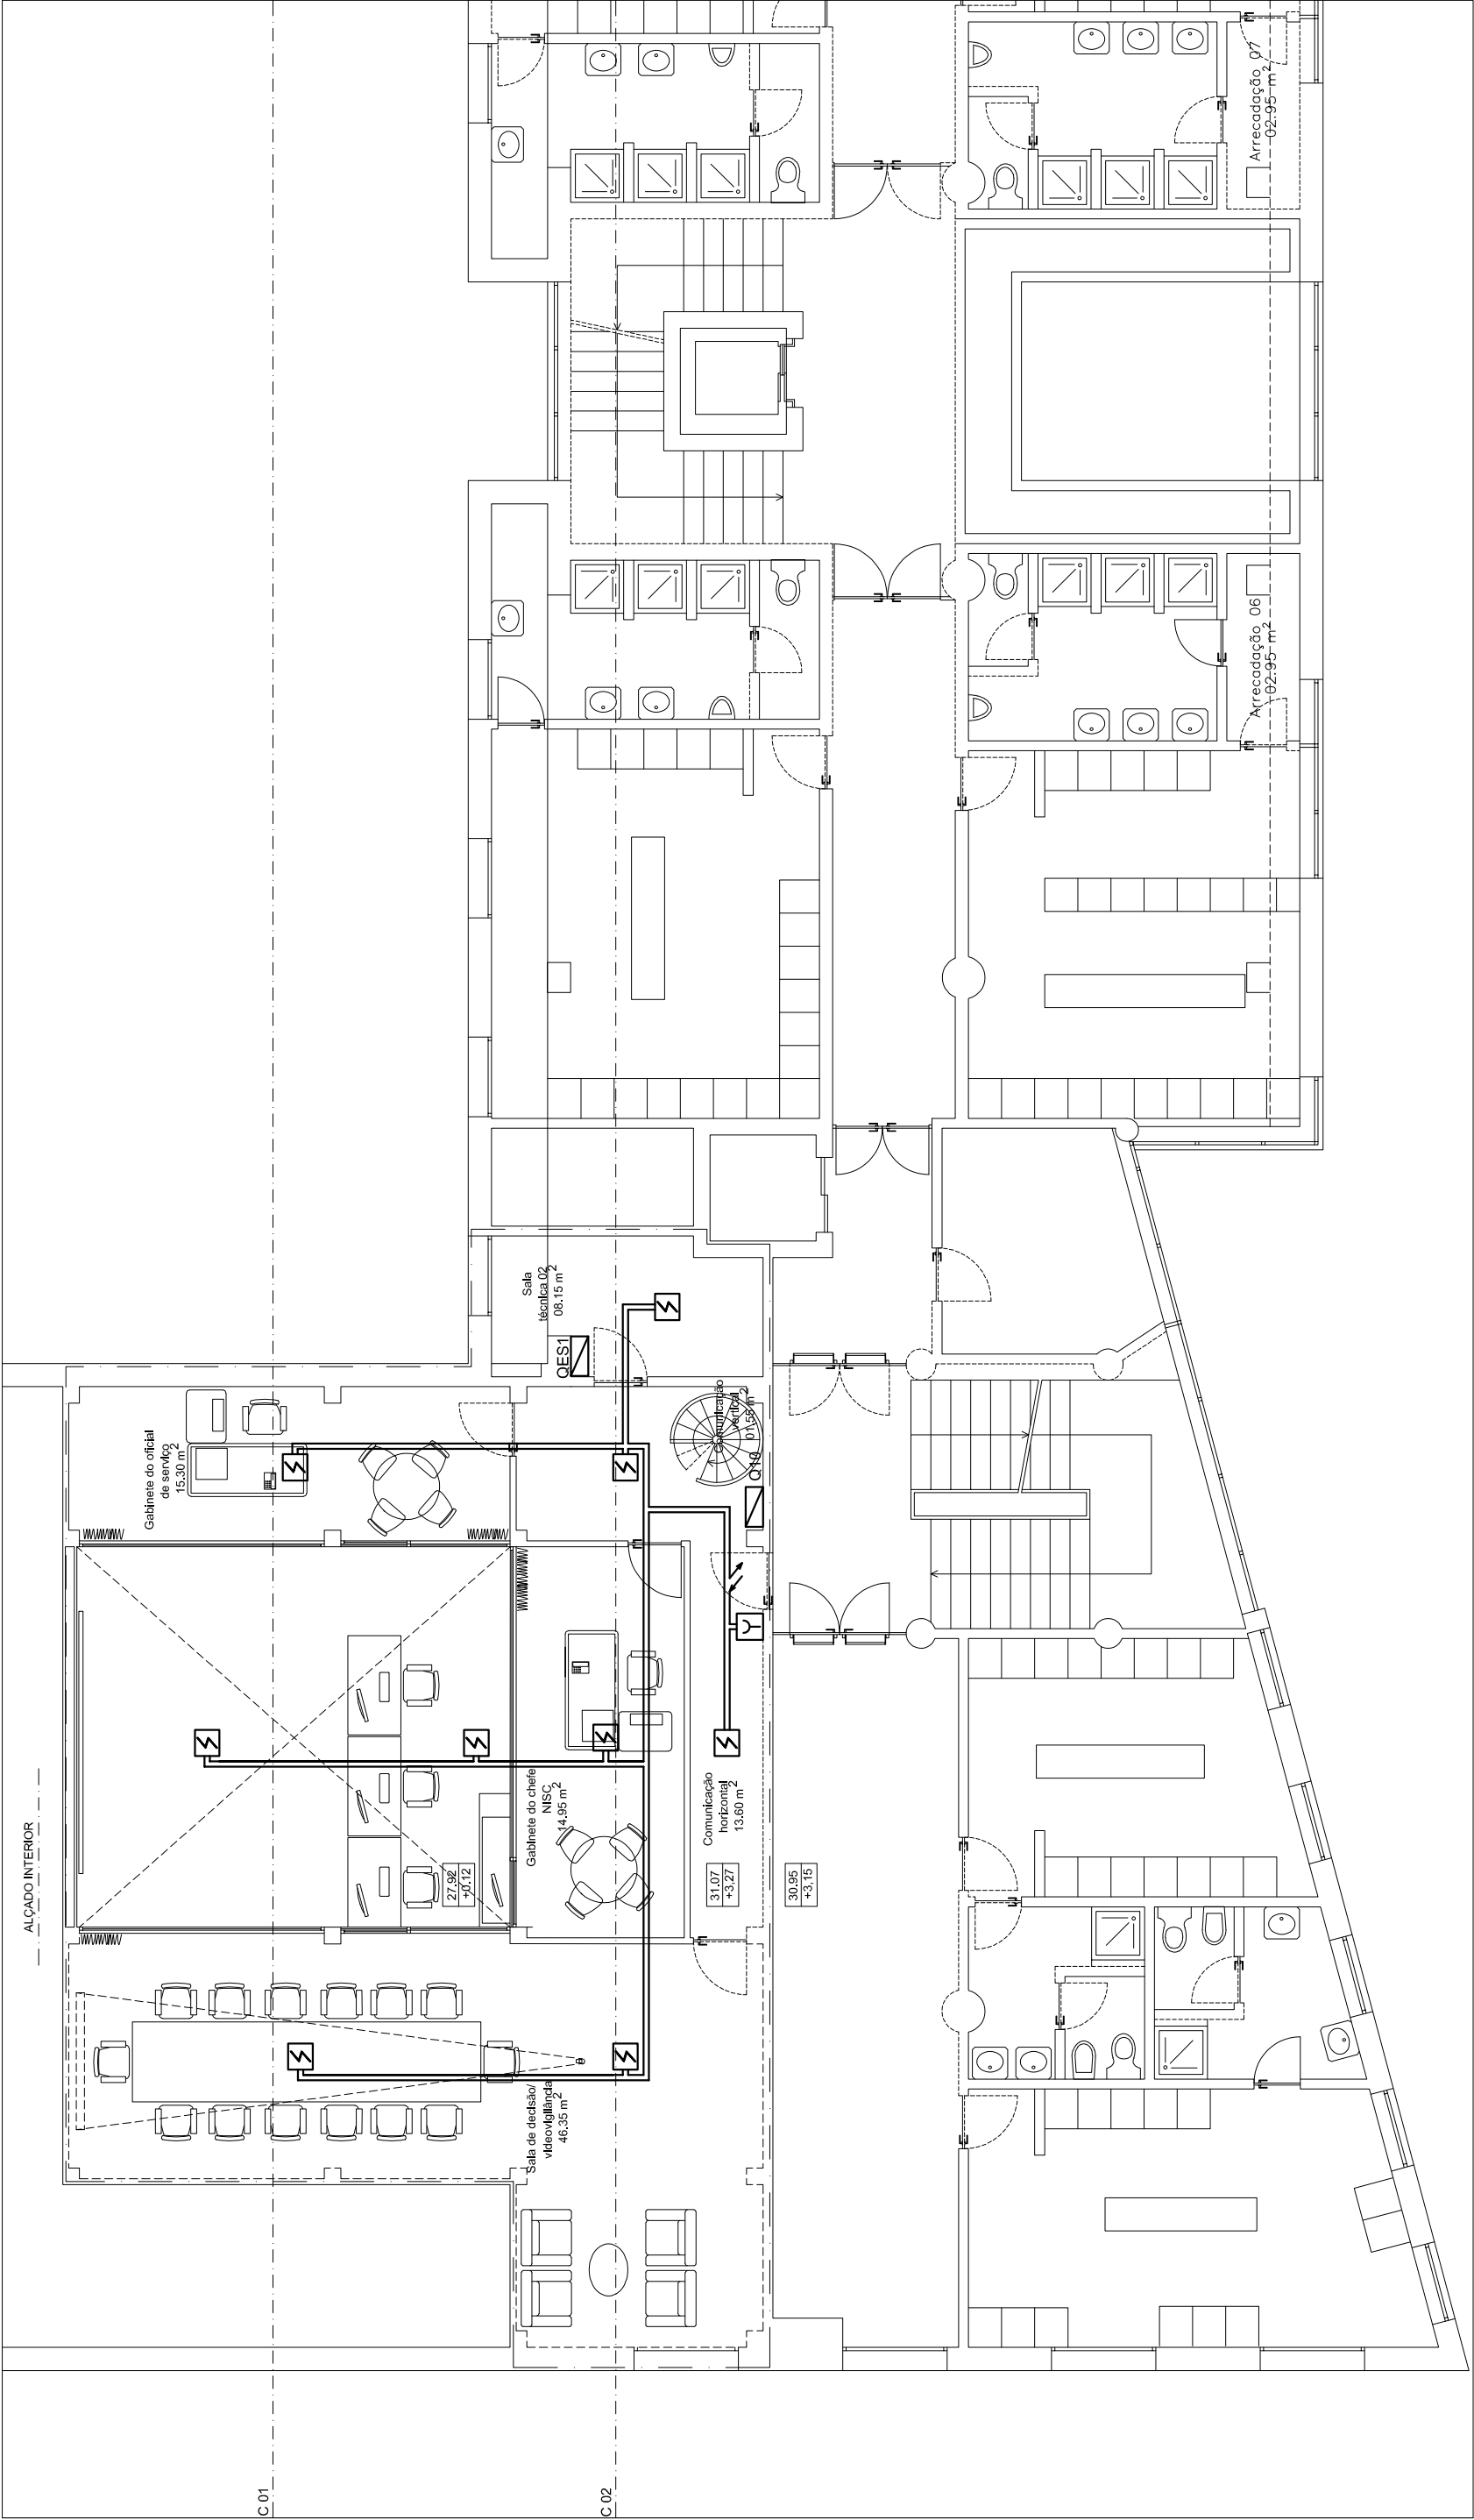

Legenda | SCIE

Legenda 5 | Sistemas Automáticos de Detecção de Incêndio:

Z

Detetor Ótico de Fumo

T

Detetor Termovelodímétrico

Y

Bolsoneira Manual de Alarme de Incêndio

geral@nfprojetos.com

963 143 463 | 968 289 805

5340 - 268 | MACEDO DE CAVALERIOS

Procedimento de Controlo Prévio:
Licenciamento de Obra de Edificação

Requerente:
Departamento de Logística | Divisão de Obras e Infraestruturas da PSP

Local da Obra:
Rua da Infância,nº 28 a 32 | FUNCHAL

Peça(s) Desenhada(s):


Operação Urbanística:
Construção do Edifício

Comando Regional da Madeira

Proc.:
PSP 08.2020

Date:
Dezembro / 2020

Esc.:
1 / 1 0 0

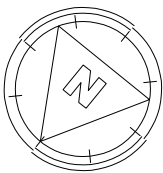

Notas:
A execução do SADI e do Sistema de desenfumagem deve ser confirmada com o Projeto de Segurança Contra Incêndios, prevalecendo este último em caso de divergência;
Os equipamentos devem respeitar o IP mínimo, definido nas peças escritas, e adequado ao respetivo local;
A tubagem e cablagem será instalada em caminho de cabos, calha ou embutida na alvenaria, no entanto, por autorização da fiscalização e projetista, pode ser adotado o método de instalação à vista;

SADI.
Planta do 3ºandar | PROPOSTA

Especialidade:
ITED

Autor:
José Alberto Vaz
Engenheiro Técnico de Eletricidade