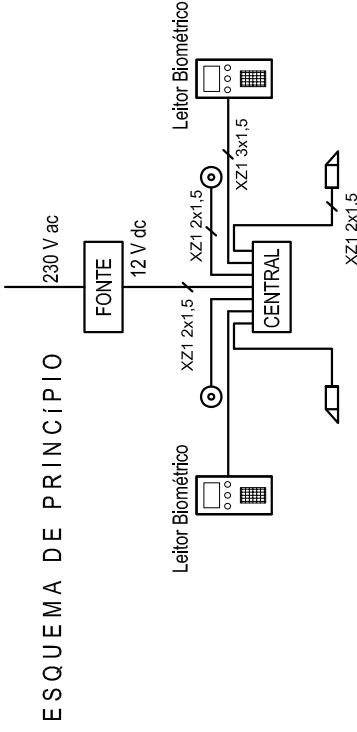
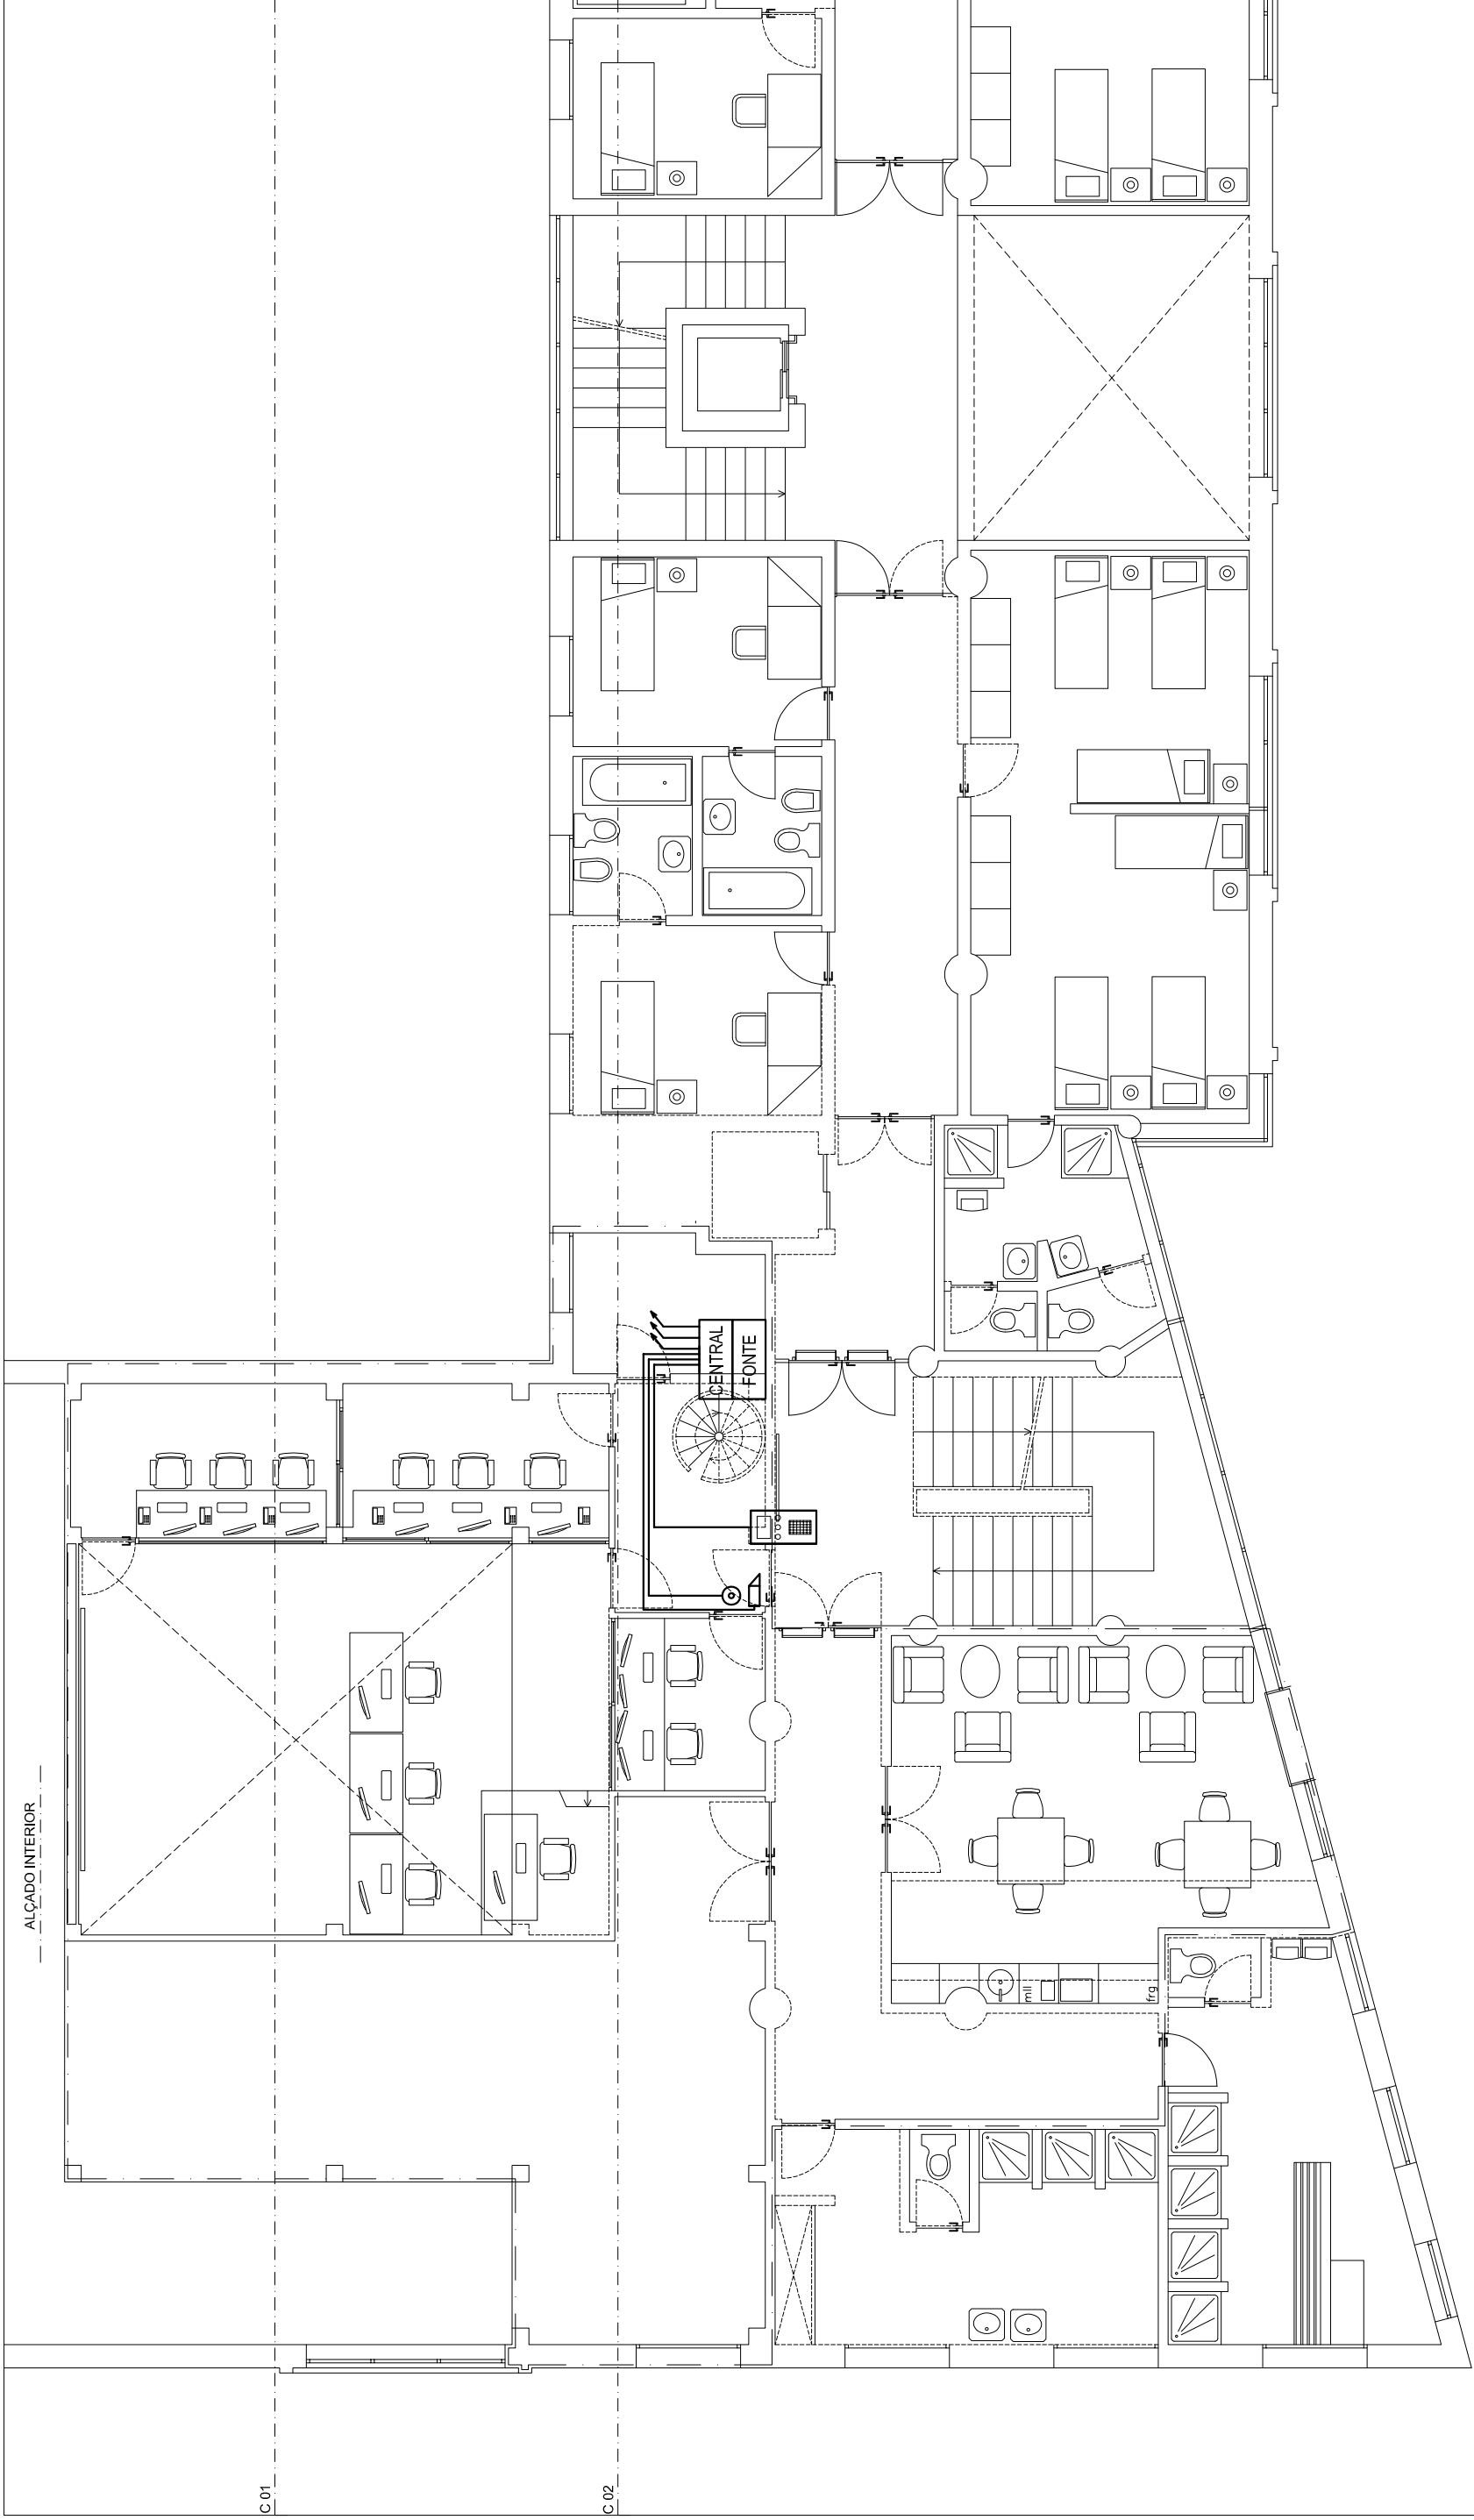
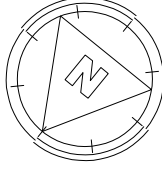


Procedimento de Controlo Prévio:	Operação Unilateral:
Licenciamento de	Construção do Edifício
Obra de Edificação	Comando Regional da PSP da Madeira
Requerente:	Proc.:
Departamento de Logística Divisão de Obras e Infraestruturas da PSP	PSP 08.2020
Local da Obra:	Data:
Rua da Infância, nº 28 a 32 FUNCHAL	Dezembro / 2020
Pegada(s) Desenhada(s):	Etc.:
	1 / 1 0 0

Controlo Entrada Biométrico.
Planta do 2º andar | PROPOSTA

Especialidade:
ITED

Autor: José Alberto Vaz
Engenheiro Técnico de Eletrotécnica