




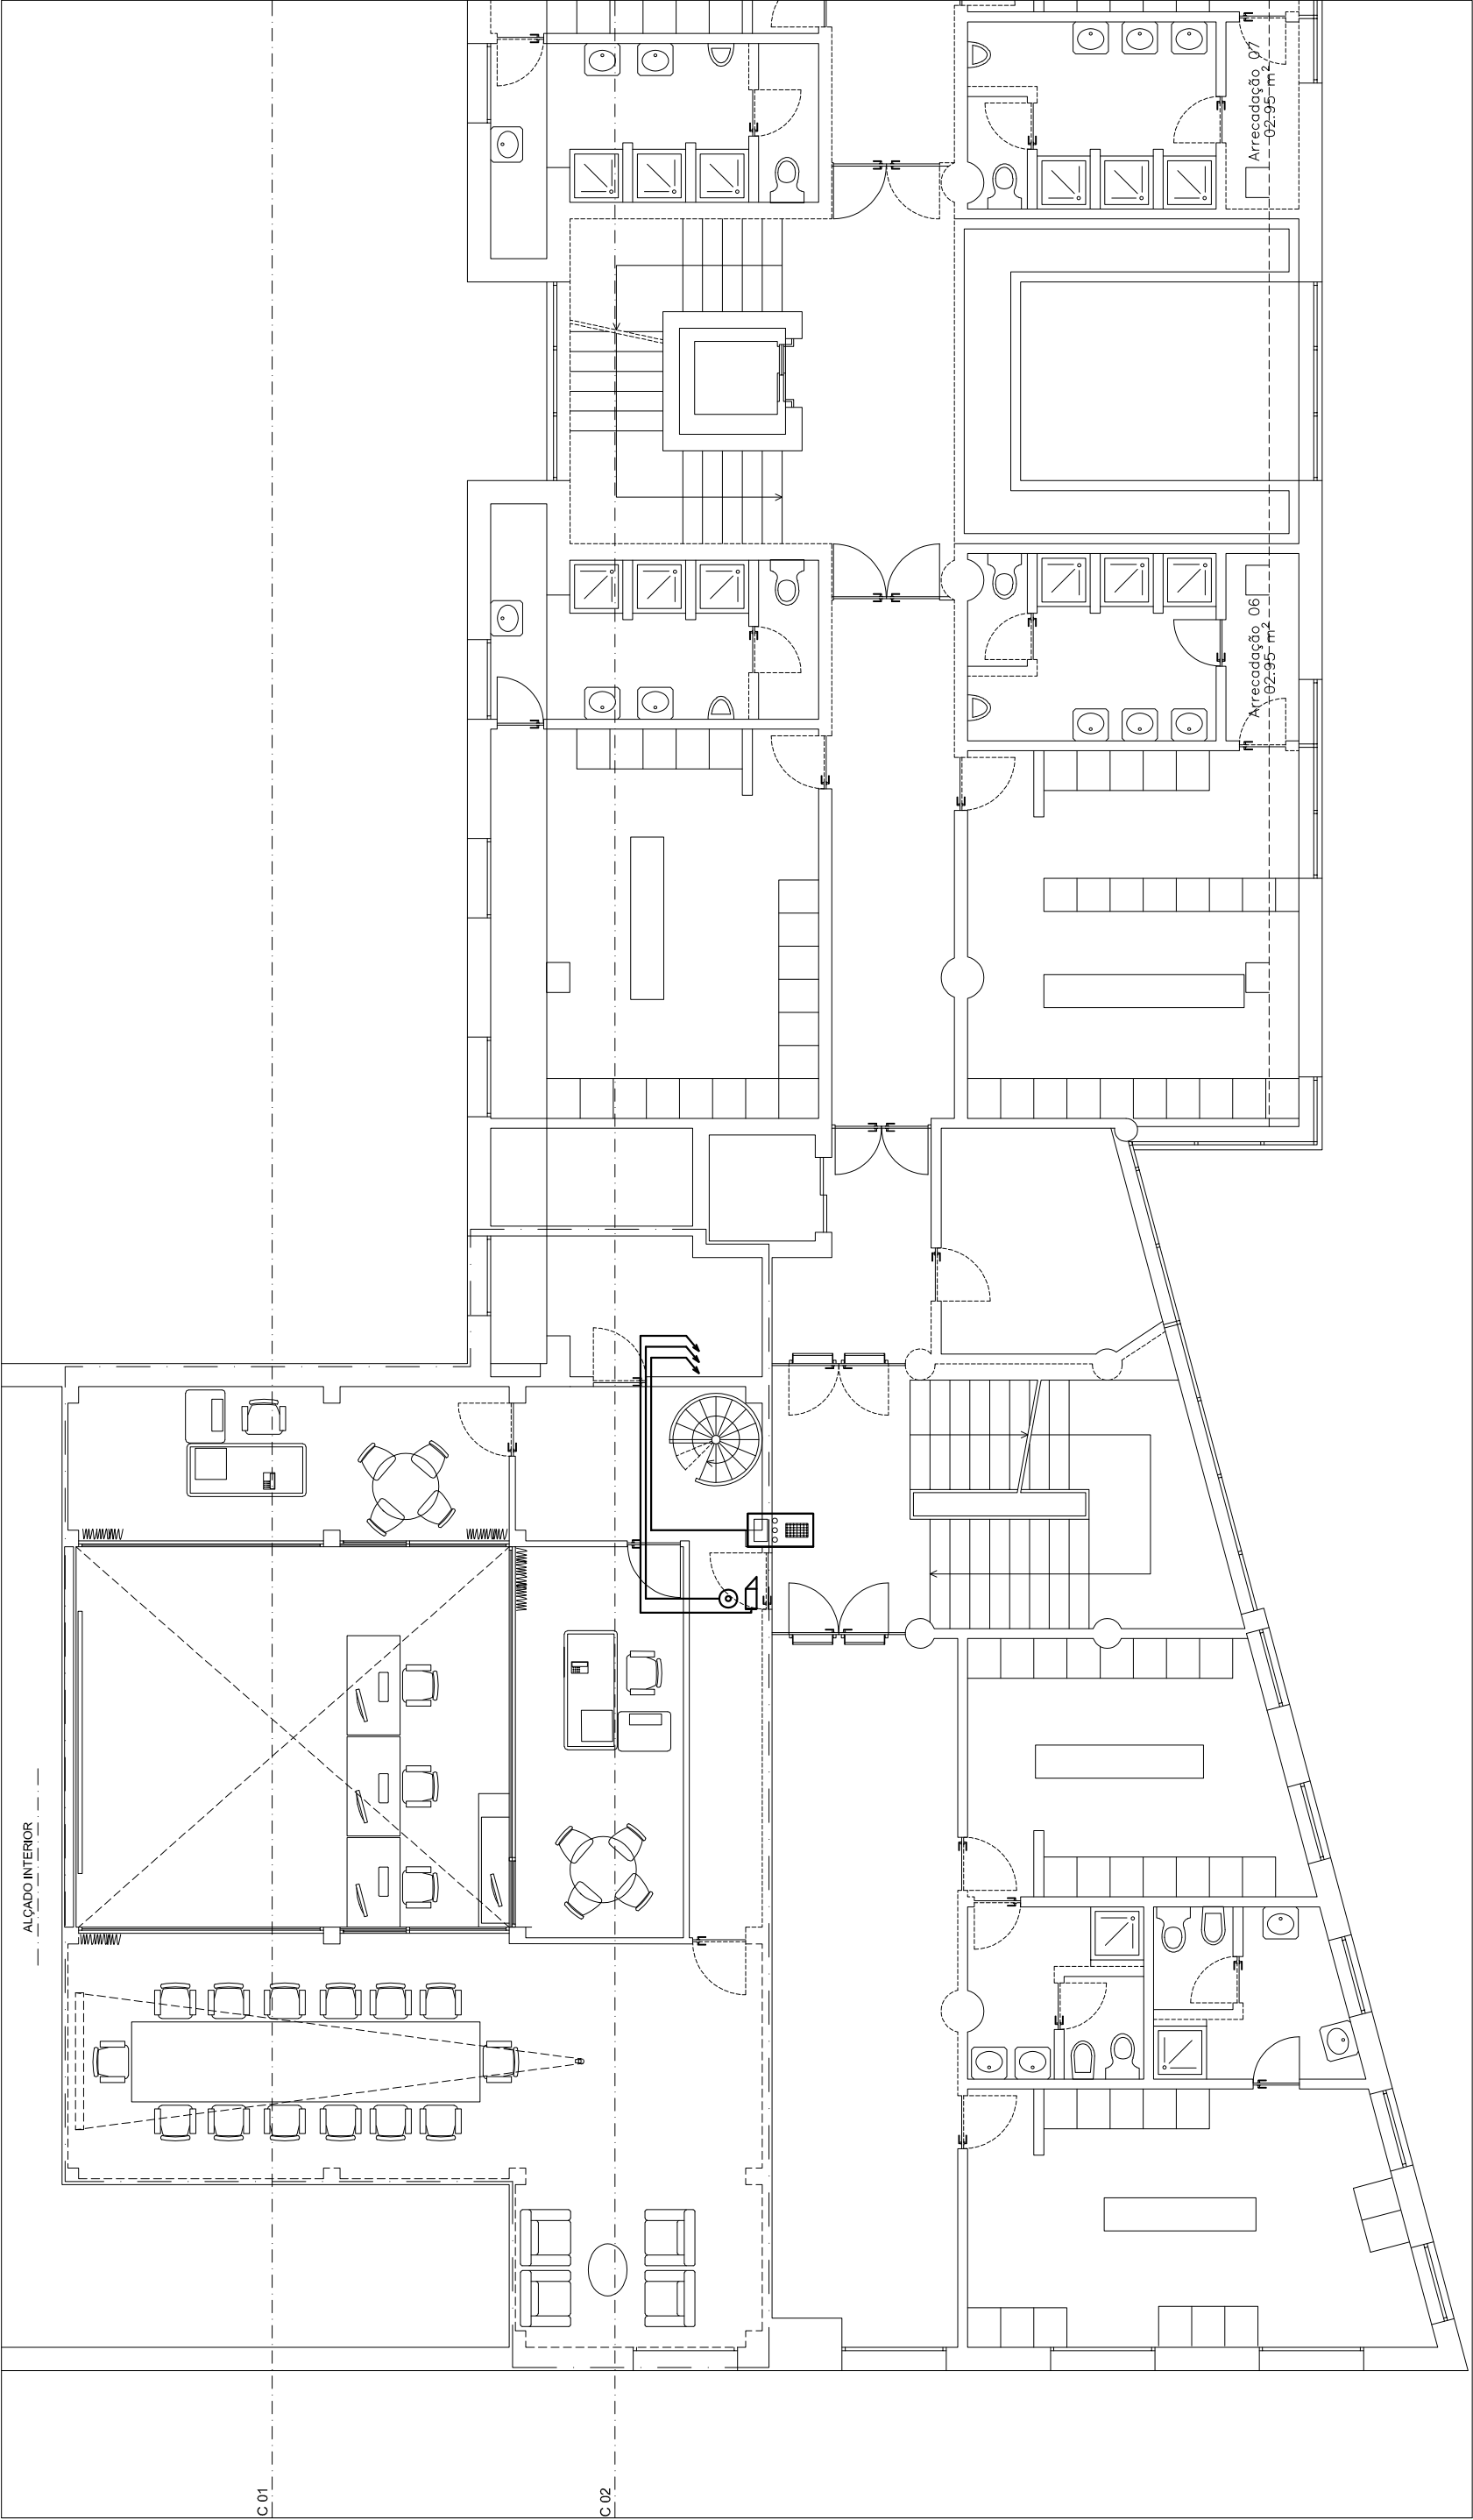


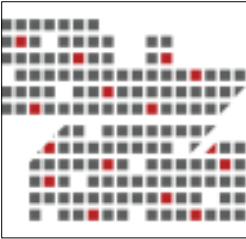

NF PROJETOS & EMPREENDIMENTOS

proj@nfprojetos.com
RUA DA INFÂNCIA, 28
FRENTE TRANSJARDIM, 1º ANDAR, 28
5340 - 268 | MACEDO DE CAVALERIOS

ESQUEMA DE PRINCÍPIO

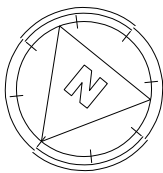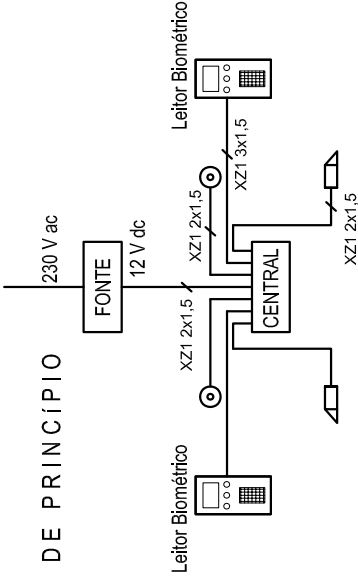

Procedimento de Controle Prévio: Licenciamento de Obra de Edificação	Operação Urbanística: Construção do Edifício	Proc.: PSP 08.2020
Requerente: Departamento de Logística Divisão de Obras e Infraestruturas da PSP	Comando Regional da PSP da Madeira	Date: Dezembro / 2020
Local da Obra: Rua da Infância, nº 28 a 32 FUNCHAL		Esc.: 1 / 100
Pega(s) Desenhada(s):		
Controlo Entrada Biométrico.		
Planta do 3º andar PROPOSTA		
Especialidade: ITED	Autor: José Alberto Vaz	Engenheiro Técnico de Eletrotecnia