
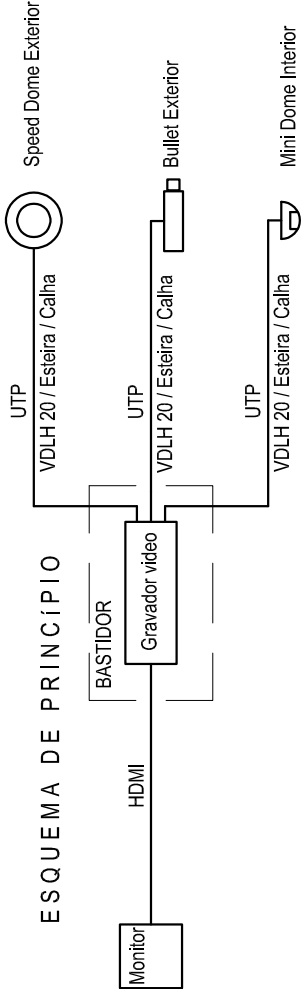


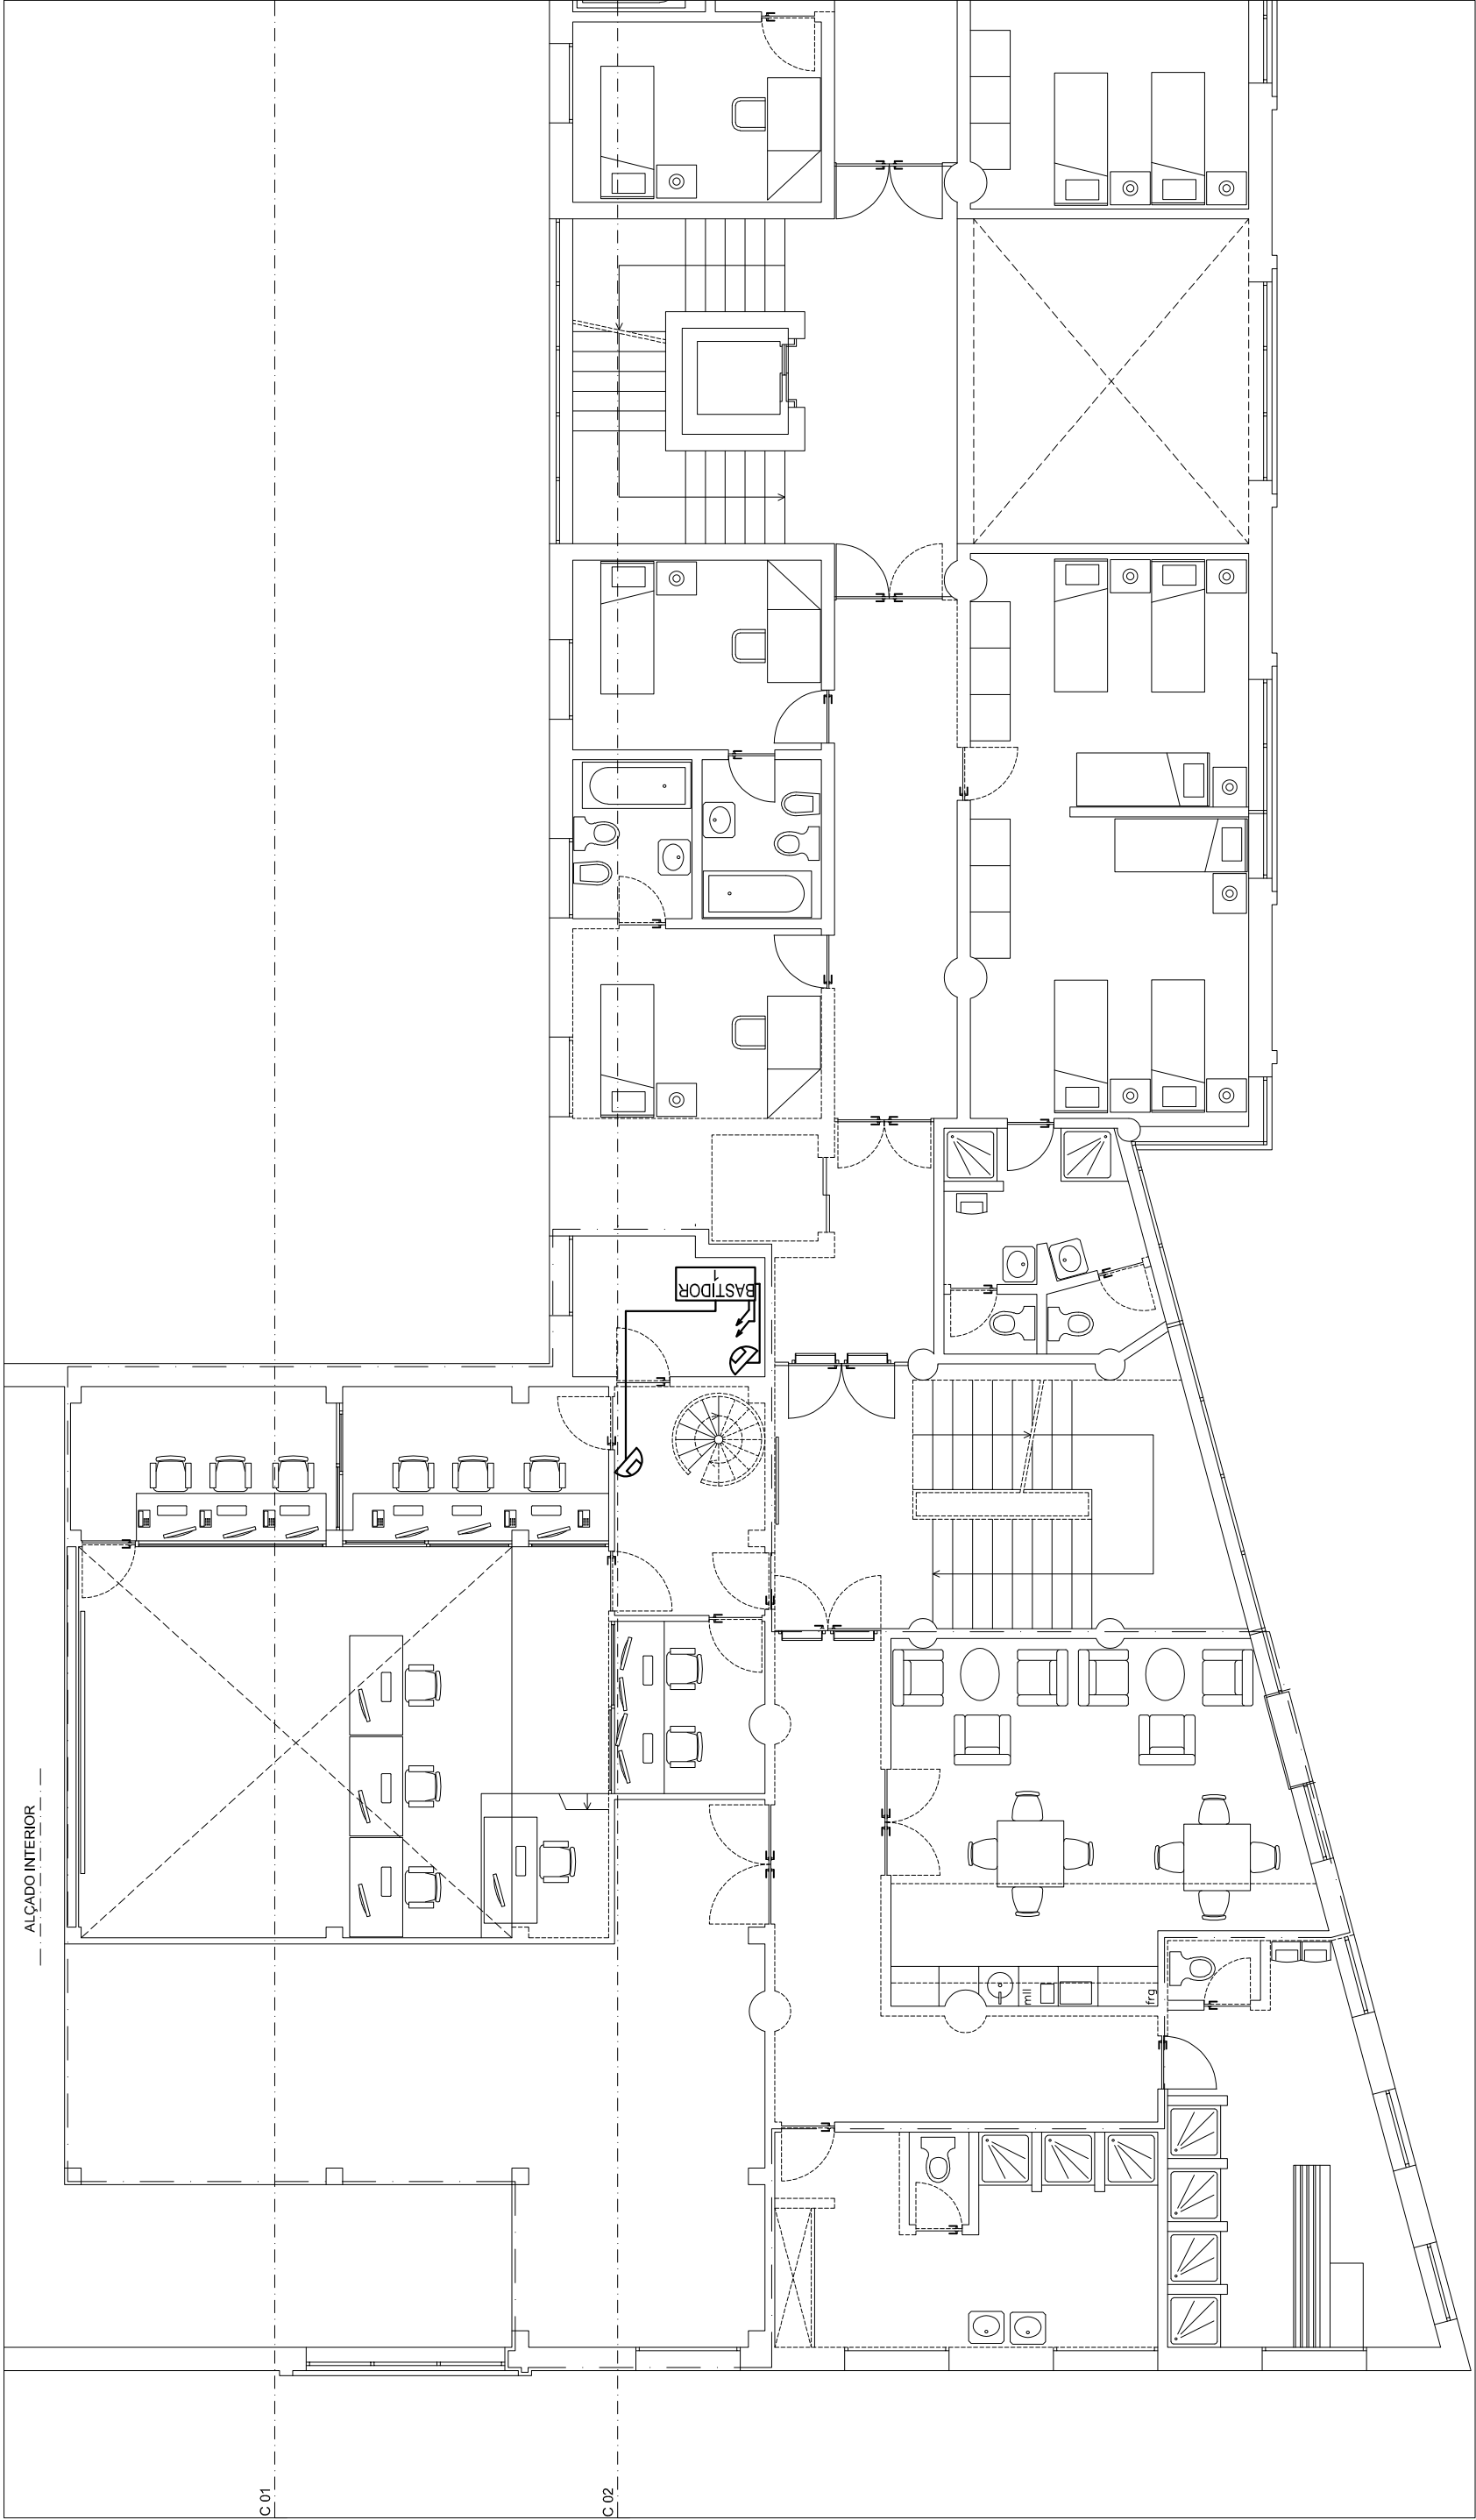

geral@nfprojetos.com
963 143 463 | 968 289 805
Rua da Infância, nº 28
5340 - 268 | MACEDO DE CAVALERIOS

Procedimento de Controlo Prévio: Licenciamento de Obra de Edificação	Operação Urbanística: Construção do Edifício	Proc.:
Requerente: Departamento de Logística Divisão de Obras e Infraestruturas da PSP	Comando Regional da Madeira	PSP 08.2020
Local da Obra: Rua da Infância, nº 28 a 32 FUNCHAL	Date:	Dezembro / 2020
Peça(s) Desenhada(s):	Esc.:	1 / 100

CCTV.
Planta do 2º andar | PROPOSTA

Especialidade: **ITED**

Autor: **José Alberto Vaz**
Engenheiro Técnico de Eletricidade

