
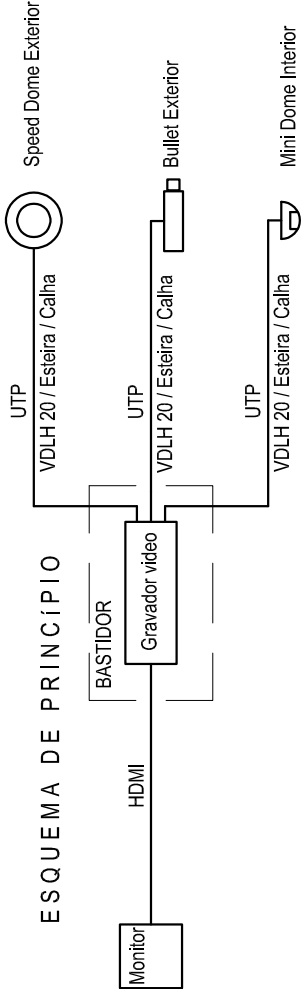


Procedimento de Controlo Prévio: Licenciamento de Obra de Edificação	Operação Urbanística: Construção do Edifício Comando Regional da PSP da Madeira	Proc.:	PSP 08.2020
Requerente: Departamento de Logística Divisão de Obras e Infraestruturas da PSP		Date:	Dezembro / 2020
Local da Obra: Rua da Infância, nº 28 a 32 FUNCHAL		Esc.:	1 / 100
Peça(s) Desenhada(s):			

CCTV.
Planta do 3º andar | PROPOSTA

Aut: **José Alberto Vaz**
Especialidade: **ITED**
Engenheiro Técnico de Eletricidade

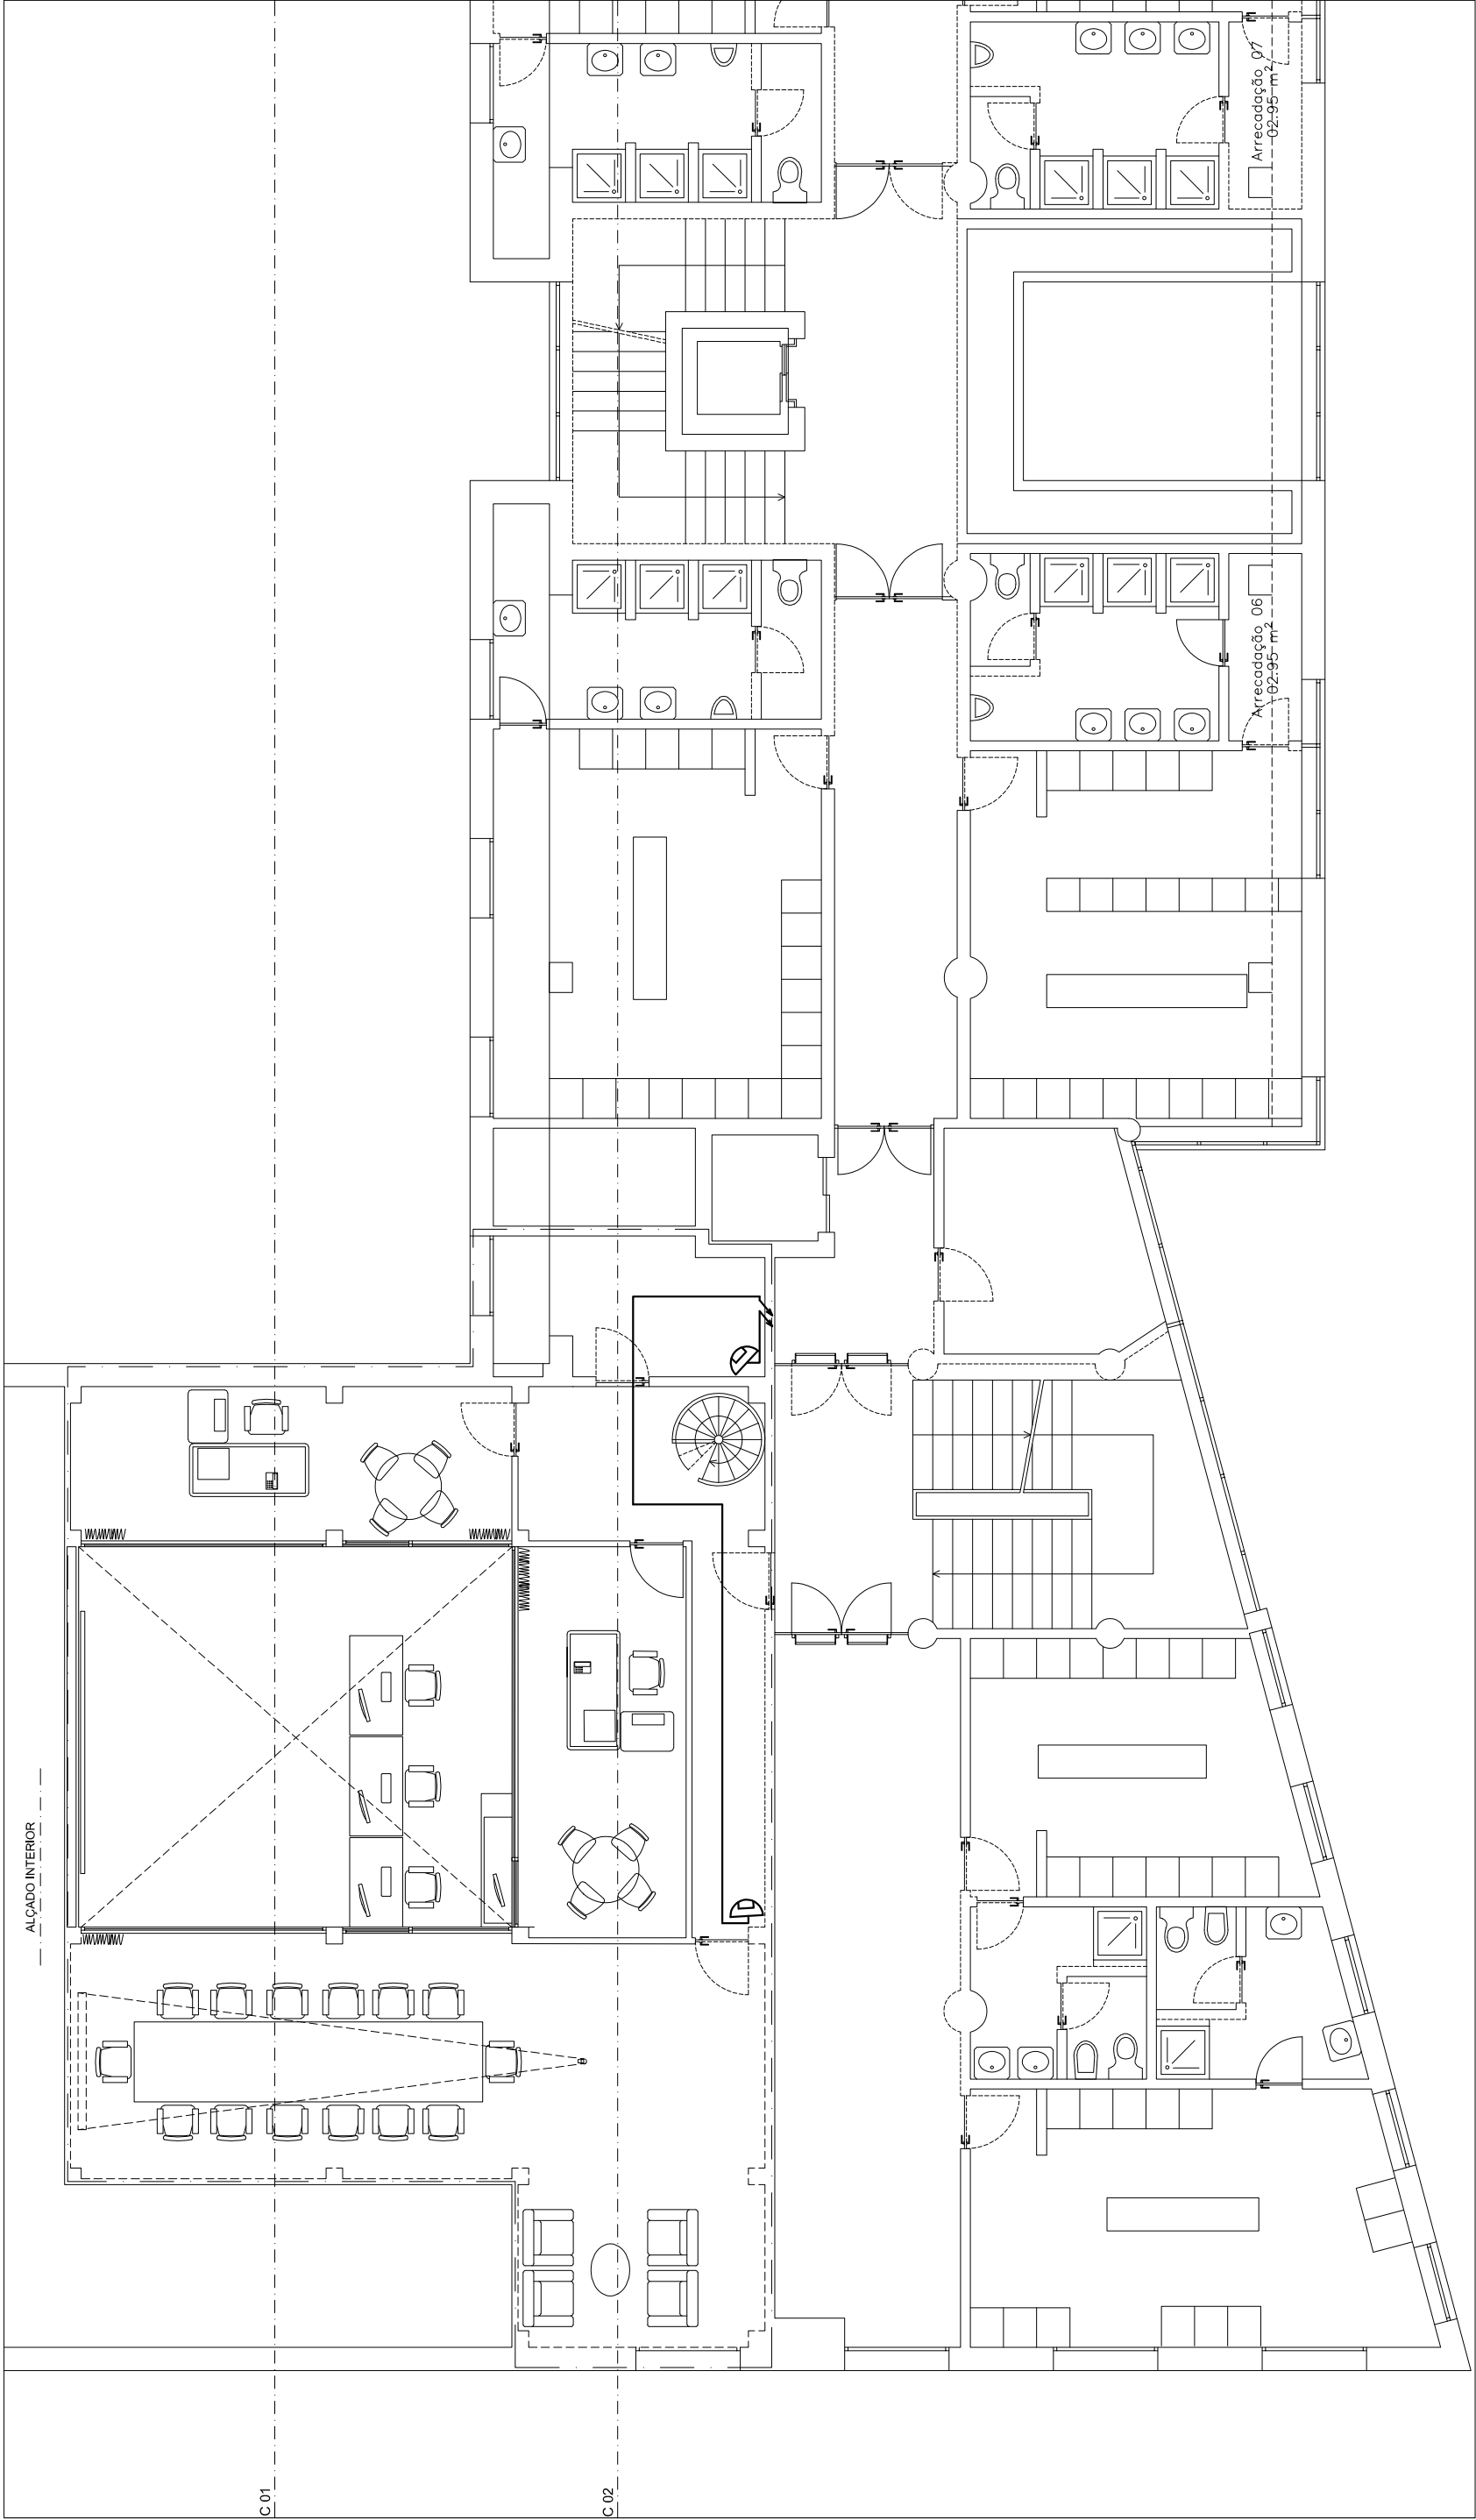