


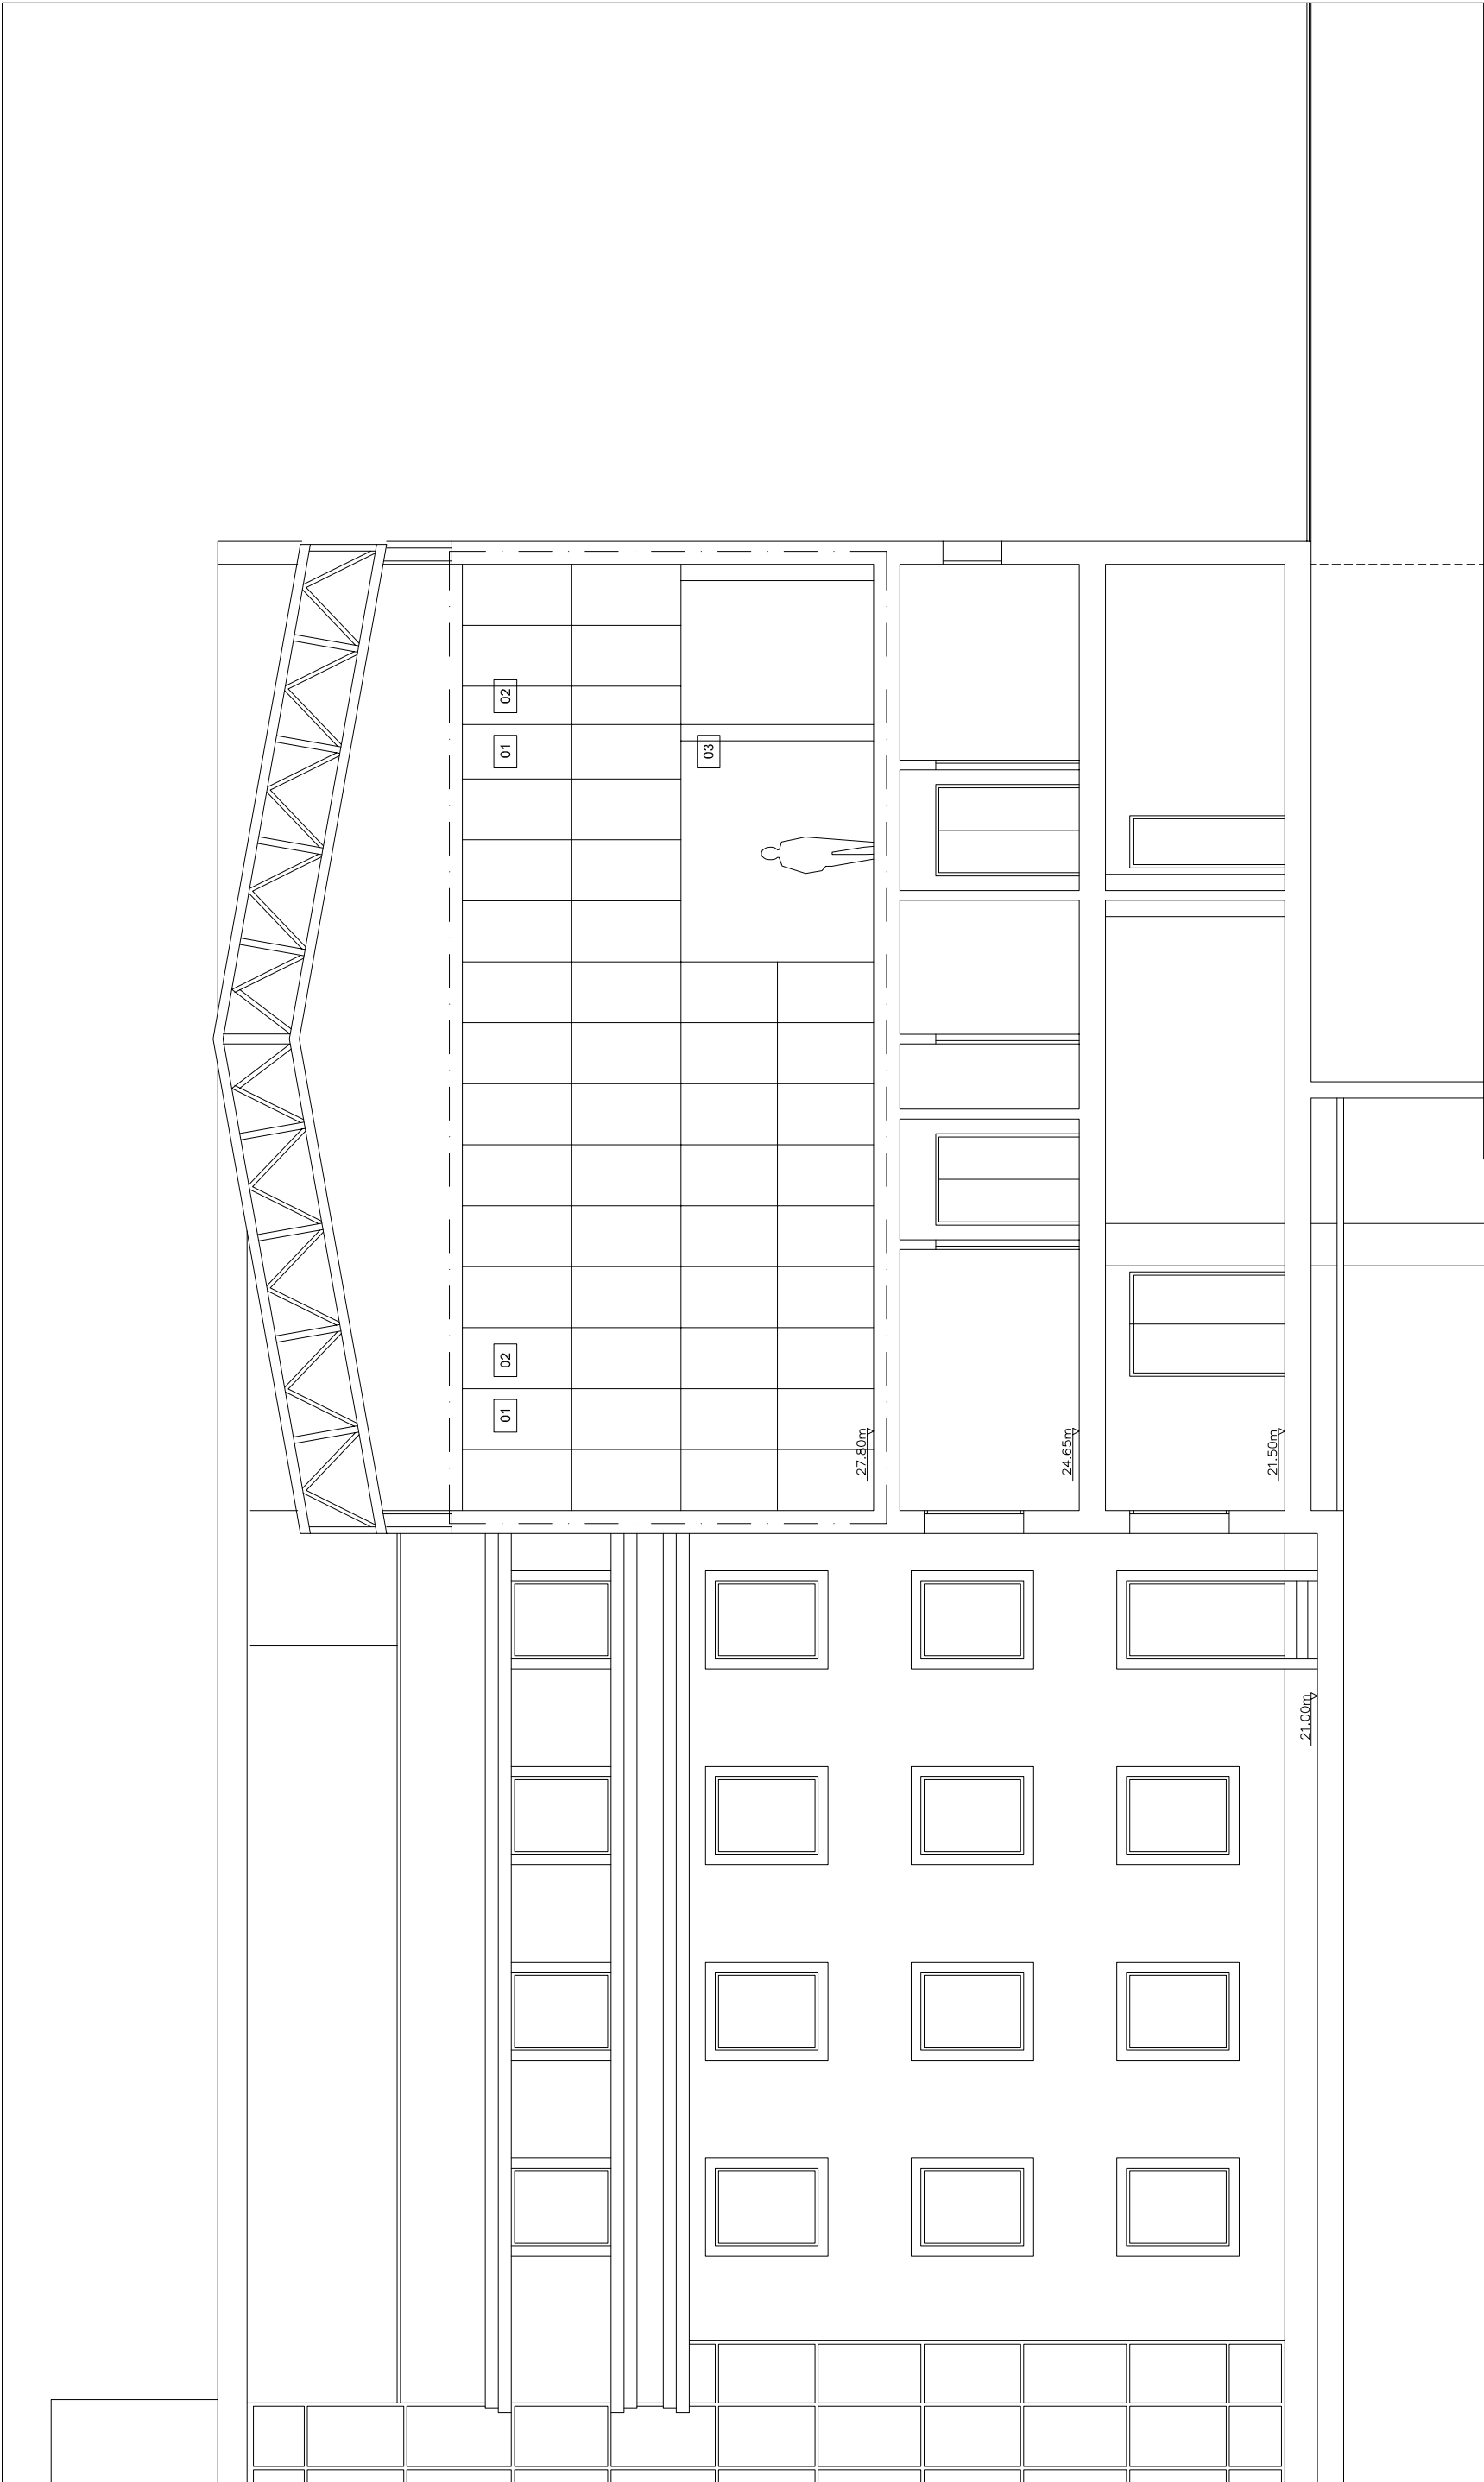

Legenda 3

LEGENDA:

Material de Revestimento

Material de Revestimento	Descrição	Quantidade	Unidade
01	REVESTIMENTO EXTERIOR EM VITRO PINTADO A RAL 7004	16	m²
02	REVESTIMENTO EXTERIOR EM VITRO PINTADO A RAL 7004	07	m²
03	PILARES REVESTIDOS A CHAPA METALICA LACADA A RAL 7016	08	m²
04	CORTINADO BLACKOUT	09	m²
05	CAXILHARIA EM ALUMINIO COM VIDRO FIXO	10	m²



Procedimento de Controlo Prévio:	Operação Urbanística:	Proc.:
Licenciamento de	Construção do Edifício	PSP 08.2020
Obra de Edificação	Comando Regional da PSP da Madeira	
Requerente:	Departamento de Logística Divisão de Obras e Infraestruturas da PSP	
Local da Obra:	Rua da Infância, nº 28 a 32 FUNCHAL	
Peça(s) Desenhada(s):		1 / 1 0 0

Alçado interior | PROPOSTA

Especialidade: ITED
Autor: José Alberto Vaz
Engenheiro Técnico de Eletricidade