



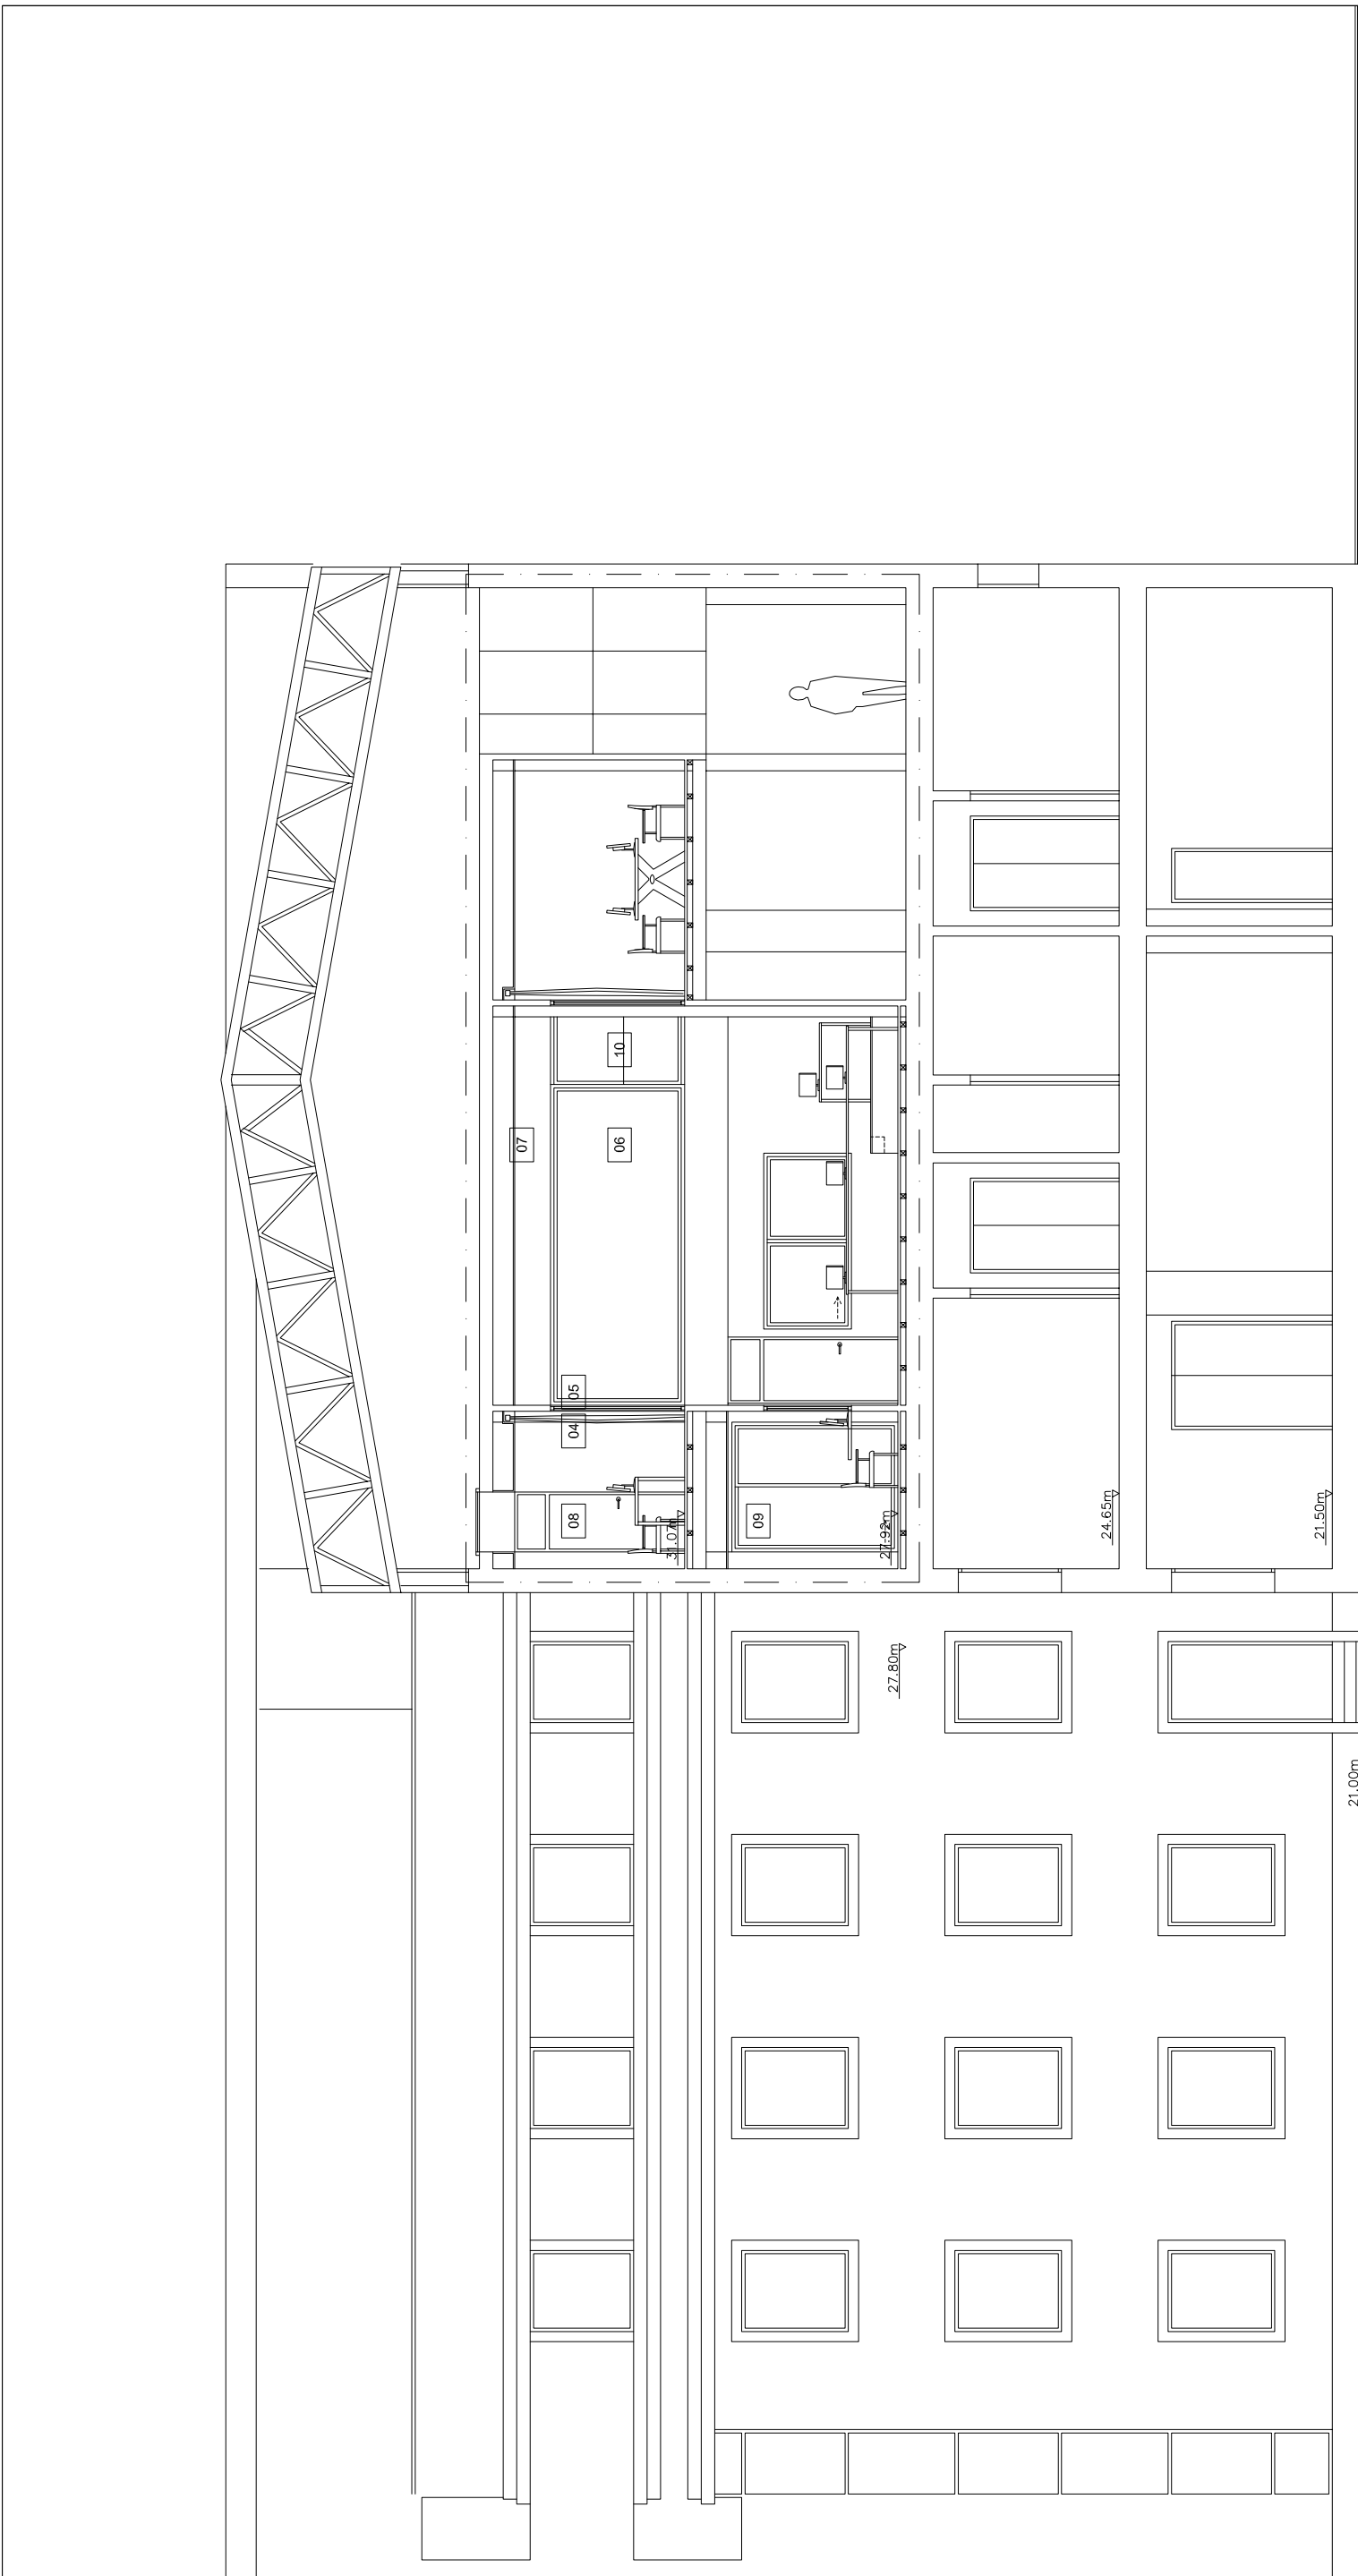

Legenda 3 - LEENDA:				
Materiais de Revestimento				
01	REVESTIMENTO EXTERIOR	06	CAIXILHARIA EM ALUMINIO COM FOLHAS DE CORRER	
02	REVESTIMENTO EXTERIOR EM VITRO PINTADO A RAL 7004	07	TETO FALSO EM PLADUR	
03	PILARES REVESTIDOS A CHAPA METALICA LACADA A RAL 7016	08	PORTA EM MDF PINTADO COM BANDEIRA EM VIDRO	
04	CORTINADO BLACKOUT	09	PORTA COM FOLHA DE CORRER E FOLHA FIXA	
05	CAIXILHARIA EM ALUMINIO COM VIDRO FIXO	10	GUARDA EM VIDRO LAMINADO	

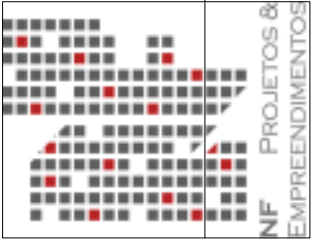

Procedimento de Controle Prévio:
Licenciamento de Obra de Edificação

Requerente:
Departamento de Logística | Divisão de Obras e Infraestruturas da PSP

Local da Obra:
Rua da Infância, nº 28 a 32 | FUNCHAL

Peça(s) Desenhada(s):
1 / 1 0 0

Operação Urbanística:
Construção do Edifício

Comando Regional da PSP da Madeira

Proc.:
PSP 08.2020

Date:
Dezembro / 2020

Esc.:
1 / 1 0 0

Corte 01 | PROPOSTA

Especialidade:
ITED

Autor: **José Alberto Vaz**
Engenheiro Técnico de Eletricidade

geral@nfprojetos.com
963 143 463 | 968 289 805
Rua da Infância, nº 28 a 32
5340 - 288 | MACEDO DE CAVALERIOS

