




COORDENADAS: 32°39'1.93"N 16°54'8.32"W
Está numa zona com cobertura TDT terrestre

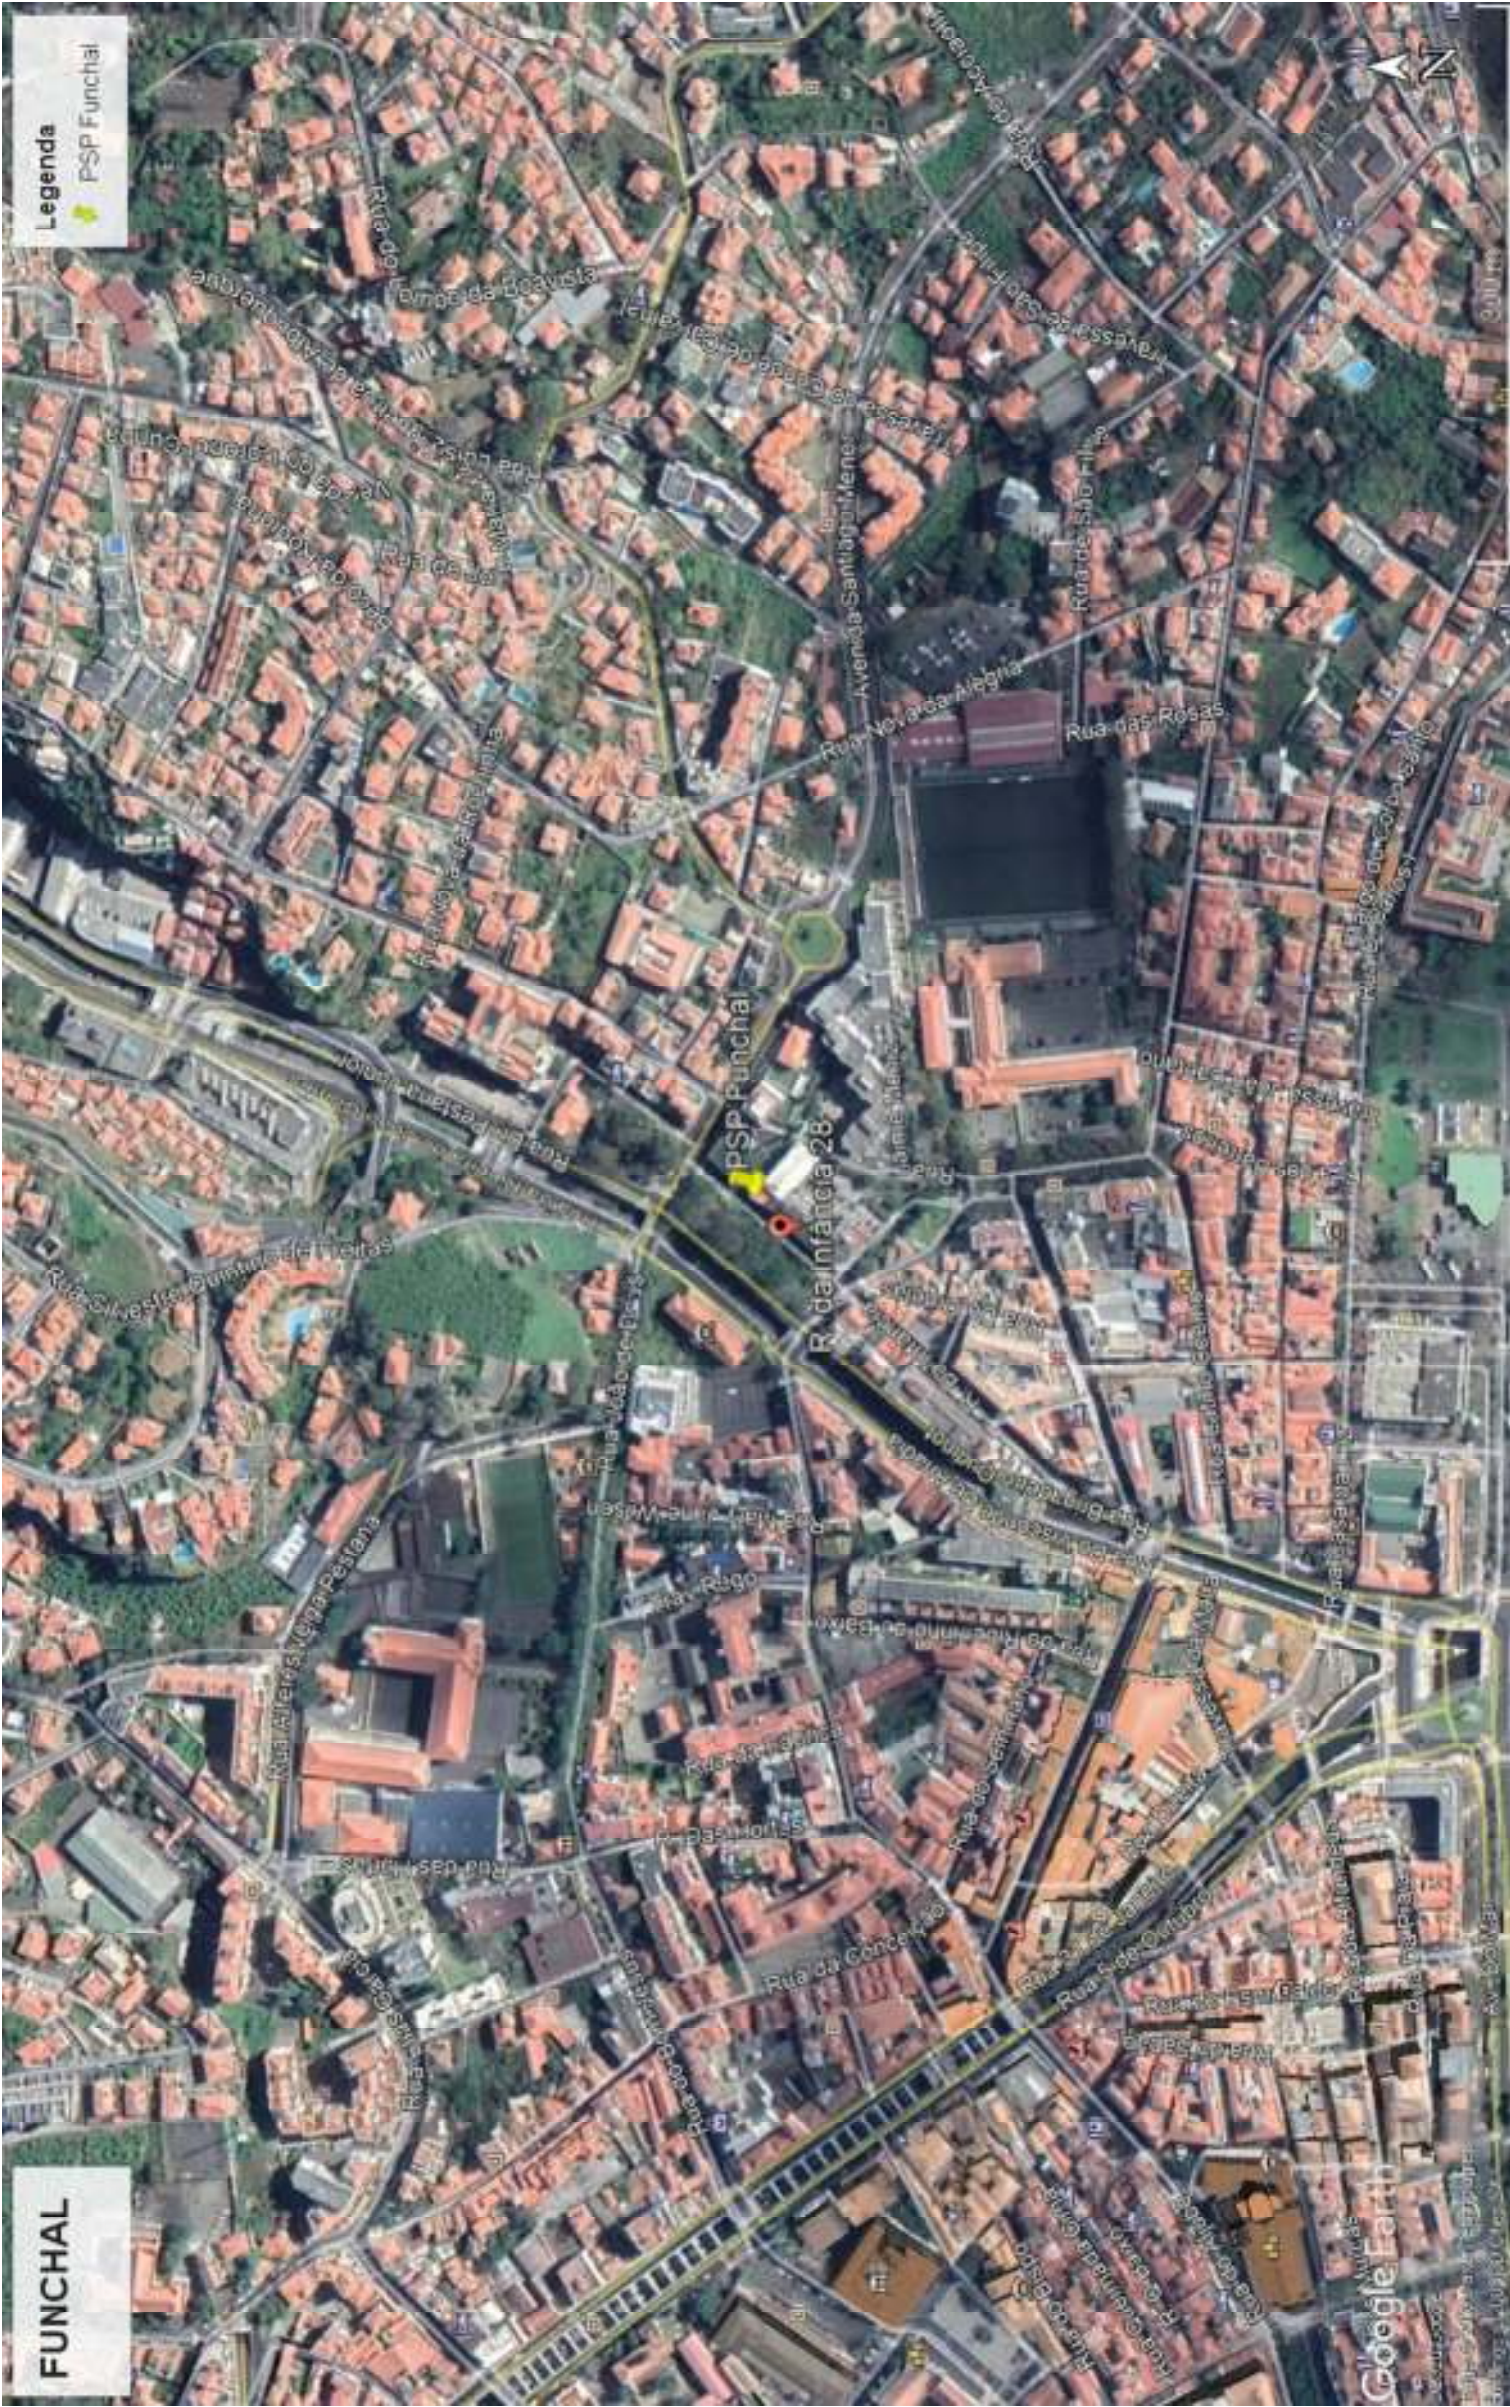

geral@nfprojetos.com
963 143 463 | 968 289 805
Rua do Marquês, 100, 2º andar
9300-001 Funchal, Madeira
5340 - 288 | MACEDO DE CAVALERIOS

Procedimento de Controlo Prévio: Licenciamento de Obra de Edificação	Operação Urbanística: Construção do Edifício	Proc.:	
Requerente: Departamento de Logística Divisão de Obras e Infraestruturas da PSP	Comando Regional da PSP da Madeira	PSP 08.2020	
Local da Obra: Rua da Infância,nº 28 a 32 FUNCHAL		Date:	Dezembro / 2020
Peça(s) Desenhada(s):		Esc.:	S/E

Localização.
Ortofotomapa.

Especialidade:	Autor:
ITED	José Alberto Vaz
	Engenheiro Técnico de Eletricidade