



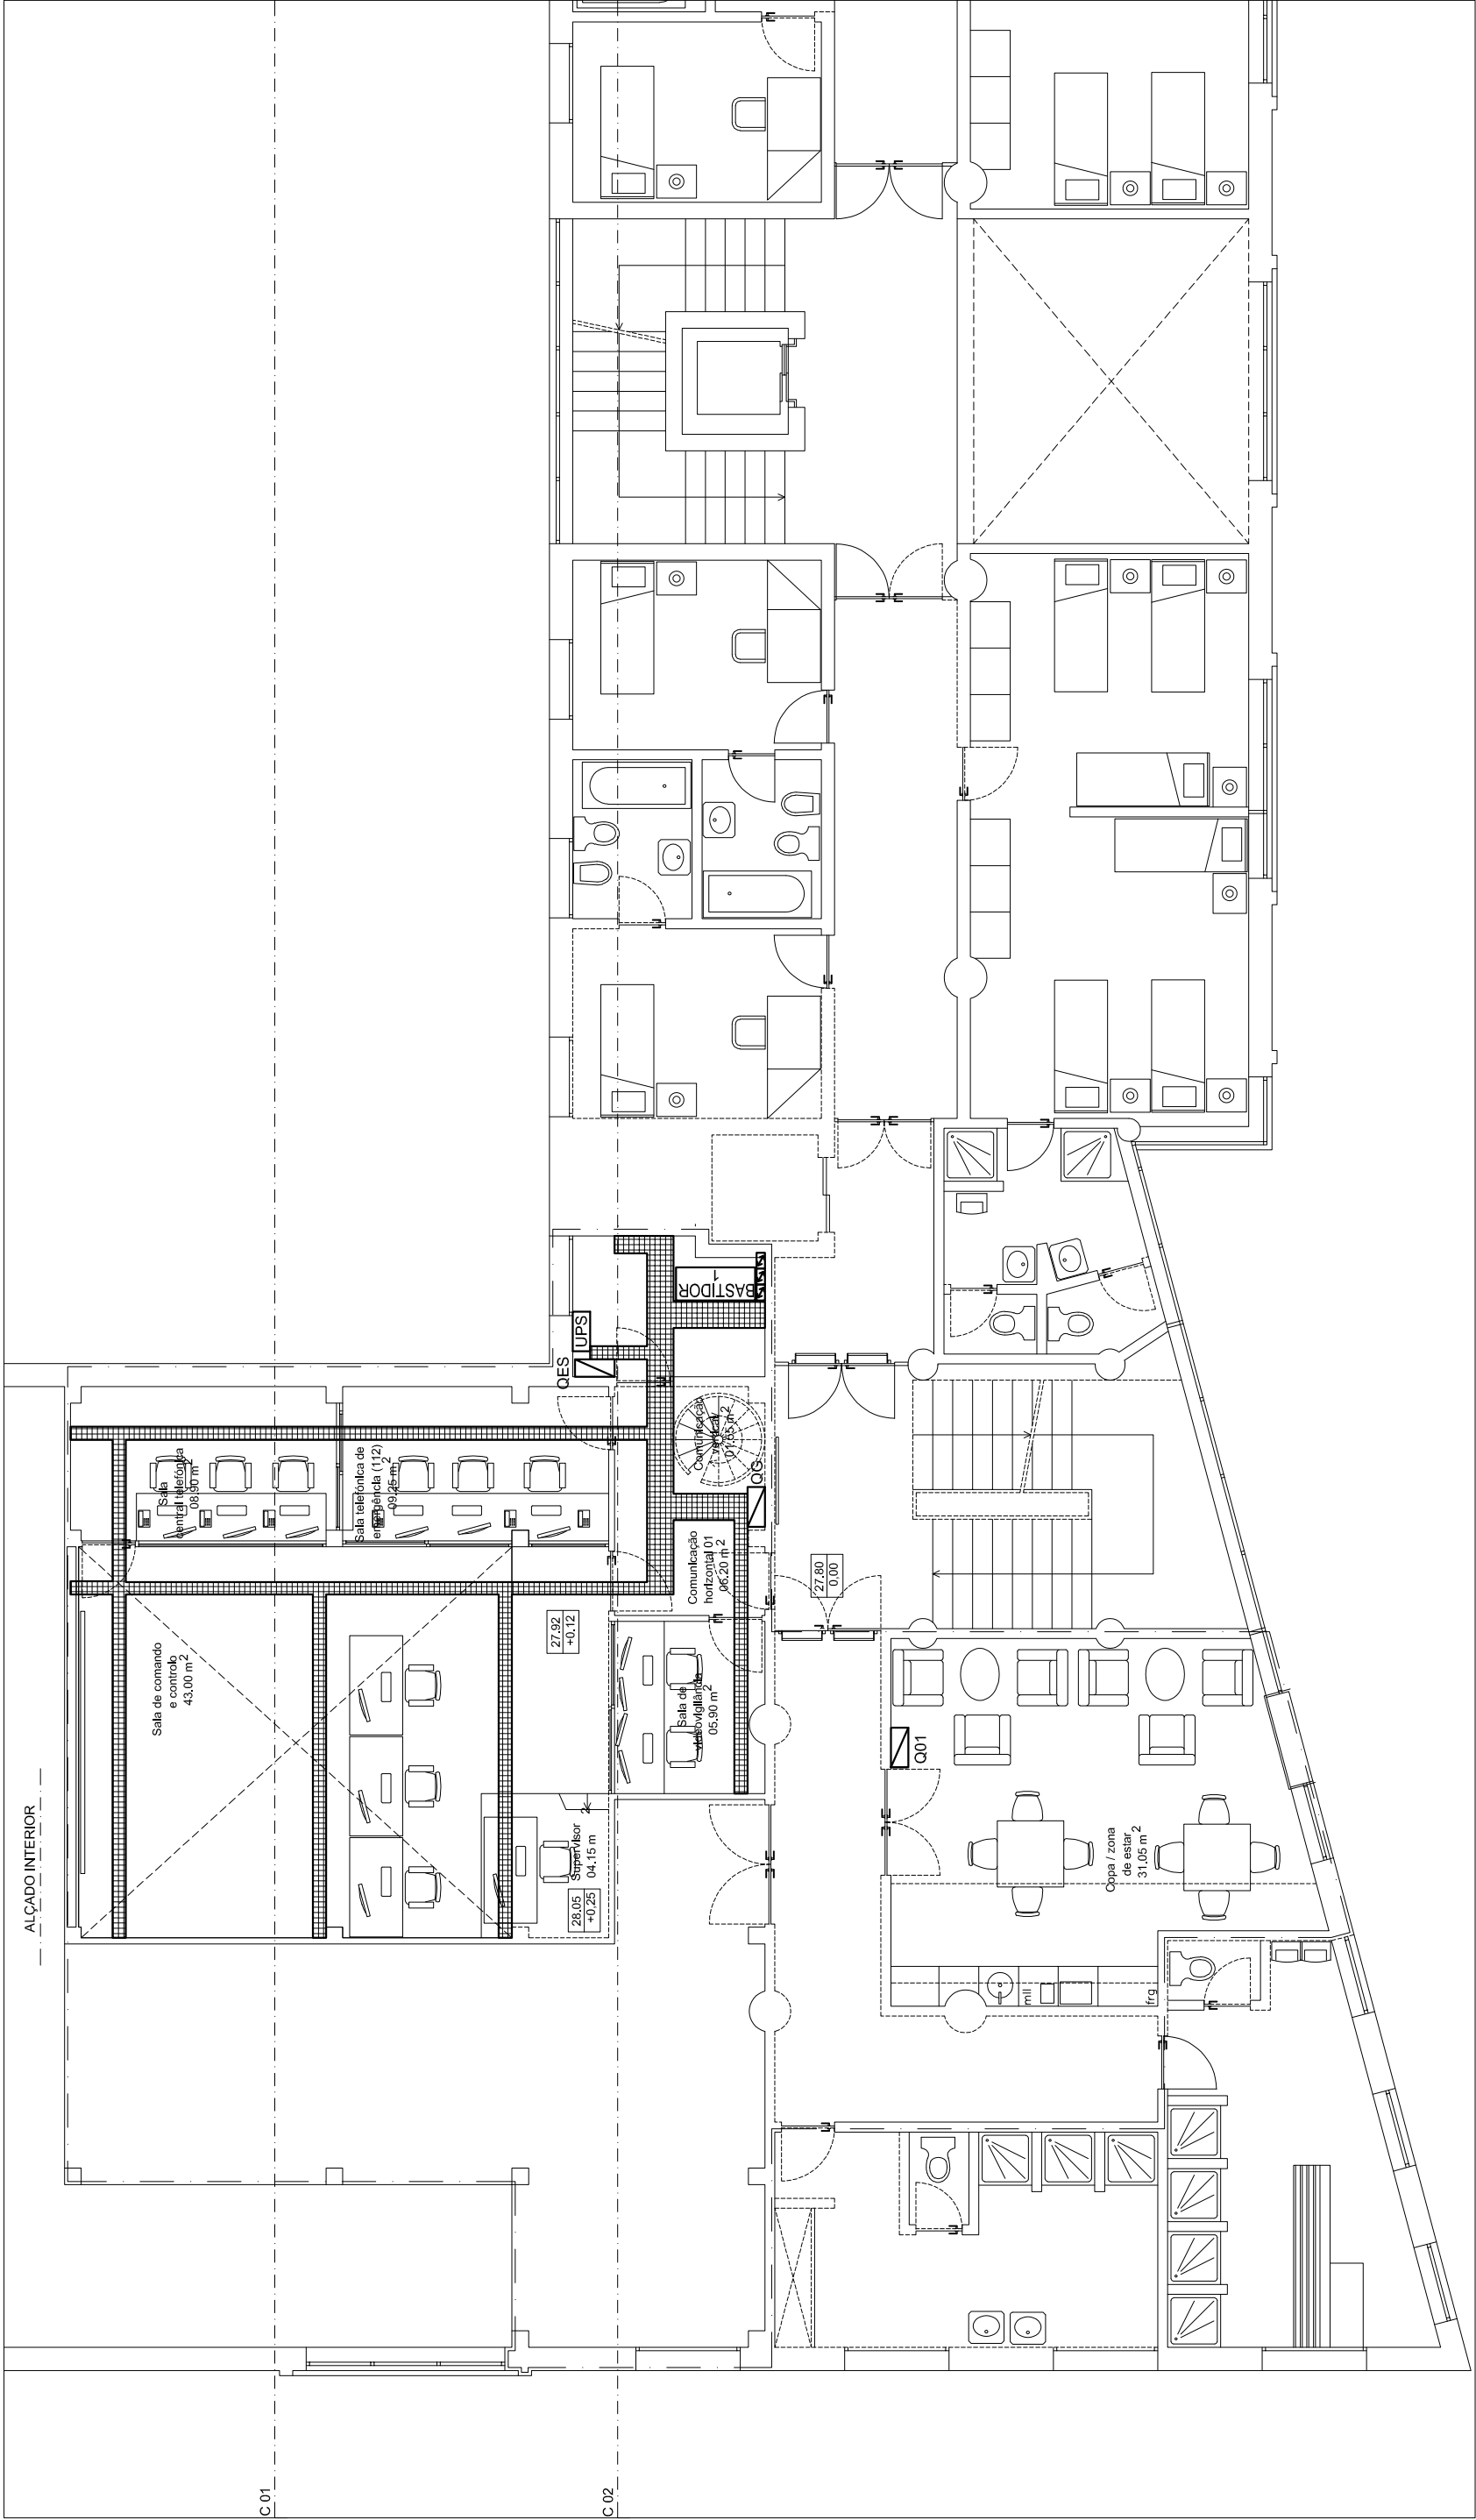

SIMBOLOGIA:

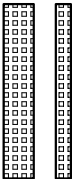

Calha 93 UNEX ou equivalente 50x170 em prumada, com separador

geral@nfprojetos.com
963 143 463 | 968 289 805
Rua da Infância, nº 28 a 32
5340 - 268 | MACEDO DE CAVALERIOS

Procedimento de Controlo Prévio: Licenciamento de Obra de Edificação	Operação Urbanística: Construção do Edifício	Proc.:
Requerente: Departamento de Logística Divisão de Obras e Infraestruturas da PSP	Comando Regional da Madeira	PSP 08.2020
Local da Obra: Rua da Infância, nº 28 a 32 FUNCHAL		Date: Dezembro / 2020
Peça(s) Desenhada(s):		Esc.: 1 / 100
Esteiras / Caminhos de Cabos.		
Planta do 2º andar PROPOSTA		
Especialidade: ITED	Autor: José Alberto Vaz	Engenheiro Técnico de Eletricidade

