 
 
 


E.R. 103 - Terreiro da Luta_Poiso (Folha 1 de 6 - PK 0+000 ao PK 1+000)

[illegible]

Caracterização do pavimento existente									
Levantamento Visual	Faixa Esquerda								
	Faixa Direita								
Outras caraterísticas									
Legenda									

Trabalhos de intervenção no pavimento									
Intervenção no pavimento	Faixa Esquerda								
	Faixa Direita								
Legenda									

Sistema de drenagem existente										
Valetas (Esq.)										
Drenagem transversal										
Valetas (Dir.)										
Legenda										


Trabalhos a realizar no sistema de drenagem									
Valetas (Esq.)									
Drenagem transversal									
Valetas (Dir.)									
Legenda									

Trabalhos a realizar na sinalização									
Esquerda	Sinais verticais							 (4)	
	Painéis / Setas								
	Guardas								
Sinalização horizontal		Guia (0.12) LBT (0.12) 1.5/2 LBT (0.12) 1.5/2 LBC (0.12) LBC (0.12) LBC (0.12) LBT (0.12) 1.5/2 LBC (0.12) LBT (0.12) 1.5/2 Guia (0.12)							
Direita	Guardas	GRN		GRA	GRN	GRA	GRN		GRN
	Painéis / Setas								
	Sinais verticais								
Legenda		 GSM - Guarda de segurança metálica + DPM (novo)  DPM (novo)  GRA - Guarda rígida c/ ameias existente (executar correção altimétrica)  GRN - Guarda rígida com ameias (nova)  GR - Guarda rígida s/ ameias existente (executar correção altimétrica c/ameias) / (1) - A manter (2) - Substituir prumo (3) - Substituir sinal / Painel (4) - Novo a montar							

Outras ocorrências									
Faixa Esquerda			Delineadores em betão		Delineadores em betão			Delineadores em betão	
Faixa direita			→ 49,0m ←		→ 87,0m ←			→ 363,0m ←	

E.R. 103 - Terreiro da Luta_Poiso (Folha 2 de 6 - PK 1+000 ao PK 2+000)

Plataforma existente											
PKs	1+000	1+100	1+200	1+300	1+400	1+500	1+600	1+700	1+800	1+900	2+000
Largura da via (m)	6,40	6,35	6,30	6,95	6,30	6,55	7,60	8,00	7,05	7,40	7,40
Interseções e Rotundas											

 Caracterização do pavimento existente									
Levantamento Visual	Faixa Esquerda								
	Faixa Direita								
Outras características									
Legenda		 Diversas Patologias (Fendilhação, Pele de crocodílio, Arrancamento, Rodeiras, Irregularidade)  Lomba  Deformação /  Fundação em paralelos basálticos  Semi-penetração							

Trabalhos de intervenção no pavimento										
Intervenção no pavimento	Faixa Esquerda									
	Faixa Direita									
Legenda		 Fresagem + BB (5cm)	 BB (5cm) em recarga	 Regularização (média 5cm)						

Sistema de drenagem existente									
Valetas (Esq.)		RB	RB	RB		RB	RB		RC
Drenagem transversal									
Valetas (Dir.)									
Legenda		Obstruída		Danificada / Rebaixada		Fissurada	/	RC - Revestimento a cubos	RB - Revestimento a betão

Trabalhos a realizar no sistema de drenagem							
Valetas (Esq.)		RB	RB	RB		Entubada Ø300 RB	RC
Drenagem transversal							Calçamento da fundação das paredes em betão ciclópico Pontão 4.0X6.0
Valetas (Dir.)							
Legenda	Limpeza	Reconstrução	Capeamento 5cm	Nova /	RC - Revestimento a cubos	RB - Revestimento a betão	

Trabalhos a realizar na sinalização									
Esquerda	Sinais verticais	 (1)							
	Painéis / Setas	 GRA							
	Guardas								
Sinalização horizontal		Guia (0.12) LBT (0.12) 1.5/2 LBC (0.12) LBT (0.12) 1.5/2 LBC (0.12) LBT (0.12) 1.5/2 LBC (0.12) LBT (0.12) 1.5/2 LBC (0.12) LBT (0.12) 1.5/2 LBC (0.12)							
		LBT (0.12) 1.5/2 LBC (0.12) LBT (0.12) 1.5/2 LBC (0.12) LBT (0.12) 1.5/2 LBC (0.12) LBT (0.12) 1.5/2 LBC (0.12) LBT (0.12) 1.5/2 LBC (0.12)							
Direita	Guardas	 GRN  GRA  GRA  GRN  GR							
	Painéis / Setas								
	Sinais verticais	 (1)							
Legenda		 GSM - Guarda de segurança metálica + DPM (novo)  DPM (novo)  GRA - Guarda rígida c/ ameias existente (executar correção altimétrica)  GRN - Guarda rígida com ameias (nova)  GR - Guarda rígida s/ ameias existente (executar correção altimétrica c/ameias) / (1) - A manter (2) - Substituir prumo (3) - Substituir sinal / Painel (4) - Novo a montar							

Outras ocorrências														
Faixa Esquerda	Delineadores em betão													
Faixa direita														

E.R. 103 - Terreiro da Luta_Poiso (Folha 3 de 6 - PK 2+000 ao PK 3+000)

Plataforma existente											
PKs	2+000	2+100	2+200	2+300	2+400	2+500	2+600	2+700	2+800	2+900	3+000
Largura da via (m)	7,40	7,90	9,60	7,30	7,30	7,50	8,15	8,50	8,15	7,70	7,70
Interseções e Rotundas											

Caracterização do pavimento existente											
Levantamento Visual	Faixa Esquerda										
	Faixa Direita										
Outras caraterísticas		Esp. camada desgaste 8 cm									
Legenda		Diversas Patologias (Fendilhação, Pele de crocodilho, Arrancamento, Rodeiras, Irregularidade) Lomba Deformação / Fundação em paralelos basálticos Semi-penetração									

Trabalhos de intervenção no pavimento											
Intervenção no pavimento	Faixa Esquerda										
	Faixa Direita										
Legenda		Fresagem + BB (5cm) BB (5cm) em recarga Regularização (média 5cm)									


Sistema de drenagem existente											
Valetas (Esq.)				Entubada Ø300		RB	RB	RB		RB	
Drenagem transversal	BE e BS com vegetação PH 0.70X0.90			BS com vegetação Travessia 0.50X0.50 Descarga de valeta		BE e BS com vegetação PH 0.80X1.00				BS com vegetação Travessia 0.60X1.00 Descarga de valeta	
Valetas (Dir.)											
Legenda		Obstruída Danificada / Rebaixada Fissurada / RC - Revestimento a cubos RB - Revestimento a betão									

Trabalhos a realizar no sistema de drenagem											
Valetas (Esq.)						RB	RB	RB		RB	
Drenagem transversal	Desmatção BE e BS PH 0.70X0.90			Desmatção BS Travessia 0.50X0.50		Desmatção BE e BS PH 0.80X1.00				Desmatção BS Travessia 0.60X1.00	
Valetas (Dir.)											
Legenda		Limpeza Reconstrução Capeamento 5cm Nova / RC - Revestimento a cubos RB - Revestimento a betão									

Trabalhos a realizar na sinalização											
Esquerda	Sinais verticais	(4)									
	Painéis / Setas										
	Guardas										
Sinalização horizontal		Guia (0.12)									
		LBC (0.12)	LBT (0.12) 1.5/2		LBT (0.12) 1.5/2		LBC (0.12)		LBT (0.12) 1.5/2		
Direita	Guardas	GR	GRN	GR	GRN	GR		GRN			
	Painéis / Setas										
	Sinais verticais										
Legenda		GSM - Guarda de segurança metálica + DPM (novo) DPM (novo) GRA - Guarda rígida c/ ameias existente (executar correção altimétrica) GRN - Guarda rígida com ameias (nova) GR - Guarda rígida s/ ameias existente (executar correção altimétrica c/ameias) / (1) - A manter (2) - Substituir prumo (3) - Substituir sinal / Painel (4) - Novo a montar									

Outras ocorrências											
Faixa Esquerda		Delineadores em betão	Delineadores em betão					Delineadores em betão			
Faixa direita		→ 115,0m ←	21,0m					→ 519,0m ←			

E.R. 103 - Terreiro da Luta_Poiso (Folha 6 de 6 - PK 5+000 ao PK 5+150)

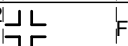
Plataforma existente										
PKs	5+000	5+100	5+150							
Largura da via (m)	7,70	12,10	7,05							
Interseções e Rotundas	E.R. 202  Fim									

Caracterização do pavimento existente										
Levantamento Visual	Faixa Esquerda									
	Faixa Direita									
Outras caraterísticas										
Legenda		 Diversas Patologias (Fendilhação, Pele de crocodilho, Arrancamento, Rodeiras, Irregularidade)  Lomba  Deformação /  Fundação em paralelos basálticos  Semi-penetração								

Trabalhos de intervenção no pavimento										
Intervenção no pavimento	Faixa Esquerda									
	Faixa Direita									
Legenda		 Fresagem + BB (5cm)  BB (5cm) em recarga  Regularização (média 5cm)								

Sistema de drenagem existente										
Valetas (Esq.)										
Drenagem transversal										
Valetas (Dir.)										
Legenda		 Obstruída  Danificada / Rebaixada  Fissurada /  RC - Revestimento a cubos  RB - Revestimento a betão								

Trabalhos a realizar no sistema de drenagem										
Valetas (Esq.)										
Drenagem transversal										
Valetas (Dir.)										
Legenda		 Limpeza  Reconstrução  Capeamento 5cm  Nova /  RC - Revestimento a cubos  RB - Revestimento a betão								

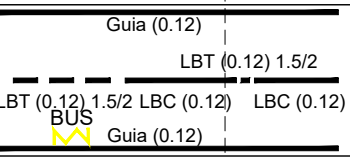Trabalhos a realizar na sinalização										
Esquerda	Sinais verticais									
	Paineis / Setas									
	Guardas									
Sinalização horizontal										
Direita	Guardas									
	Paineis / Setas									
	Sinais verticais	 (1)								
Legenda		 GSM - Guarda de segurança metálica + DPM (novo)  DPM (novo)  GRA - Guarda rígida c/ ameias existente (executar correção altimétrica)  GRN - Guarda rígida com ameias (nova)  GR - Guarda rígida s/ ameias existente (executar correção altimétrica c/ameias) / (1) - A manter (2) - Substituir prumo (3) - Substituir sinal / Painel (4) - Novo a montar								

Outras ocorrências										
Faixa Esquerda		Doca - BUS								
Faixa direita										