 
 


E.R. 107.1 - Eira do Serrado (Folha 1 de 3 - PK 0+000 ao PK 1+000)

 
Plataforma existente											
PKs	0+000	0+100	0+200	0+300	0+400	0+500	0+600	0+700	0+800	0+900	1+000
Largura da via (m)	18,70	6,30	6,05	5,75	5,65	5,95	7,15	8,80	6,05	5,65	6,75
Interseções e Rotundas											

Caracterização do pavimento existente									
Levantamento Visual	Faixa Esquerda								
	Faixa Direita								
Outras características									
Legenda		 Diversas Patologias (Fendilhação, Pele de crocodílio, Arrancamento, Rodeiras, Irregularidade)  Lomba  Deformação /  Fundação em paralelos basálticos  Semi-penetração							

Trabalhos de intervenção no pavimento		
Intervenção no pavimento	Faixa Esquerda	
	Faixa Direita	
Legenda		 Fresagem + BB (5cm)  BB (5cm) em recarga

Sistema de drenagem existente									
Valetas (Esq.)									
Drenagem transversal	BE c/ vegetação e Parc. Obstruída PH ∇ 1.00X1.00		BE c/ vegetação e Parc. Obstruída PH ∇ 1.00X1.30		BE e BS c/ vegetação Obstruída PH ∇ 0.90X0.90		BE e BS c/ vegetação e Parc. Obstruída PH ∇ 0.40X0.65		
Valetas (Dir.)									
Legenda	 Obstruída	 Danificada / Rebaixada	 Fissurada	/	 RC - Revestimento a cubos	 RB - Revestimento a betão			

Trabalhos a realizar no sistema de drenagem									
Valetas (Esq.)									
Drenagem transversal	BE desmatação e limpeza PH 1.00X1.00	BE desmatação e limpeza PH 1.00X1.30	BE e BS desmatação PH 0.90X0.90	BE e BS desmatação e limpeza PH 0.40X0.65	BE e BS desmatação e limpeza PH 1.40X1.00				
Valetas (Dir.)									
Legenda	Limpeza	Reconstrução	Capeamento 5cm	Nova /	RC - Revestimento a cubos	RB - Revestimento a betão			

Trabalhos a realizar na sinalização		
Esquerda	Sinais verticais	 (2) semi-portico a remover
	Painéis / Setas	
	Guardas	
Sinalização horizontal		
		
Direita	Guardas	
	Painéis / Setas	 (1)
	Sinais verticais	 (3)  (3)  (4)  (3)  (3)
Legenda		 GSM - Guarda de segurança metálica + DPM (novo)  DPM (novo)  GRA - Guarda rígida c/ ameias existente (executar correção altimétrica)  GRN - Guarda rígida com ameias (nova)  GR - Guarda rígida s/ ameias existente (executar correção altimétrica c/ameias) / (1) - A manter (2) - Substituir prumo (3) - Substituir sinal / Painel (4) - Novo a montar

Outras ocorrências									
Faixa Esquerda									Delineadores em betão c/ guarda-corpos metálicos
Faixa Direita									> 208,0m <

E.R. 107.1 - Eira do Serrado (Folha 2 de 3 - PK 1+000 ao PK 2+000)

Plataforma existente											
PKs	1+000	1+100	1+200	1+300	1+400	1+500	1+600	1+700	1+800	1+900	2+000
Largura da via (m)	6,75	5,85	8,40	6,20	6,30	6,05	6,05	6,05	6,40	6,30	4,40
Interseções e Rotundas											

Caracterização do pavimento existente											
Levantamento Visual	Faixa Esquerda										
	Faixa Direita										
Outras caraterísticas		Esp. camada desgaste 5cm									
Legenda		Diversas Patologias (Fendilhação, Pele de crocodilho, Arrancamento, Rodeiras, Irregularidade) Lomba Deformação / Fundação em paralelos basálticos Semi-penetração									

Trabalhos de intervenção no pavimento											
Intervenção no pavimento	Faixa Esquerda										
	Faixa Direita										
Legenda		Fresagem + BB (5cm) BB (5cm) em recarga									

Sistema de drenagem existente												
Valetas (Esq.)												
Drenagem transversal		BS c/ vegetação e Parc. Obstruída PH 0.55x0.90		BS c/ vegetação e Parc. Obstruída PH 0.60x0.90				BS c/ vegetação e Obstruída Travessia 0.50x0.30		BE e BS c/ vegetação Parc. Obstruída PH 0.40x0.30	BE e BS c/ vegetação Obstruída PH 1.60x0.90	BE c/ vegetação Obstruída PH 0.60x0.90
Valetas (Dir.)		RC						RC				
Legenda	Obstruída	Danificada / Rebaixada	Fissurada	/	RC - Revestimento a cubos	RB - Revestimento a betão						

Trabalhos a realizar no sistema de drenagem											
Valetas (Esq.)											
Drenagem transversal		BS desmatção e limpeza PH 0.55x0.90	BS desmatção e limpeza PH 0.60x0.90				BS desmatção e limpeza Travessia 0.50x0.30	BE e BS desmatção e limpeza PH 0.40x0.30	BE e BS desmatção e limpeza PH 1.60x0.90	BE desmatção PH 0.60x0.90	
Valetas (Dir.)		RC					RC				
Legenda	Limpeza	Reconstrução	Capeamento 5cm	Nova	/	RC - Revestimento a cubos	RB - Revestimento a betão				

Trabalhos a realizar na sinalização											
Esquerda	Sinais verticais	(2) (3)									
	Paineis / Setas	(2) (3)									
	Guardas	GRA	GR	GRN	GRA DPM	DPM GRA	DPM	GRA	DPM	GRA DPM	GMS
Sinalização horizontal		GRN (ameias)				GRN					
		LBT (0.12) 1,5/2 LBC (0.12)	LBT (0.12) 1,5/2 LBC (0.12)	LBT (0.12) 1,5/2	LBC (0.12)	LBT (0.12) 1,5/2	LBC (0.12)	LBT (0.12) 1,5/2	LBC (0.12)	LBT (0.12) 1,5/2	LBC (0.12) LBT (0.12) 1,5/2
Direita	Guardas										
	Paineis / Setas										
	Sinais verticais	(3)									
Legenda		GSM - Guarda de segurança metálica + DPM (novo) DPM (novo) GRA - Guarda rígida c/ ameias existente (executar correção altimétrica) GRN - Guarda rígida com ameias (nova) GR - Guarda rígida s/ ameias existente (executar correção altimétrica c/ameias) / (1) - A manter (2) - Substituir prumo (3) - Substituir sinal / Painel (4) - Novo a montar									

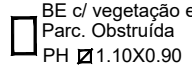
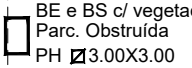
 
Outras ocorrências											
Faixa Esquerda		Miradouro	>137,0m<					L=4 m; H=2 m			
Faixa Direita			Delineadores em betão com guarda-corpos metálico					Reconstrução muro de suporte			

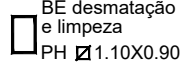
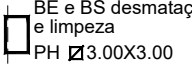
 
 
E.R. 107.1 - Eira do Serrado (Folha 3 de 3 - PK 2+000 ao PK 3+000)

 
 
 
 
Plataforma existente											
PKs	2+000	2+100	2+200	2+300	2+340						
Largura da via (m)	4,40	6,05	8,70	6,60	22,00						
Interseções e Rotundas					Fim						

 
Caracterização do pavimento existente											
Levantamento Visual	Faixa Esquerda										
	Faixa Direita										
Outras caraterísticas											
Legenda		Diversas Patologias (Fendilhação, Pele de crocodilho, Arrancamento, Rodeiras, Irregularidade)  Lomba  Deformação /  Fundação em paralelos basálticos  Semi-penetração									

Trabalhos de intervenção no pavimento											
Intervenção no pavimento	Faixa Esquerda										
	Faixa Direita										
Legenda		 Fresagem + BB (5cm)  BB (5cm) em recarga									

Sistema de drenagem existente											
Valetas (Esq.)											
Drenagem transversal											
Valetas (Dir.)											
Legenda		 Obstruída  Danificada / Rebaixada  Fissurada /  RC - Revestimento a cubos  RB - Revestimento a betão									

Trabalhos a realizar no sistema de drenagem											
Valetas (Esq.)											
Drenagem transversal											
Valetas (Dir.)											
Legenda		 Limpeza  Reconstrução  Capeamento 5cm  Nova /  RC - Revestimento a cubos  RB - Revestimento a betão									

Trabalhos a realizar na sinalização											
Esquerda	Sinais verticais										
	Paineis / Setas										
	Guardas										
Sinalização horizontal											
											
											
Direita	Guardas										
	Paineis / Setas										
	Sinais verticais										
Legenda		 GSM - Guarda de segurança metálica + DPM (novo)  DPM (novo)  GRA - Guarda rígida c/ ameias existente (executar correção altimétrica)  GRN - Guarda rígida com ameias (nova)  GR - Guarda rígida s/ ameias existente (executar correção altimétrica c/ameias) / (1) - A manter (2) - Substituir prumo (3) - Substituir sinal / Painel (4) - Novo a montar									

Outras ocorrências											
Faixa Esquerda											
Faixa Direita											