



E.R. 228 - Encumeada_ São Vicente (Folha 1 de 1 - PK 0+000 ao PK 1+000)

Plataforma existente										
PKs	0+000	0+100	0+200	0+300	0+400	0+500	0+600	0+700	0+730	
Largura da via (m)	6,85	6,60	7,95	8,05	6,95	8,55	6,85	8,05	7,50	
Interseções e Rotundas									Fim	

Caracterização do pavimento existente									
Levantamento Visual	Faixa Esquerda								
	Faixa Direita								
Outras caraterísticas		 Esp. camada desgaste 5cm							
Legenda		 Diversas Patologias (Fendilhação, Pele de crocodilho, Arrancamento, Rodeiras, Irregularidade)	 Lomba	 Deformação	/	 Fundação em paralelos basálticos	 Semi-penetração		

Trabalhos de intervenção no pavimento										
Intervenção no pavimento	Faixa Esquerda									
	Faixa Direita									
Legenda		 Fresagem + BB (5cm)  BB (5cm) em recarga  Regularização (média 5cm)								

Sistema de drenagem existente									
Valetas (Esq.)	 RC					 RC			
Drenagem transversal	BE c/ vegetação PH  0.70X1.10	 BE com vegetação PH  0.60X0.75					 BE parcialmente obstruída PH  0.58X0.80		
Valetas (Dir.)									
Legenda	 Obstruída	 Danificada / Rebaixada	 Fissurada	/	RC - Revestimento a cubos	RB - Revestimento a betão			

Trabalhos a realizar no sistema de drenagem									
Valetas (Esq.)									
Drenagem transversal	Desmatção BE PH 0.70X1.10 Desmatção BE PH 0.60X0.75 Limpeza BE PH 0.58X0.80								
Valetas (Dir.)									
Legenda	Limpeza Reconstrução Capeamento 5cm Nova / RC - Revestimento a cubos RB - Revestimento a betão								

Trabalhos a realizar na sinalização											
Esquerda	Sinais verticais										
	Paineis / Setas										
	Guardas										
Sinalização horizontal											
Direita	Guardas										
	Paineis / Setas										
	Sinais verticais	(4)									
Legenda		GSM - Guarda de segurança metálica + DPM (novo) DPM (novo) GRA - Guarda rígida c/ ameias existente (executar correção altimétrica) GRN - Guarda rígida com ameias (nova) GR - Guarda rígida s/ ameias existente (executar correção altimétrica c/ameias) / (1) - A manter (2) - Substituir prumo (3) - Substituir sinal / Painel (4) - Novo a montar									

Outras ocorrências										
Faixa Esquerda	Delineadores em betão	Doca - BUS								
Faixa direita	> 150,0m <									