

E.R. 229 - C^a de Lobos_Quinta Grande (Folha 1 de 11 - PK 0+000 ao PK 1+000)

Plataforma existente											
PKs	0+000	0+100	0+200	0+300	0+400	0+500	0+600	0+700	0+800	0+900	1+000
Largura da via (m)	13,05	14,30	9,50	6,40	8,50	7,70	7,70	7,85	7,40	6,85	7,85
Interseções e Rotundas	 LVR1										

Caracterização do pavimento existente									
Levantamento Visual	Faixa Esquerda								
	Faixa Direita								
Outras características									
Legenda		 Diversas Patologias (Fendilhação, Pele de crocodilho, Arrancamento, Rodeiras, Irregularidade)  Pavimentação Recente /  Fundação em Paralelos Basálticos  Semi-penetração							

Trabalhos de intervenção no pavimento											
Intervenção no pavimento	Faixa Esquerda										
	Faixa Direita										
Legenda		 Fresagem + BB (5cm)  BB (5cm) em recarga									

Sistema de drenagem existente									
Valetas (Esq.)									sumidouro obstruído
Drenagem transversal									
Valetas (Dir.)									
Legenda	 Obstruída	 Danificada / Rebaixada	 Fissurada	/	 RC - Revestimento a cubos	 RB - Revestimento a betão			

Trabalhos a realizar no sistema de drenagem									
Valetas (Esq.)									Limpeza de sumidouro
Drenagem transversal									
Valetas (Dir.)									
Legenda	Limpeza	Reconstrução	Capeamento 5cm	Nova	/	RC - Revestimento a cubos	RB - Revestimento a betão		

Trabalhos a realizar na sinalização									
Esquerda	Sinais verticais	 	 (1)	 (1)	 (3)	 (1)	 (3)	 (1)	 (1)
	Painéis / Setas	(3) (1)		 (3)					
	Guardas								 GSM
Sinalização horizontal		 LBC (0.12)  LBC (0.12)  LBT (0.12) 1,5/2  LBT (0.12) 1,5/2  LBT (0.12) 1,5/2  LBT (0.12) 1,5/2  LBT (0.12) 1,5/2  LBC (0.12)  LBT (0.12) 1,5/2  LBT (0.12) 1,5/2							
Direita	Guardas							 GRN (s/ ameias)	
	Painéis / Setas	 (1)							
	Sinais verticais		 (4)	 (1)	 (1)	 (4)	 (1)	 (1)	
Legenda		 GSM - Guarda de segurança metálica + DPM (novo)  DPM (novo)  GRA - Guarda rígida c/ ameias existente (executar correção altimétrica)  GRN - Guarda rígida com ameias (nova)  GR - Guarda rígida s/ ameias existente (executar correção altimétrica c/ameias) / (1) - A manter (2) - Substituir prumo (3) - Substituir sinal / Painel (4) - Novo a montar							

Outras ocorrências									
Faixa Esquerda	Reparação de passeio e lancil		 Doca - BUS		 Doca - BUS		 Doca - BUS	Reparação de passeio e lancil 30,0m	 Doca - BUS
Faixa Direita	 32,0m		 Doca - BUS				 Doca - BUS		 Doca - BUS

E.R. 229 - C^a de Lobos_Quinta Grande (Folha 2 de 11 - PK 1+000 ao PK 2+000)

[illegible]

Caracterização do pavimento existente									
Levantamento Visual	Faixa Esquerda								
	Faixa Direita								
Outras características									
Legenda		Diversas Patologias (Fendilhação, Pele de crocodílio, Arrancamento, Rodeiras, Irregularidade) Pavimentação Recente / Fundação em Paralelos Basálticos Semi-penetração							

Trabalhos de intervenção no pavimento											
Intervenção no pavimento	Faixa Esquerda										
	Faixa Direita										
Legenda			Fresagem + BB (5cm)		BB (5cm) em recarga						

Sistema de drenagem existente									
Valetas (Esq.)								sumidouro obstruído	
Drenagem transversal					BE Parc. obstruída e c/ vegetação PH 0.80X1.00				BS c/ vegetação e obstruída Travessia Ø300
Valetas (Dir.)	RB	RB	RB						
Legenda	Obstruída	Danificada / Rebaixada	Fissurada	/	RC - Revestimento a cubos	RB - Revestimento a betão			

Trabalhos a realizar no sistema de drenagem									
Valetas (Esq.)									
Drenagem transversal									
Valetas (Dir.)									
Legenda									

Limpeza e desmatação BE PH 0.80X1.00

Limpeza de sumidouro

Desmatação BS e limpeza Travessia Ø300

RB

RB

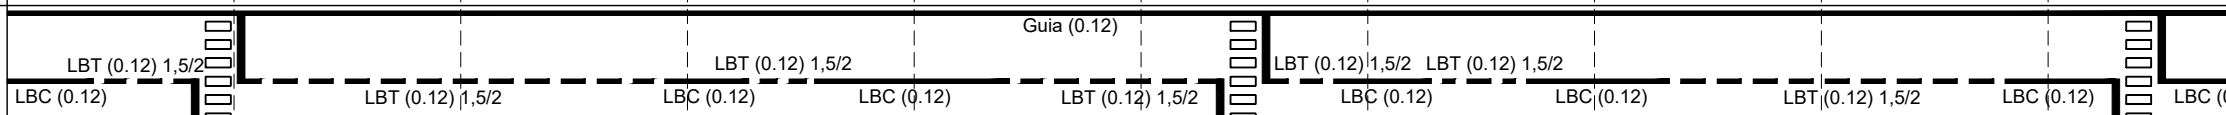
RB

Limpeza

Reconstrução

Capeamento 5cm

 
 
 
Nova / RC - Revestimento a cubos RB - Revestimento a betão

Trabalhos a realizar na sinalização		
Esquerda	Sinais verticais	 (1)  (1)  (1)  (4)
	Painéis / Setas	
	Guardas	 GRA  GRA  GRA  GRA  GRA
Sinalização horizontal		
	Guardas	
Direita	Painéis / Setas	
	Sinais verticais	 (1)  (1)  (1)  (1)  (1)
	Legenda	 GSM - Guarda de segurança metálica + DPM (novo)  DPM (novo)  GRA - Guarda rígida c/ ameias existente (executar correção altimétrica)  GRN - Guarda rígida com ameias (nova)  GR - Guarda rígida s/ ameias existente (executar correção altimétrica c/ameias) / (1) - A manter (2) - Substituir prumo (3) - Substituir sinal / Painel (4) - Novo a montar

Outras ocorrências									
Faixa Esquerda		 Doca - BUS			 Doca - BUS				 Doca - BUS
Faixa Direita	 Doca - BUS			 Doca - BUS	 Doca - BUS				 Doca - BUS

E.R. 229 - Cª de Lobos_Quinta Grande (Folha 3 de 11 - PK 2+000 ao PK 2+000)

Plataforma existente											
PKs	2+000	2+100	2+200	2+300	2+400	2+500	2+600	2+700	2+800	2+900	3+000
Largura da via (m)	12,25	8,50	9,15	7,30	6,85	6,85	6,85	7,85	9,15	10,45	8,80
Interseções e Rotundas			T T								

Caracterização do pavimento existente		
Levantamento Visual	Faixa Esquerda	
	Faixa Direita	
Outras caraterísticas		
Legenda		 Diversas Patologias (Fendilhação, Pele de crocodílio, Arrancamento, Rodeiras, Irregularidade)  Pavimentação Recente /  Fundação em Paralelos Basálticos  Semi-penetração

Trabalhos de intervenção no pavimento											
Intervenção no pavimento	Faixa Esquerda										
	Faixa Direita										
Legenda		 Fresagem + BB (5cm)  BB (5cm) em recarga									

Sistema de drenagem existente									
Valetas (Esq.)									
Drenagem transversal								Parc. obstruída BS c/ vegetação PH $\nabla 0.40 \times 0.50$	BS Parc. Obstruída Trav. $\nabla 0.30 \times 0.30$
Valetas (Dir.)	RB					RB		RB	RB
Legenda	Obstruída	Danificada / Rebaixada	Fissurada	/	RC - Revestimento a cubos	RB - Revestimento a betão			

Trabalhos a realizar no sistema de drenagem										
Valetas (Esq.)										
Drenagem transversal								Limpeza Desmatação BS PH ∇ 0.40X0.50	Limpeza Trav. ∇ 0.30X0.30	
Valetas (Dir.)	RB					RB		RB	RB RB	
Legenda	Limpeza	Reconstrução	Capeamento 5cm	Nova	/	RC - Revestimento a cubos	RB - Revestimento a betão			

Trabalhos a realizar na sinalização										
Esquerda	Sinais verticais	 (1)	 (2)					 (4)	 (1)	 (1)
	Painéis / Setas									
	Guardas							 GRN	 GRA	 GRN
Sinalização horizontal		Guia (0.12) LBT (0.12) 1,5/2 LBC (0.12) LBT (0.12) 1,5/2								

Outras ocorrências									
Faixa Esquerda	Delineadores em betão								
Faixa Direita	 > 74,0m <								

E.R. 229 - Cª de Lobos_Quinta Grande (Folha 4 de 11 - PK 3+000 ao PK 4+000)

Plataforma existente											
PKs	3+000	3+100	3+200	3+300	3+400	3+500	3+600	3+700	3+800	3+900	4+000
Largura da via (m)	8,80	9,35	7,70	7,95	6,60	6,30	6,20	6,20	7,15	7,70	7,05
Interseções e Rotundas											

Caracterização do pavimento existente											
Levantamento Visual	Faixa Esquerda										
	Faixa Direita										
Outras caraterísticas											
Legenda		 Diversas Patologias (Fendilhação, Pele de crocodilho, Arrancamento, Rodeiras, Irregularidade)  Pavimentação Recente /  Fundação em Paralelos Basálticos  Semi-penetração									

Trabalhos de intervenção no pavimento											
Intervenção no pavimento	Faixa Esquerda										
	Faixa Direita										
Legenda		 Fresagem + BB (5cm)  BB (5cm) em recarga									

Sistema de drenagem existente											
Valetas (Esq.)											
Drenagem transversal		 BS c/ vegetação Travessia Ø200  BS c/ vegetação PH 3.00X2.70  BE c/ vegetação Travessia  BE c/ vegetação Travessia  BE e BS c/ vegetação PH 0.90X1.00  Em funcionamento Pontão 11,70X10,50									
Valetas (Dir.)		 sumidouros obstruídos (3 un)  RB									
Legenda		 Obstruída  Danificada / Rebaixada  Fissurada /  RC - Revestimento a cubos  RB - Revestimento a betão									

Trabalhos a realizar no sistema de drenagem											
Valetas (Esq.)											
Drenagem transversal		 Desmatção BS Travessia Ø200  Desmatção BS PH 3.00X2.70  Desmatção BE Travessia  Desmatção BE Travessia  Desmatção BE e BS PH 0.90X1.00  Em funcionamento Pontão 11,70X10,50									
Valetas (Dir.)		 Limpeza de sumidouros (3 un)  RB									
Legenda		 Limpeza  Reconstrução  Capeamento 5cm  Nova /  RC - Revestimento a cubos  RB - Revestimento a betão									

Trabalhos a realizar na sinalização											
Esquerda	Sinais verticais	 (3)  (3)  (3)  (1)									
	Paineis / Setas										
	Guardas	 GRA  GRA  GRA  GRA  GRA  GRA  GRN									
Sinalização horizontal	LBT (0.12) 1,5/2	                                                                    									

E.R. 229 - Cª de Lobos_Quinta Grande (Folha 5 de 11 - PK 4+000 ao PK 5+000)

Plataforma existente											
PKs	4+000	4+100	4+200	4+300	4+400	4+500	4+600	4+700	4+800	4+900	5+000
Largura da via (m)	7,05	8,15	6,60	6,30	9,60	6,20	6,60	7,40	7,70	6,20	6,75
Interseções e Rotundas								⊥			

Caracterização do pavimento existente									
Levantamento Visual	Faixa Esquerda								
	Faixa Direita								
Outras características									
Legenda		Diversas Patologias (Fendilhação, Pele de crocodílio, Arrancamento, Rodeiras, Irregularidade) Pavimentação Recente / Fundação em Paralelos Basálticos Semi-penetração							

Trabalhos de intervenção no pavimento										
Intervenção no pavimento	Faixa Esquerda									
	Faixa Direita									
Legenda		Fresagem + BB (5cm)	BB (5cm) em recarga							

Sistema de drenagem existente									
Valetas (Esq.)									
Drenagem transversal				BE e BS c/ vegetação PH 2.00X2.00		BE Obstruída Travessia		BE c/ vegetação PH 0.90X0.90	
Valetas (Dir.)						RB			RB
Legenda	Obstruída	Danificada / Rebaixada	Fissurada	/	RC - Revestimento a cubos	RB - Revestimento a betão			

Trabalhos a realizar no sistema de drenagem									
Valetas (Esq.)									
Drenagem transversal				Desmatção BE e BS PH 2.00X2.00		Limpeza Travessia		Desmatção BE PH 0.90X0.90	
Valetas (Dir.)						RB			RB
Legenda	Limpeza	Reconstrução	Capeamento 5cm	Nova	/	RC - Revestimento a cubos	RB - Revestimento a betão		

 
 
Trabalhos a realizar na sinalização					
Esquerda	Sinais verticais				
	Painéis / Setas				
	Guardas	GR	GR	GR	GR
Sinalização horizontal		LBT (0.12) 1,5/2	LBT (0.12) 1,5/2	LBT (0.12) 1,5/2	LBT (0.12) 1,5/2
		LBC (0.12)	LBC (0.12)	LBC (0.12)	LBC (0.12)
		LBC (0.12)	LBC (0.12)	LBC (0.12)	LBC (0.12)
Direita	Guardas				
	Painéis / Setas				
	Sinais verticais				
Legenda		GSM - Guarda de segurança metálica + DPM (novo)	DPM (novo)	GRA - Guarda rígida c/ ameias existente (executar correção altimétrica)	GRN - Guarda rígida com ameias (nova)
		GR - Guarda rígida s/ ameias existente (executar correção altimétrica c/ameias)	/	(1) - A manter (2) - Substituir prumo (3) - Substituir sinal / Painel (4) - Novo a montar	

Outras ocorrências									
Faixa Esquerda					 Doca - BUS			 Doca - BUS	
Faixa Direita				 Doca - BUS				 Doca - BUS	

 
 
 
E.R. 229 - Cª de Lobos_Quinta Grande (Folha 6 de 11 - PK 5+000 ao PK 6+000)

 
 
 
 
 
 
 
 
 
 
 
 
Plataforma existente											
PKs	5+000	5+100	5+200	5+300	5+400	5+500	5+600	5+700	5+800	5+900	6+000
Largura da via (m)	6,75	6,20	9,05	9,05	6,85	8,80	6,05	6,05	6,85	6,60	8,80
Interseções e Rotundas											

Caracterização do pavimento existente		
Levantamento Visual	Faixa Esquerda	
	Faixa Direita	
Outras caraterísticas		
Legenda		 Diversas Patologias (Fendilhação, Pele de crocodilho, Arrancamento, Rodeiras, Irregularidade)  Pavimentação Recente /  Fundação em Paralelos Basálticos  Semi-penetração

Trabalhos de intervenção no pavimento		
Intervenção no pavimento	Faixa Esquerda	
	Faixa Direita	
Legenda		 Fresagem + BB (5cm)  BB (5cm) em recarga

Sistema de drenagem existente										
Valetas (Esq.)										
Drenagem transversal		 BS c/ vegetação PH 0.60X0.60	 Limpa PH 1.00X1.55			 BE Obstruída Trav. 0.50X0.50				 Limpa PH 0.60X0.70
Valetas (Dir.)										 RB
Legenda	 Obstruída	 Danificada / Rebaixada	 Fissurada	/	RC - Revestimento a cubos	RB - Revestimento a betão				

Trabalhos a realizar no sistema de drenagem										
Valetas (Esq.)										
Drenagem transversal		 Desmatção BS PH 0.60X0.60	 Em funcionamento PH 1.00X1.55			 Limpeza Trav. 0.50X0.50			 Em funcionamento PH 0.60X0.70	
Valetas (Dir.)									 RB	
Legenda	 Limpeza	 Reconstrução	 Capeamento 5cm	 Nova	/	 RC - Revestimento a cubos	 RB - Revestimento a betão			

Trabalhos a realizar na sinalização		
Esquerda	Sinais verticais	 (1)
	Paineis / Setas	
	Guardas	 GRA  GRA  GRA  GRA  GRA
Sinalização horizontal		 LBT (0.12) 1,5/2  LBT (0.12) 1,5/2  LBC (0.12)  LBC (0.12)  LBT (0.12) 1,5/2  LBC (0.12)  LBT (0.12) 1,5/2  LBC (0.12)  LBT (0.12) 1,5/2  LBC (0.12)  LBT (0.12) 1,5/2  LBC (0.12)  LBT (0.12) 1,5/2  LBC (0.12)
	Guardas	
Direita	Paineis / Setas	
	Sinais verticais	 (4)  (1)  (1)  (3)
	Legenda	 GSM - Guarda de segurança metálica + DPM (novo)  DPM (novo)  GRA - Guarda rígida c/ ameias existente (executar correção altimétrica)  GRN - Guarda rígida com ameias (nova)  GR - Guarda rígida s/ ameias existente (executar correção altimétrica c/ameias) / (1) - A manter (2) - Substituir prumo (3) - Substituir sinal / Painel (4) - Novo a montar

Outras ocorrências		
Faixa Esquerda		 Doca - BUS  Doca - BUS  Doca - BUS
Faixa Direita		 Doca - BUS  Doca - BUS  Doca - BUS  Doca - BUS

 
E.R. 229 - Cª de Lobos_Quinta Grande (Folha 9 de 11 - PK 8+000 ao PK 9+000)

 
 
 
 
Plataforma existente											
PKs	8+000	8+100	8+200	8+300	8+400	8+500	8+600	8+700	8+800	8+900	9+000
Largura da via (m)	6,95	6,85	7,95	6,60	8,15	6,75	7,05	6,60	8,50	6,60	6,85
Interseções e Rotundas											

 
 
Caracterização do pavimento existente											
Levantamento Visual	Faixa Esquerda										
	Faixa Direita										
Outras caraterísticas											
Legenda		 Diversas Patologias (Fendilhação, Pele de crocodilho, Arrancamento, Rodeiras, Irregularidade)  Pavimentação Recente /  Fundação em Paralelos Basálticos  Semi-penetração									

Trabalhos de intervenção no pavimento											
Intervenção no pavimento	Faixa Esquerda										
	Faixa Direita										
Legenda		 Fresagem + BB (5cm)  BB (5cm) em recarga									

Sistema de drenagem existente											
Valetas (Esq.)											
Drenagem transversal											
Valetas (Dir.)											

Trabalhos a realizar no sistema de drenagem											
Valetas (Esq.)											
Drenagem transversal	 Desmatção BS PH ∇ 0.40X0.60	 Desmatção BE e BS PH ∇ 3.00X2.70	 Desmatção BE PH ∇ 0.50X0.50				 Desmatção BE PH ∇ 0.80X0.80			Desmatção BE PH ∇ 0.80X1.20 	Limpeza desmatção BS PH ∇ 0.60X0.50 
Valetas (Dir.)	 RB  RB  RB  RB  RB  RB										
Legenda	 Limpeza	 Reconstrução	 Capeamento 5cm	 Nova	/	RC - Revestimento a cubos	RB - Revestimento a betão				

Trabalhos a realizar na sinalização												
Esquerda	Sinais verticais	 (4)										
	Paineis / Setas											
	Guardas	 GRA	 GSM						 GR	 GR		
Sinalização horizontal		 LBT (0.12) 1,5/2  LBT (0.12) 1,5/2  LBC (0.12)  LBT (0.12) 1,5/2  LBC (0.12)  LBT (0.12) 1,5/2  LBC (0,12)  LBT (0.12) 1,5/2										
		 Guia (0.12)  Guia (0.12)										
Direita	Guardas											
	Paineis / Setas											
	Sinais verticais	 (4)									 (1)	
Legenda		 GSM - Guarda de segurança metálica + DPM (novo)  DPM (novo)  GRA - Guarda rígida c/ ameias existente (executar correção altimétrica)  GRN - Guarda rígida com ameias (nova)  GR - Guarda rígida s/ ameias existente (executar correção altimétrica c/ameias) / (1) - A manter (2) - Substituir prumo (3) - Substituir sinal / Painel (4) - Novo a montar										

Outras ocorrências											
Faixa Esquerda		 Doca - BUS				 Doca - BUS				 Doca - BUS	 Doca - BUS
Faixa Direita		 Doca - BUS				 Doca - BUS				 Doca - BUS	 Doca - BUS

E.R. 229 - Cª de Lobos_Quinta Grande (Folha 10 de 11 - PK 9+000 ao PK 10+000)

Plataforma existente											
PKs	9+000	9+100	9+200	9+300	9+400	9+500	9+600	9+700	9+800	9+900	10+000
Largura da via (m)	6,85	7,40	8,15	6,50	6,60	6,95	6,85	6,85	7,40	6,60	7,05
Interseções e Rotundas						77					77

Caracterização do pavimento existente									
Levantamento Visual	Faixa Esquerda								
	Faixa Direita								
Outras características									
Legenda		Diversas Patologias (Fendilhação, Pele de crocodílio, Arrancamento, Rodeiras, Irregularidade) Pavimentação Recente / Fundação em Paralelos Basálticos Semi-penetração							

Trabalhos de intervenção no pavimento										
Intervenção no pavimento	Faixa Esquerda									
	Faixa Direita									
Legenda		 Fresagem + BB (5cm)  BB (5cm) em recarga								

Sistema de drenagem existente									
Valetas (Esq.)									
Drenagem transversal			BE e BS c/ vegetação PH 1.50X1.10					Limpa PH 1.10X1.20	BS c/ vegetação PH 2.00X1.80
Valetas (Dir.)	RB			RB		RB	RB		
Legenda	Obstruída	Danificada / Rebaixada	Fissurada	/	RC - Revestimento a cubos	RB - Revestimento a betão			

 
 
 
Trabalhos a realizar no sistema de drenagem									
Valetas (Esq.)									
Drenagem transversal			Desmatção BE e BS PH 1.50X1.10				Em funcionamento PH 1.10X1.20		Desmatção BS PH 2.00X1.80
Valetas (Dir.)	RB			RB		RB	RB		
Legenda	Limpeza	Reconstrução	Capeamento 5cm	Nova	/	RC - Revestimento a cubos	RB - Revestimento a betão		

 
Trabalhos a realizar na sinalização		
Esquerda	Sinais verticais	
	Painéis / Setas	
	Guardas	 GRA  GRN (s/ ameias)  GR  GR  GRA  DPM  GR  GRN  GR
Sinalização horizontal		LBT (0.12) 1,5/2 LBC (0.12) LBT (0.12) 1,5/2 LBC (0.12) LBT (0.12) 1,5/2 LBC (0.12) LBT (0.12) 1,5/2 LBC (0.12) LBT (0.12) 1,5/2 LBC (0.12) LBT (0.12) 1,5/2 LBC (0.12) Guia (0.12) Guia (0.12)
Direita	Guardas	
	Painéis / Setas	
	Sinais verticais	 (1)
Legenda		 GSM - Guarda de segurança metálica + DPM (novo)  DPM (novo)  GRA - Guarda rígida c/ ameias existente (executar correção altimétrica)  GRN - Guarda rígida com ameias (nova)  GR - Guarda rígida s/ ameias existente (executar correção altimétrica c/ameias) / (1) - A manter (2) - Substituir prumo (3) - Substituir sinal / Painel (4) - Novo a montar

Outras ocorrências								
Faixa Esquerda								
Faixa Direita								

E.R. 229 - Cª de Lobos_Quinta Grande (Folha 11 de 11 - PK 10+000 ao PK 10+910)

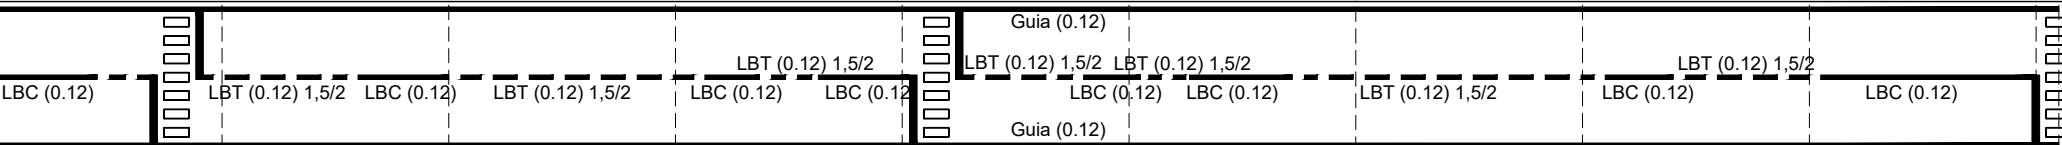
Plataforma existente											
PKs	10+000	10+100	10+200	10+300	10+400	10+500	10+600	10+700	10+800	10+900	10+910
Largura da via (m)	7,05	7,40	7,30	8,05	6,95	6,60	6,95	6,75	6,95	7,70	7,30
Interseções e Rotundas											Fim

Caracterização do pavimento existente		
Levantamento Visual	Faixa Esquerda	
	Faixa Direita	
Outras caraterísticas		
Legenda		 Diversas Patologias (Fendilhação, Pele de crocodílio, Arrancamento, Rodeiras, Irregularidade)  Pavimentação Recente /  Fundação em Paralelos Basálticos  Semi-penetração

Trabalhos de intervenção no pavimento		
Intervenção no pavimento	Faixa Esquerda	
	Faixa Direita	
Legenda		 Fresagem + BB (5cm)  BB (5cm) em recarga

Sistema de drenagem existente									
Valetas (Esq.)									
Drenagem transversal			BE e BS c/ vegetação PH 1.00X0.80			BE e BS c/ vegetação PH 1.10X1.80			
Valetas (Dir.)				RB				RB	RB
Legenda	Obstruída	Danificada / Rebaixada	Fissurada	/	RC - Revestimento a cubos	RB - Revestimento a betão			

Trabalhos a realizar no sistema de drenagem									
Valetas (Esq.)									
Drenagem transversal			Desmatação BE e BS PH 1.00X0.80			Desmatação BE e BS PH 1.10X1.80			
Valetas (Dir.)				RB				RB	RB
Legenda	Limpeza	Reconstrução	Capeamento 5cm	Nova	/	RC - Revestimento a cubos	RB - Revestimento a betão		

Trabalhos a realizar na sinalização		
Esquerda	Sinais verticais	 (3)  (3)  (3)  (1)
	Paineis / Setas	
	Guardas	 GSM  GRN  GRA  GRA  GRN  GRN
Sinalização horizontal		
Direita	Guardas	
	Paineis / Setas	
	Sinais verticais	 (3)  (1)  (3)  (1)  (1)
Legenda		 GSM - Guarda de segurança metálica + DPM (novo)  DPM (novo)  GRA - Guarda rígida c/ ameias existente (executar correção altimétrica)  GRN - Guarda rígida com ameias (nova)  GR - Guarda rígida s/ ameias existente (executar correção altimétrica c/ameias) / (1) - A manter (2) - Substituir prumo (3) - Substituir sinal / Painel (4) - Novo a montar

Outras ocorrências									
Faixa Esquerda	Doca - BUS 		Delineadores em betão		Delineadores em betão		Delineadores em betão		
Faixa Direita	Doca - BUS 		Delineadores em betão		Delineadores em betão		Delineadores em betão		