
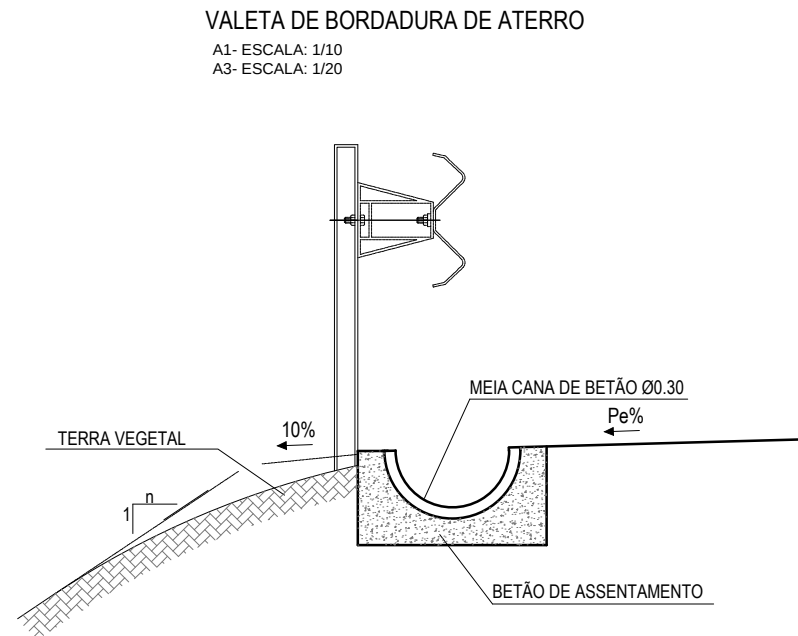
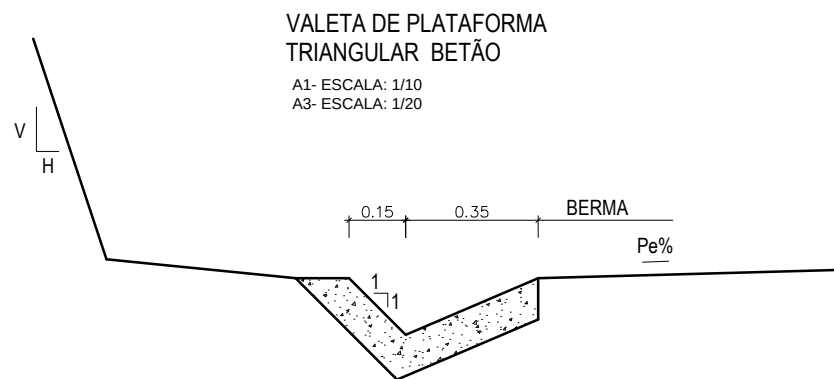
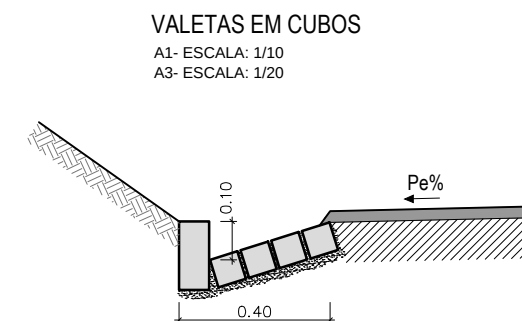
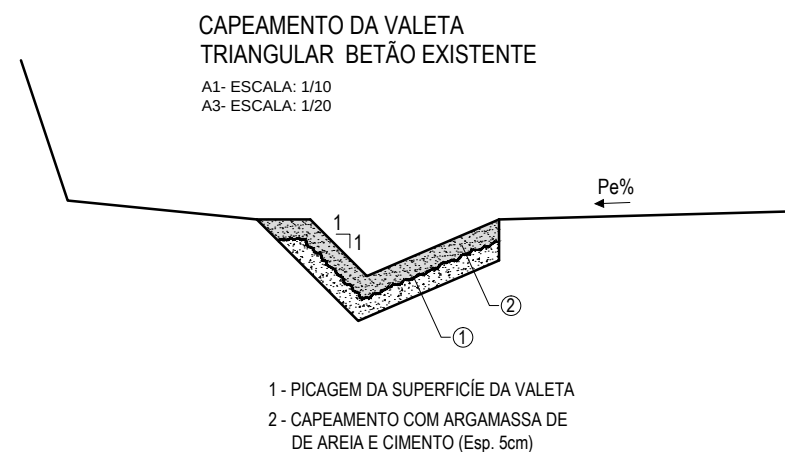


CAIXAS DE RECEPÇÃO, DE LIGAÇÃO OU DERIVAÇÃO EM VALETAS DE BORDADURA EM ATERRO
A1- ESCALA: 1/25
A3- ESCALA: 1/50

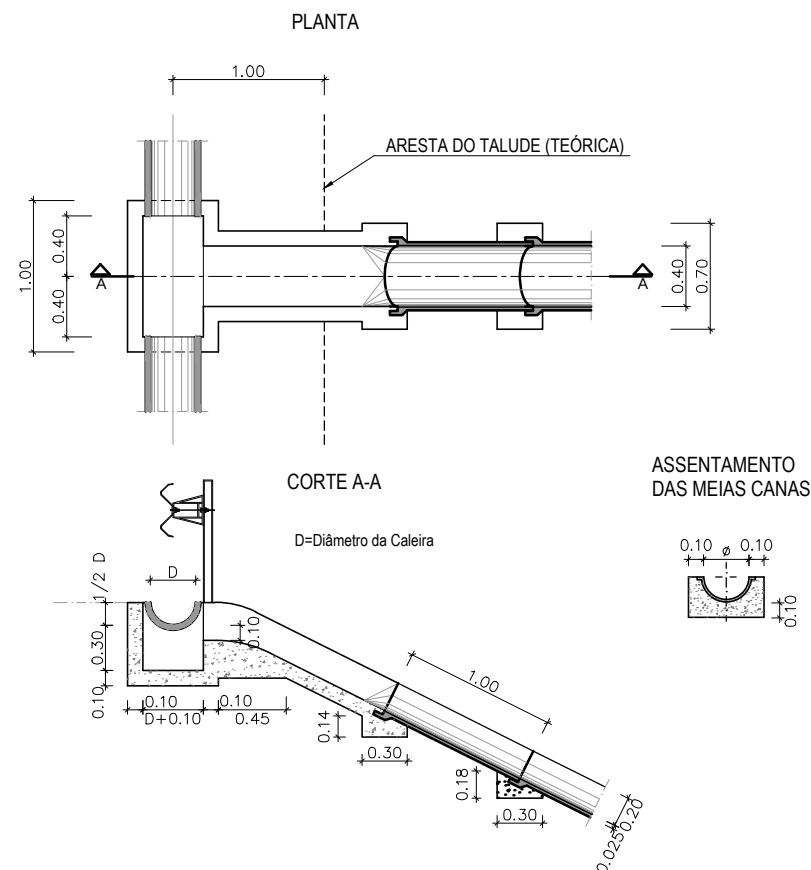

- MATERIAIS:**
- BETÃO DE REGULARIZAÇÃO
NP EN 206-1: C16/20; X0(P); cl1.0; Dmáx22; S2
 - BETÃO
NP EN 206 -1: C25/30; XC2(P); cl0.4; Dmáx20; S3
 - AÇO..... A500 NR
 - RECOBRIMENTO DAS ARMADURAS..... 3 cm

NOTA:
- DIMENSÕES EM METROS
(QUANDO NÃO ESPECIFICADAS)