IMPLANTAÇÃO DE SINALIZAÇÃO VERTICAL DE CÓDIGO

A1- ESCALA: 1/50
A3- ESCALA: 1/100

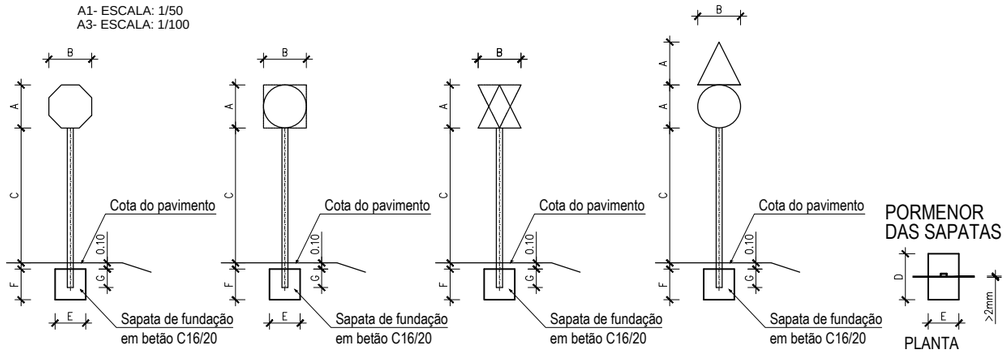

NOTA: A TINTA A UTILIZAR EM TODAS AS MARCAS RODOVIÁRIAS SERÁ BRANCA E REFLECTORIZADA DO TIPO TERMOPLÁSTICO

SINAIS DE PEQUENA DIMENSÃO

CARACTERISTICAS		COLOCAÇÃO	L = 0.70 m		L = 0.90 m	
			1 SINAL	2 SINAIS	1 SINAL	2 SINAIS
PLACA	CIRCULAR	DIAMÊTRO (A ALTURA)	0.70	2 x 0.70	0.90	2 x 0.90
		ÁREA	0.385	2 x 0.385	0.640	2 x 0.640
	TRIANGULAR	ALTURA (A) / LADO (B)	0.70 / 0.70		0.90 / 0.90	
		ÁREA	0.245		0.405	
	RECTANGULAR (QUADRADO) (OCTOGONAL)	ALTURA (A) / BASE (B)	0.70 / 0.70		0.90 / 0.90	
		ÁREA	0.490		0.810	
	CIRCULAR + TRIANGULAR	DIAM. + ALTURA (A) + LADO (B)		1.40 / 0.70		1.80 / 0.90
		ÁREA		0.630		1.405
MACIÇO POSTE(S)	TIPO POSTE (AÇO S235)		RHS / CHS	RHS / CHS	RHS / CHS	RHS / CHS
	SECÇÃO		100x50x2 / Ø76.1x2.6	100x50x4 / Ø88.9x3.2	100x50x4 / Ø88.9x3.2	100x60x4 / Ø101.6x3.6
	ALTURA VISÍVEL (C)		1.50 / 2.20	1.50 / 2.20	1.50 / 2.20	1.50 / 2.20
	ALTURA ENCASTRADA (G)		0.30	0.30	0.30	0.30
	ALTURA TOTAL (A+C+G+0,1)		2.60 / 3.30	3.30 / 4.00	2.80 / 3.50	3.70 / 4.40
	COMPRIMENTO (D)		0.90	1.10	0.90	1.20
	LARGURA (E)		0.50	0.50	0.60	0.60
	ALTURA (F)		0.50	0.50	0.60	0.60
	VOLUME (DxExF)		0.225	0.275	0.324	0.432

L - DIMENSÃO DO SINAL EM FUNÇÃO DA VELOCIDADE DE PROJECTO
C - A ALTURA VISÍVEL DEPENDE DA INTERFERÊNCIA DE PEÕES QUE CASO ACONTEÇA TOMA O VALOR DE 2.20m AO INVÉS DO VALOR POR DEFEITO DE 1.50m

PAINÉIS LATERAIS

SEM ESCALA

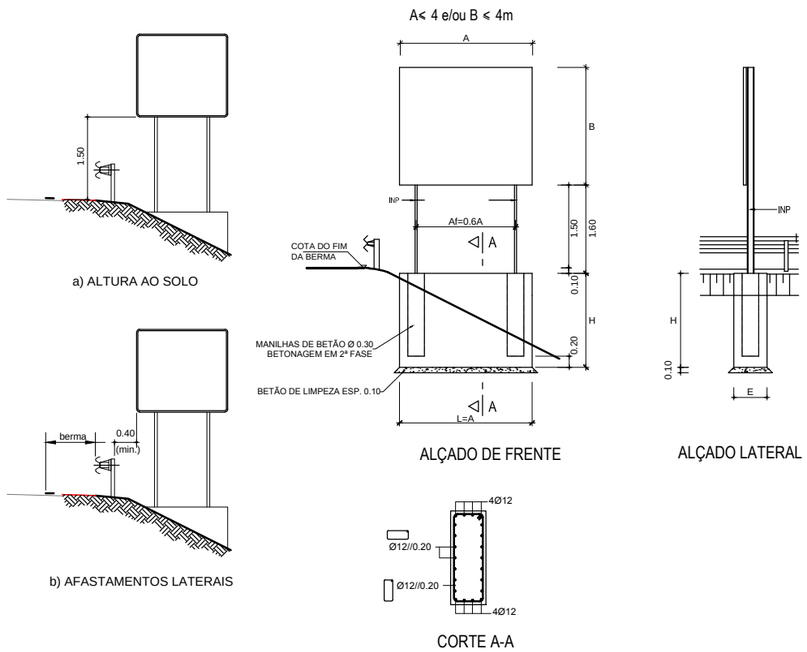

QUADRO DE DIMENSIONAMENTO DE PAINÉIS LATERAIS E SETAS DE DIREÇÃO							
PAINEL		Af (m)	SAPATA			PRUMOS INP	MANILHAS
A (m)	B (m)		E (m)	H (m)	L (m)		
≤ 3.00	≤ 2.10	0.6A	0.70	1.20	A	2 X INP120	2 x Ø150
	≤ 2.80	0.6A	0.70	1.20	A	2 X INP120	2 x Ø150
	≤ 3.50	0.6A	0.80	1.30	A	2 X INP140	2 x Ø200
	≤ 4.20	0.6A	0.80	1.50	A	2 X INP140	2 x Ø200
≤ 4.00	≤ 2.10	0.6A	0.90	1.30	A	2 X INP160	2 x Ø200
	≤ 2.80	0.6A	1.00	1.50	A	2 X INP160	2 x Ø200
	≤ 3.50	0.6A	1.20	1.50	A	2 X INP180	2 x Ø200
	≤ 4.20	0.6A	1.40	1.50	A	3 X INP160	3 x Ø200

CHEVRON

A1- ESCALA: 1/25
A3- ESCALA: 1/50

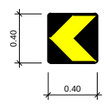

BALIZAS LATERAIS DE POSIÇÃO

A1- ESCALA: 1/25
A3- ESCALA: 1/50

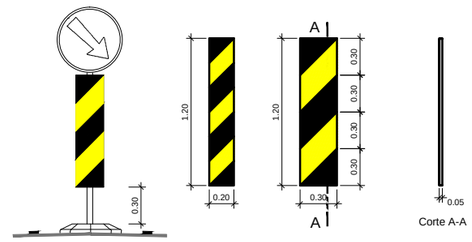

SETAS DE DIRECÇÃO

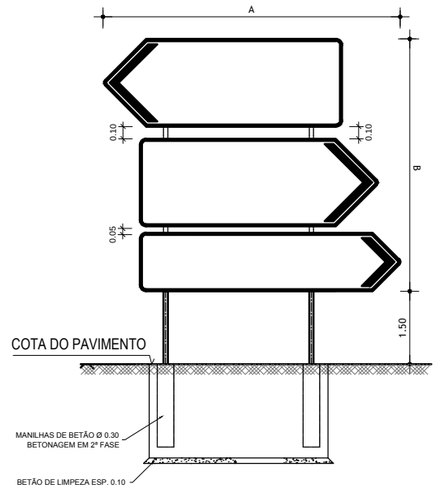

DELINEADOR POLIÉDRICO COMPRIDO APOIADO NO SOLO

A1- ESCALA: 1/10
A3- ESCALA: 1/20

(uni e/ou bidireccional)
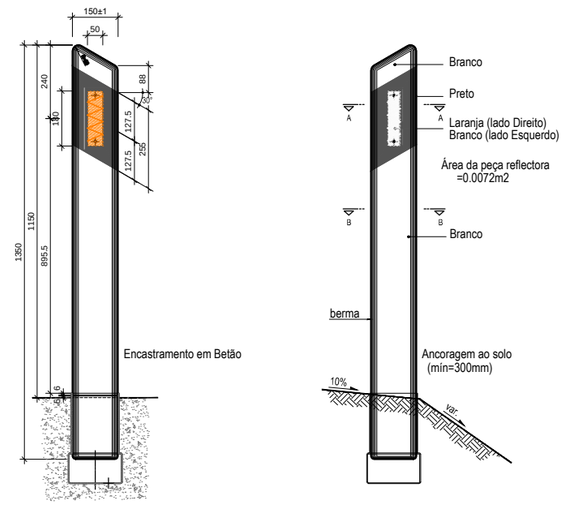
DELINEADOR ESQUERDO — DELINEADOR DIREITO