



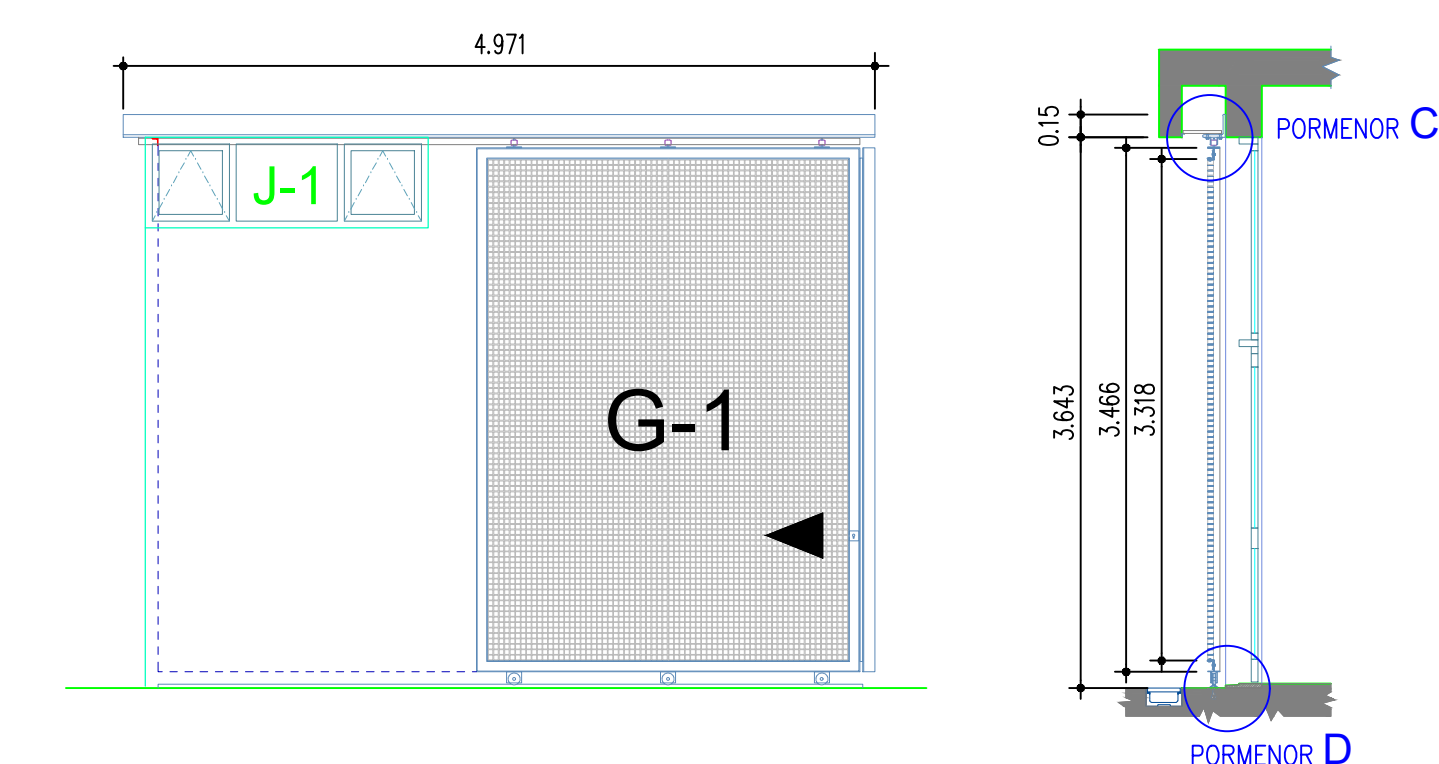


GRADIL


G-1	Quantidades (2 unidades) - Dim: 2.536 x 3.466 m.
FOLHAS	painéis em PVR gradil GR3838 (2 unidades no total do vão)
AROS	Perfis em banda "T" e "L" galvanizados cf. pormenores
ACABAMENTO	Galvanizado (entre 80 e 100 microns) para materiais sem ser PVR
BATENTES	Perfil cantoneira "L" 50x40x5mm aparafusados na calha de lintel
FECHADURA	De gancho DUPLO e trinco própria para portas de correr
PUXADOR	O perfil "T" que serve de aro e contorna todo o gradil
FERRAGENS	Roletos de Nylon 40 mm no topo
CANHÕES	Rodas de gola "Y" com 3 rolamentos no pav.
OBSERVAÇÕES	Tipo Europeu com mestragem
	Calha simples em cantoneira "L" para rodas de gola "Y"
G-2	Quantidade (1 unidade) - Dim: 1.30 x 3.466 m.
NOTAS:	GRADIL com as mesmas características do G-1 com exceção de ser constituído apenas por um painel em PVR gradil GR3838.

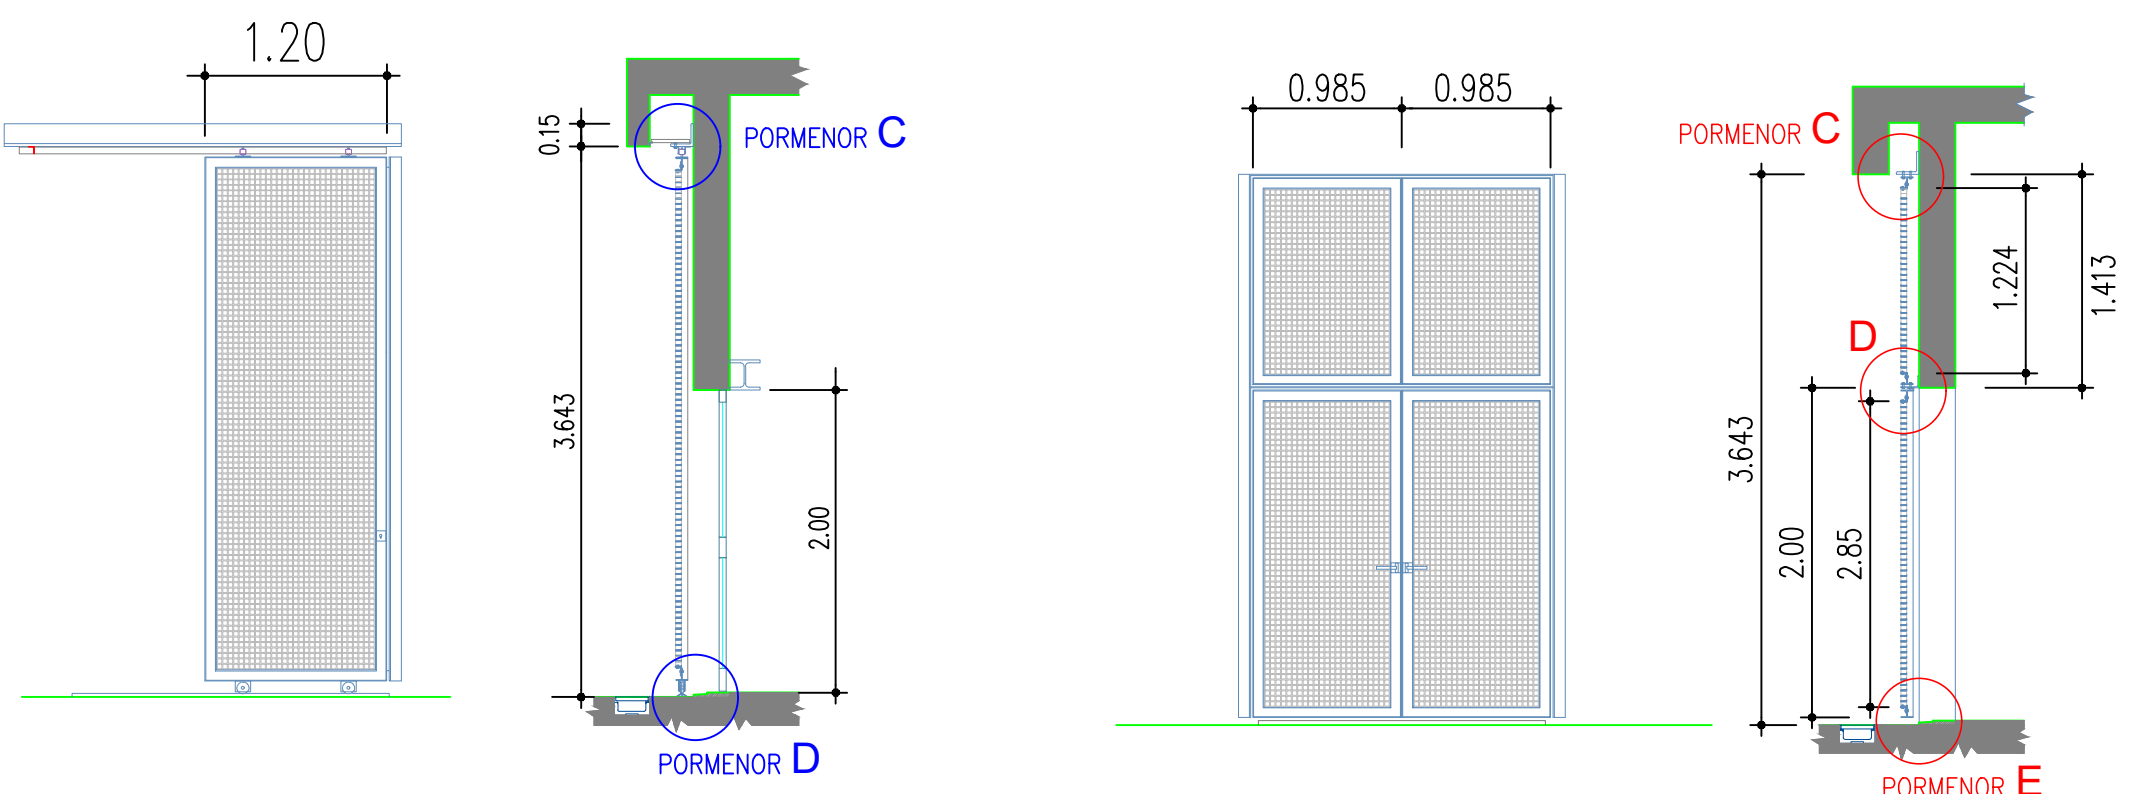

P-A	Quantidades (1 unidade) - Dim: 1.90 x 3.61 m.
FOLHAS	Porta de abrir em duas folhas com gradil em PVR emoldurada por perfis metálicos conforme indicação dos desenhos
AROS	Perfil em banda "T" e "L" galvanizados cf. pormenores
ACABAMENTO	Galvanizado (entre 80 e 100 microns) para materiais sem ser PVR
BATENTES	Perfil "L" 120x80x8 aparafusados nos ombreiras cf. pormenores
FECHADURA	De chapar no exterior do gradil em aço inox para a porta central
PUXADOR	Em aço inox conforme indicação de desenho e da fiscalização
DOBRADIÇAS	Para folhas de abrir e adequado ao peso da porta
OBSERVAÇÕES	Todos os parafusos a utilizar serão em aço inox

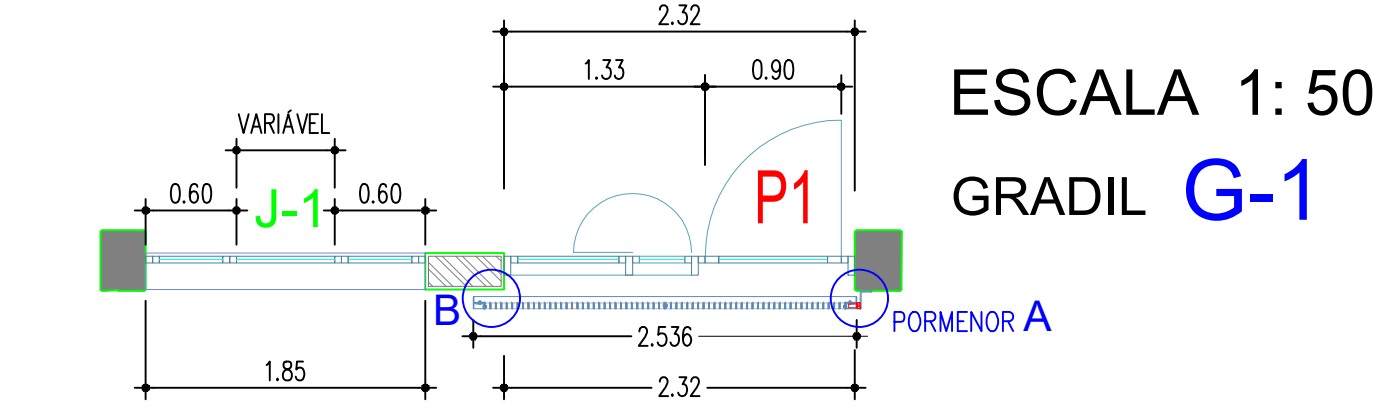



ESCALA 1: 50
GRADIL **G-1**

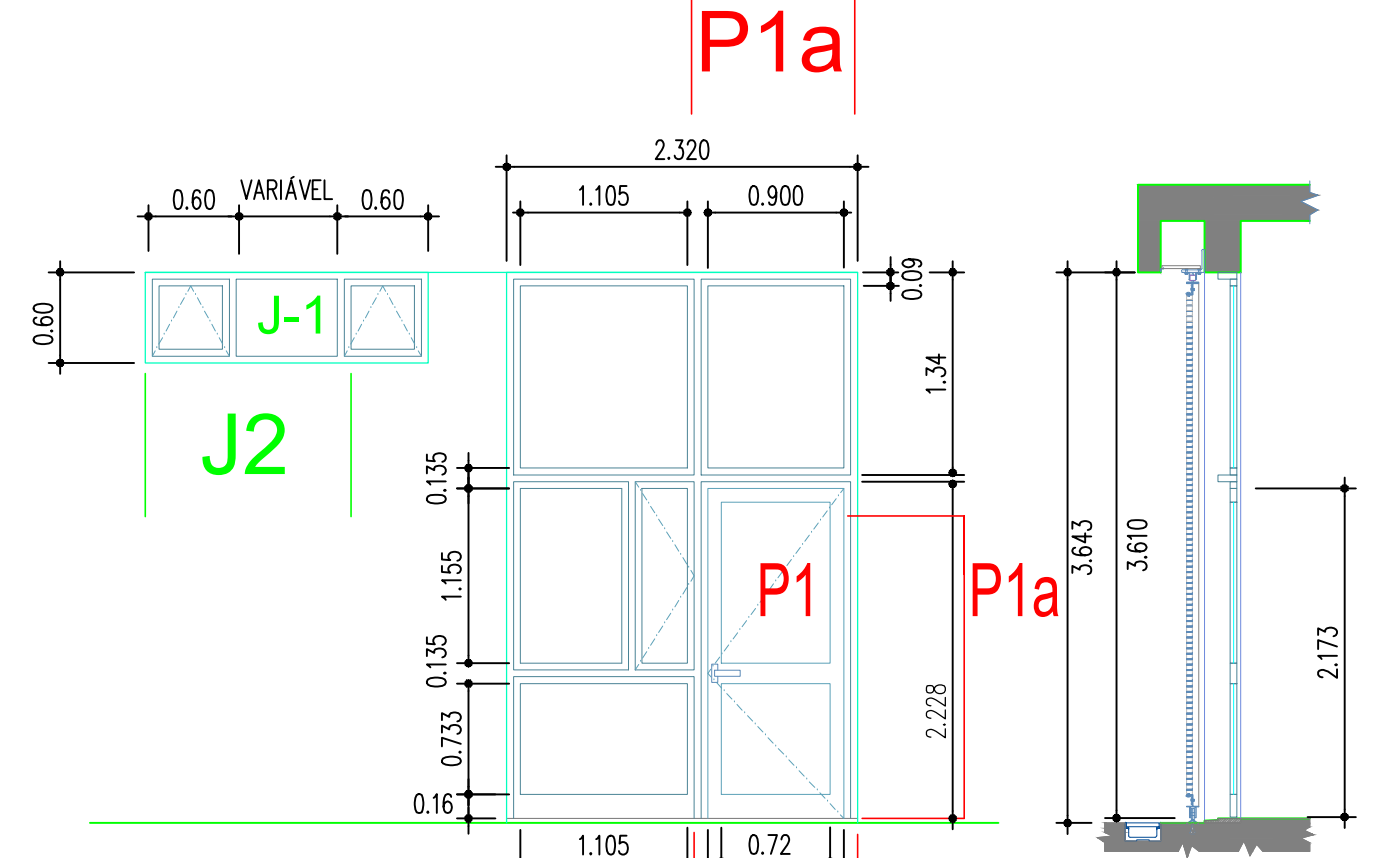


ESCALA 1: 50
PORTA **P-1**

PORTA e ENVIDRAÇADO

P-1	Quantidades (2 unidades) - Dim: 2.32 x 3.61 m.
FOLHAS	Porta incluída em painel envidraçado com janela de abrir numa folha. Caixa em alumínio termolacado do tipo "Arkial", incluindo perfil para travessas (superior, média e inferior) e coveiras com as dimensões indicadas no desenho (ver planta e alçado).
AROS	Caixa do mesmo material da folha, incluindo perfil de fixação e de reforço e emolduramento (125x45 mm), conforme desenho do vão.
ACABAMENTO	Termolacado na cor cinza RAL 5014
DOBRADIÇAS	Para folhas de abrir (adequado ao peso da porta) e para a folha da janela integrada no envidraçado, tudo de acordo com fabricante.
FECHADURA	De acordo com o fabricante e adequado ao uso
PUXADOR	De acordo com o fabricante e adequado ao uso
VIDRO	Vidro liso com 6 mm de espessura.
P-1a	Quantidade (1 unidade) - Dim: 1.08 x 2.00 m.
NOTAS:	Porta com as mesmas características da P-1 com exceção das dimensões e ausência de envidraçado lateral.

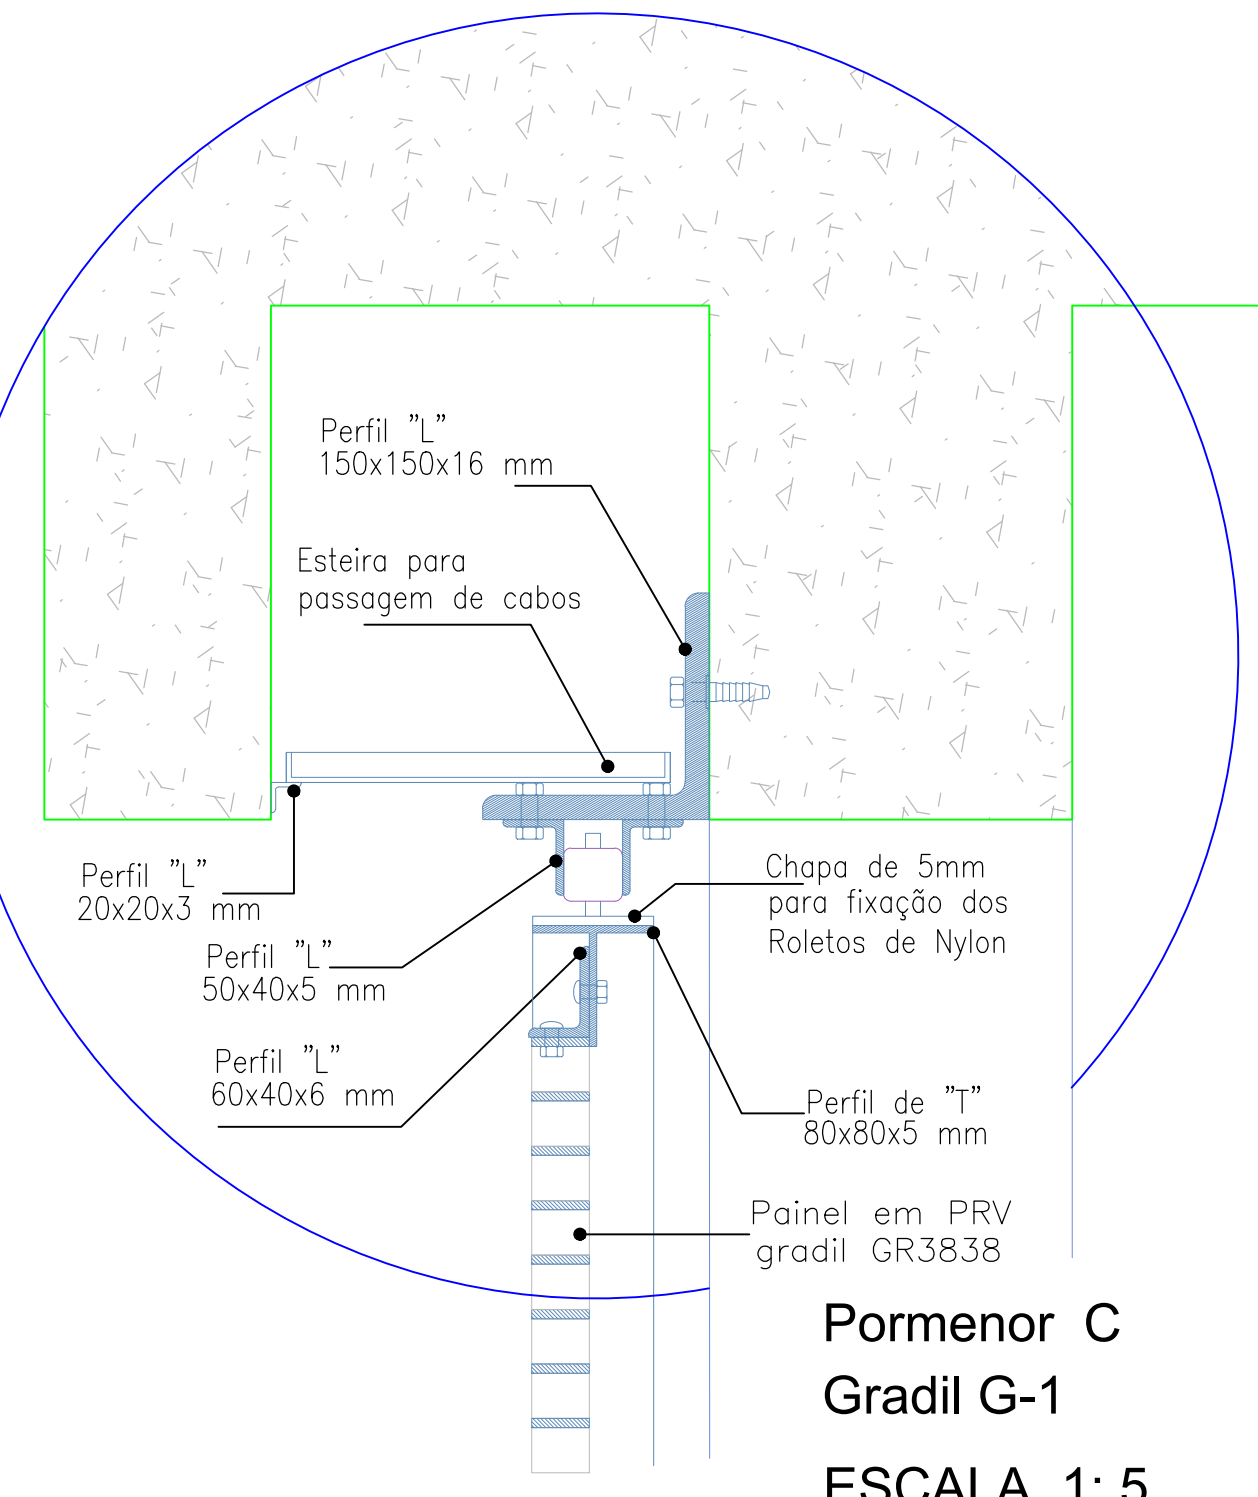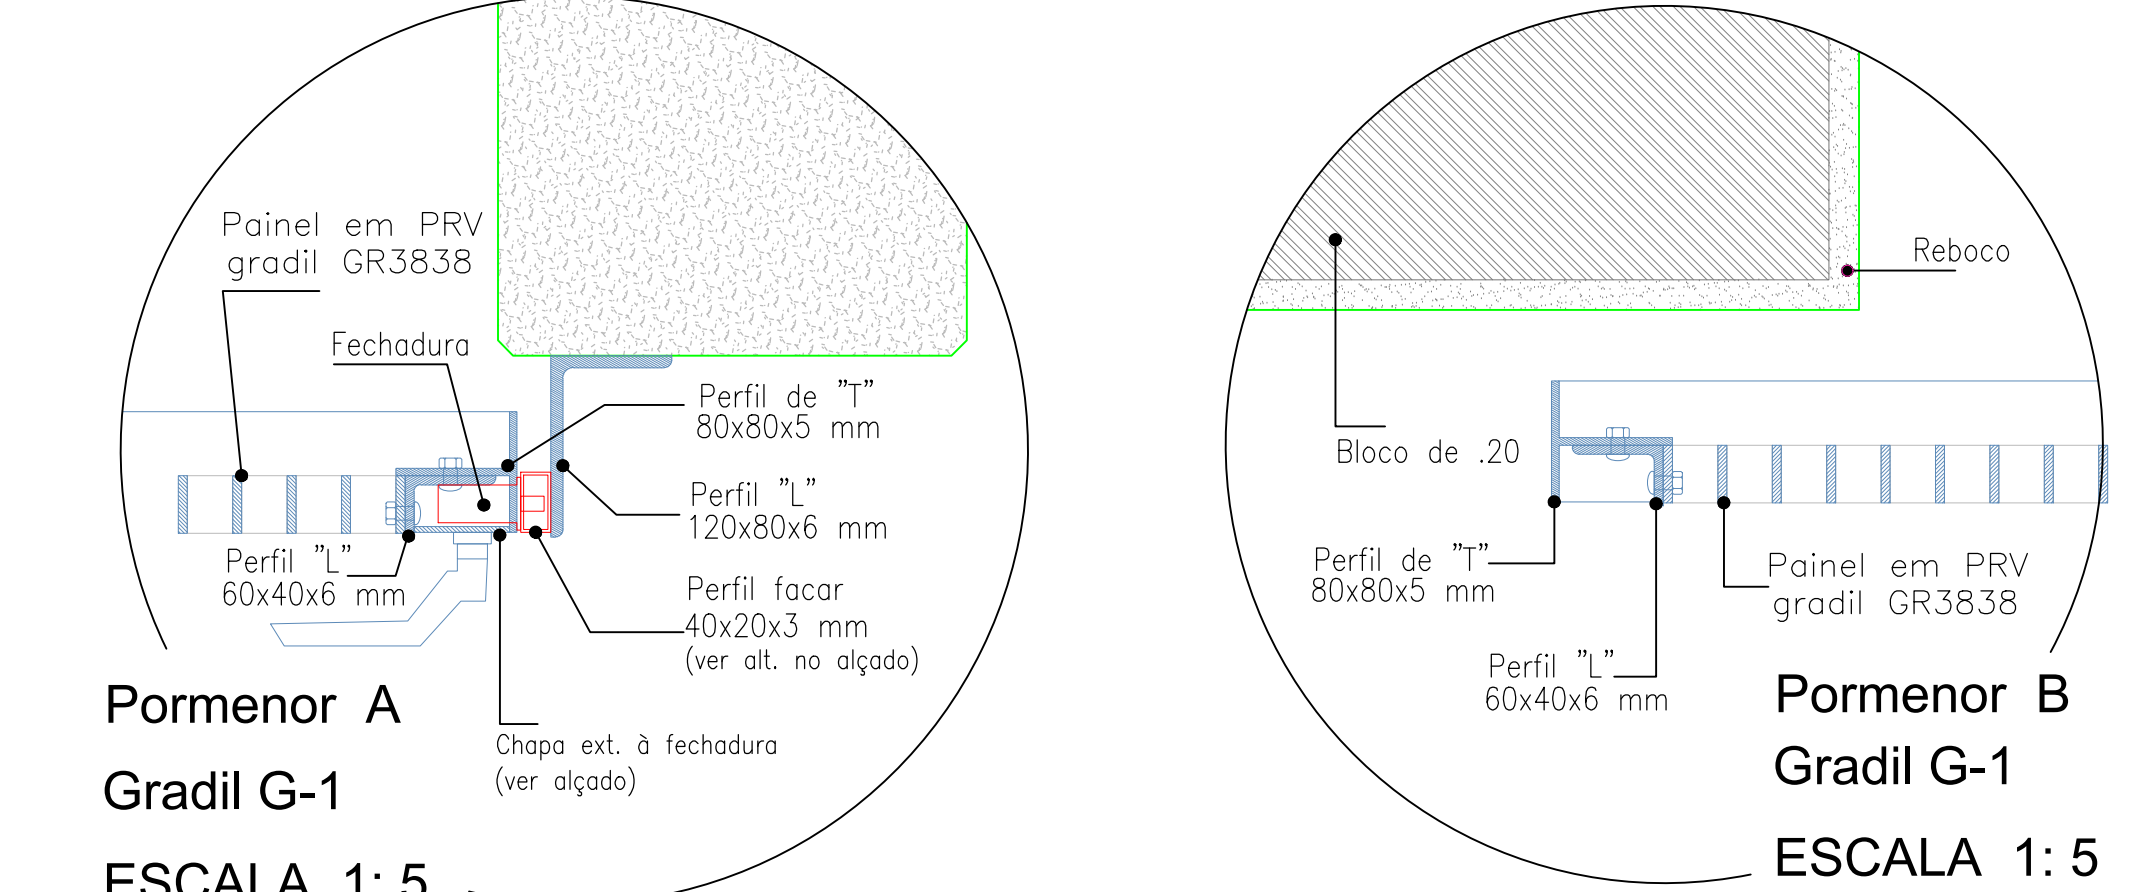

P2	Quantidades (1 unidade) - Dim: 0.80 x 1.90 m.
FOLHAS	Porta interior para w. com estrutura interna em madeira revestida em contraplacado de pinho com orlo simples para pintura.
AROS	Madeira maciça incluindo batente e guarnições, aplicados sob azulejo ou reboco para pintura a tinta de esmalte
ACABAMENTO	Pintura a tinta de esmalte a 3 demãos após regularização da superfície e aplicação de sub-capa
DOBRADIÇAS	Em aço inox de acordo com fabricante (mínimo 3 por folha)
FECHADURA	Tubular em aço inox incluindo puxador e trinco
SOLEIRA	Ver pavimento no mapa de acabamentos
OBSERVAÇÕES	Não existe aduela e batente na parte superior do vão.
P2a	Quantidade (3 unidades) - Dim: 0.70 x 1.90 m.


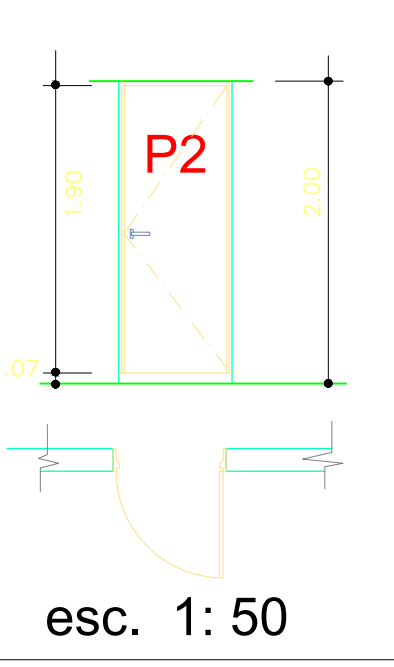


JANELA


J-1	Quantidades (2 unidades) - Dim: 1.85* x .60 m.
FOLHAS	Caixa basculante em alumínio termolacado do tipo "Arkial", incluindo vidro liso conforme indicado no desenho
AROS	Caixa do mesmo material da folha, incluindo perfis adequados, esquadros, e com parafusos de fixação em aço inox.
ACABAMENTO	Termolacado na cor cinza RAL 5014
ACESSÓRIOS	De acordo com o fabricante (dobradiças, puxadores, trincos, etc.)
VIDRO	Vidro liso com 5 mm
OBSERVAÇÕES	* Os COMPRIMENTOS das Janelas não são todos iguais; variam entre 1.875m. e 1.784m.
J-2	Quantidade (1 unidades) - Dim: 1.35 x 0.60 m.
NOTAS:	Janela basculante com as mesmas características do J-1 com exceção das dimensões

ENVIDRAÇADO


EV	Quantidades (1unidade) - Dim: 2.43 x .90 m.
FOLHAS	Envidraçado fixo em alumínio termolacado do tipo "Arkial".
AROS	Caixa do mesmo material das janelas, incluindo parafusos de fixação em aço inox.
ACABAMENTO	Termolacado na cor cinza e adequado ao meio físico envolvente
VIDRO	Vidro com 5 mm de espessura.
OBSERVAÇÕES	** O TERMOLACADO cinza corresponde ao RAL 5014

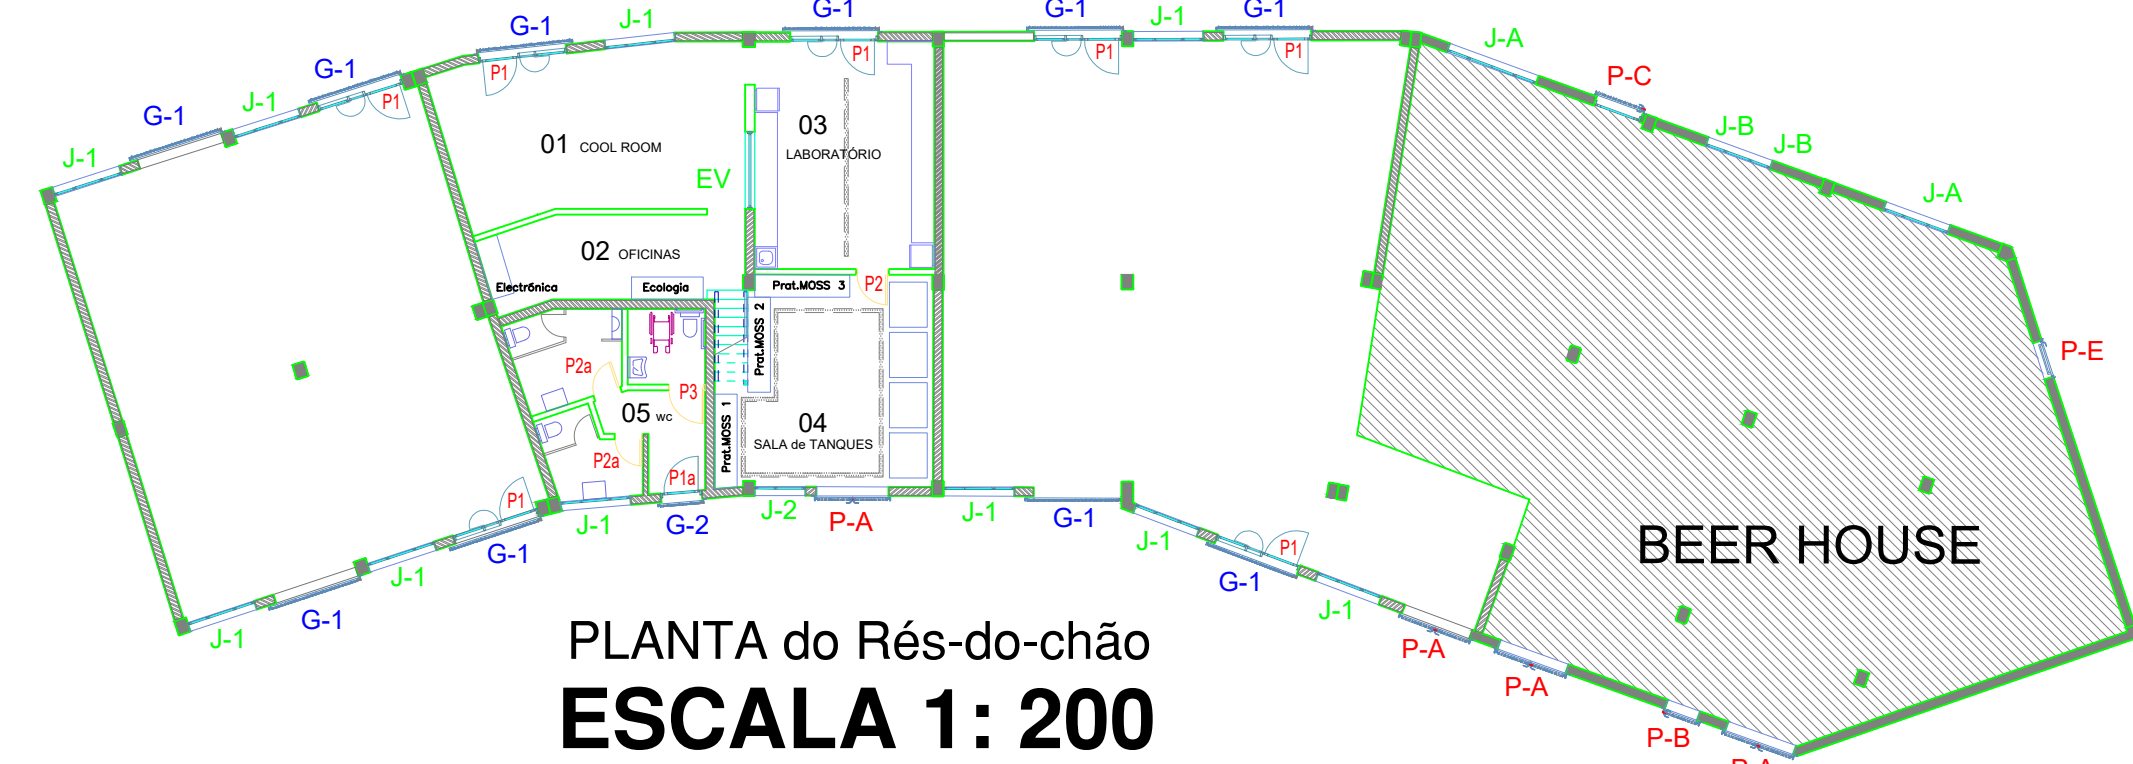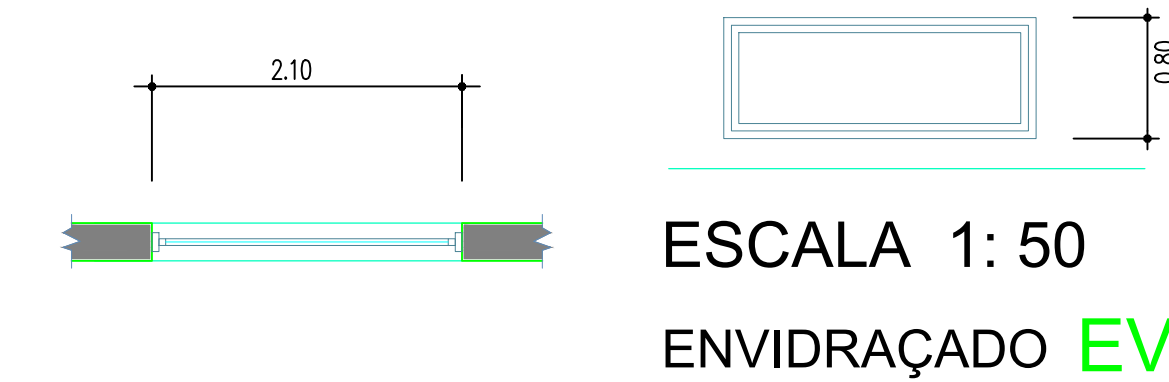

PLANTA do Rés-do-chão
ESCALA 1: 200

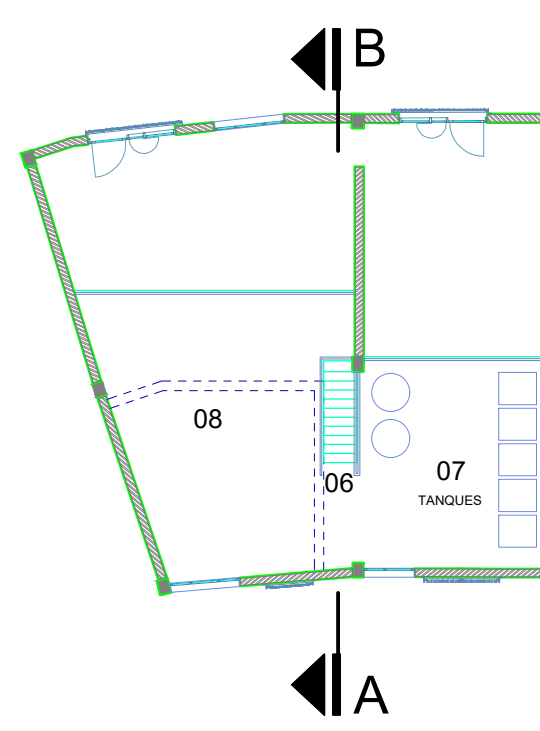

PLANTA do Mezanino
ESCALA 1: 200

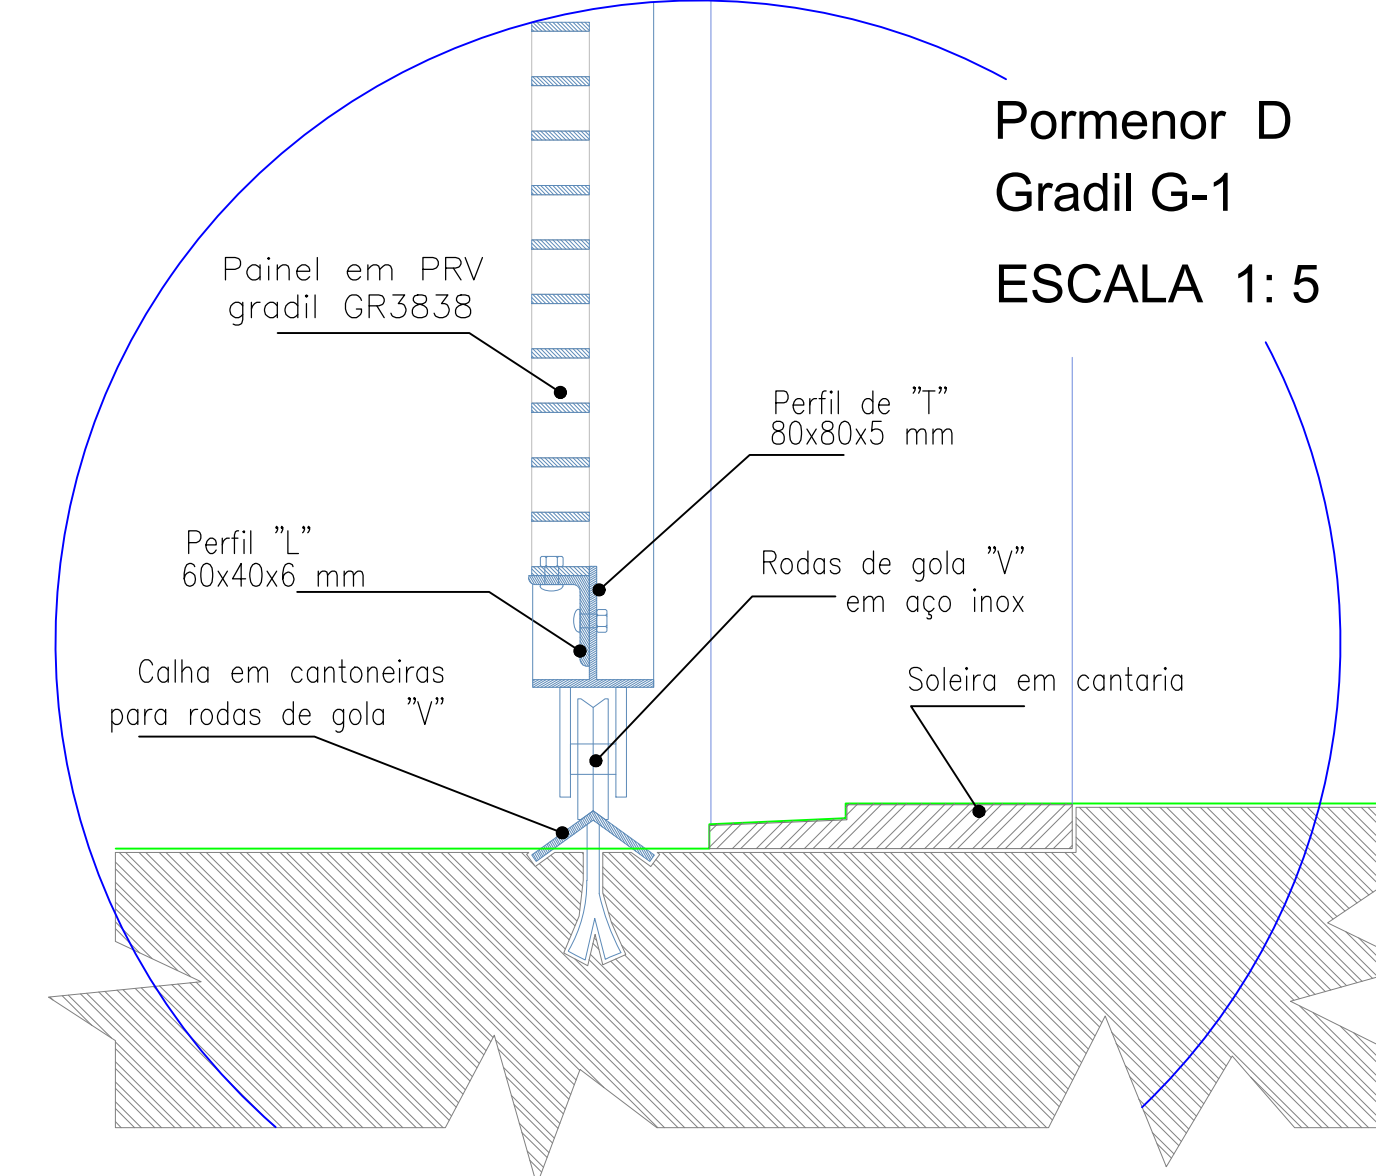

Pormenor D
Gradil G-1
ESCALA 1: 5