


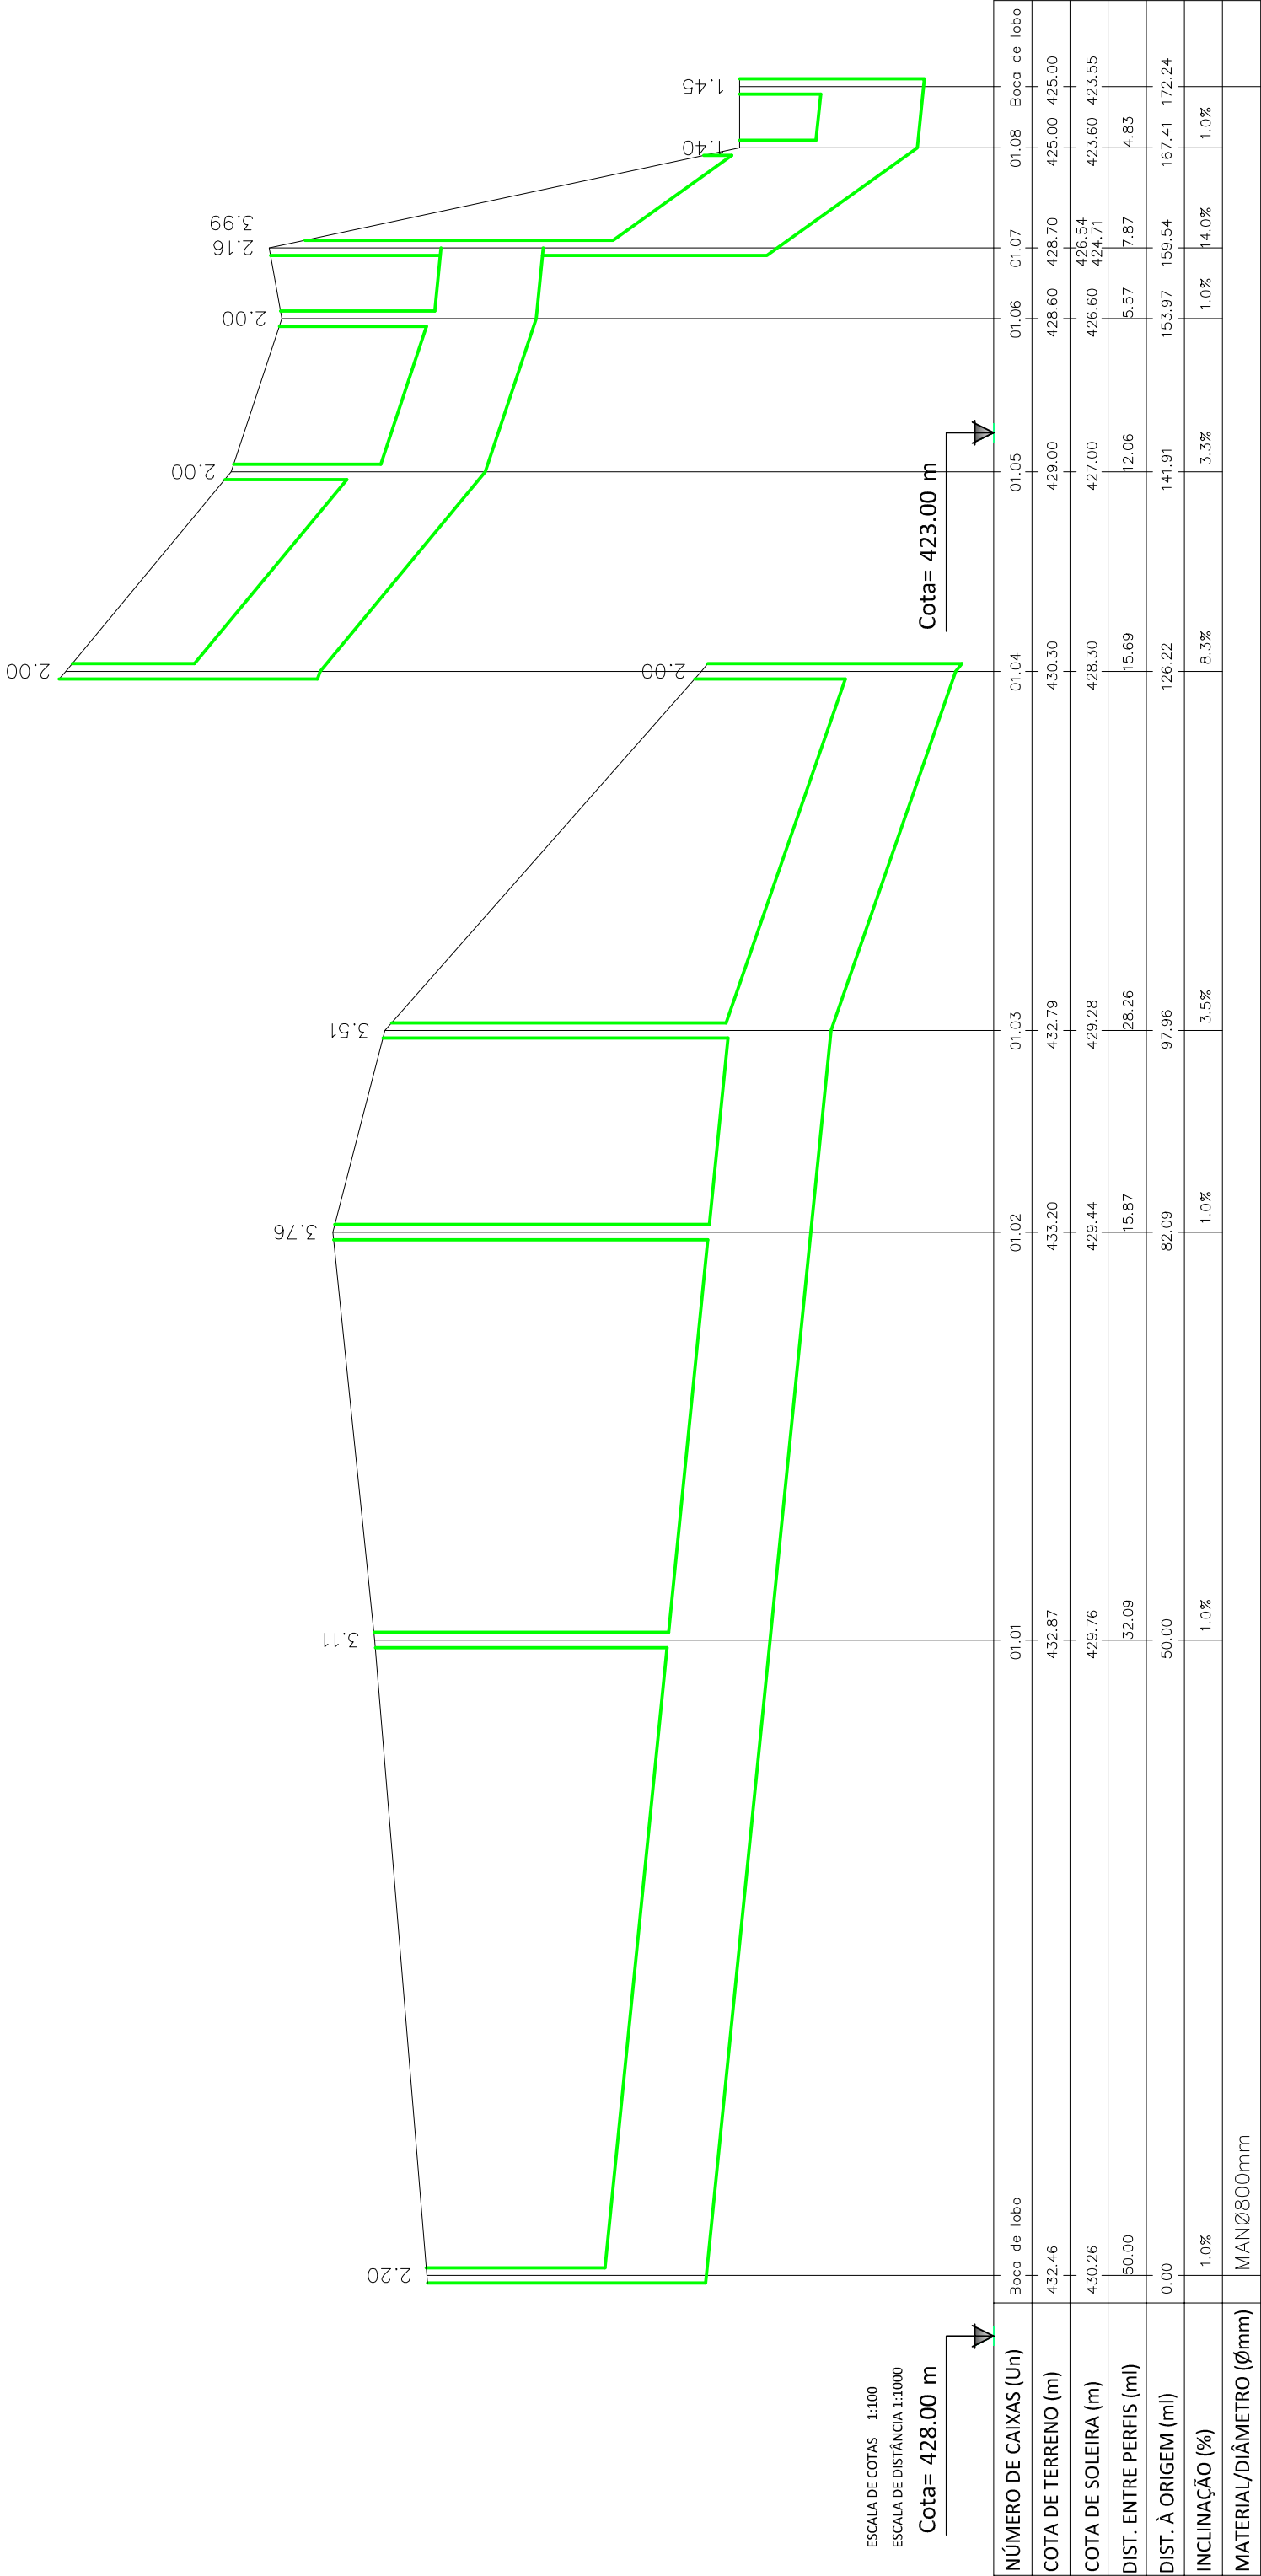

COLETOR DE ÁGUAS PLUVIAIS NA URBANIZAÇÃO VALRIO

SISTEMA DE DRENAGEM DE ÁGUAS PLUVIAIS

PERFIL LONGITUDINAL DO COLETOR

O ENG. DIRECTOR-DELEGADO

PROJETO Nº:65-2021

PROJ:

TOP:

CAD 25-2021-Coletor_qd_urbanizacao_valrio

DES:

DATA: 07/2021

OBS :

ESCALA (S):

H= 1/500

V= 1/50

02.02