



Pormenor A

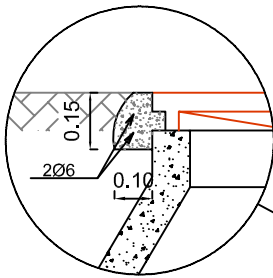



Escala 1/20

Caixa de Visita com Queda Guiada

Corte AA"

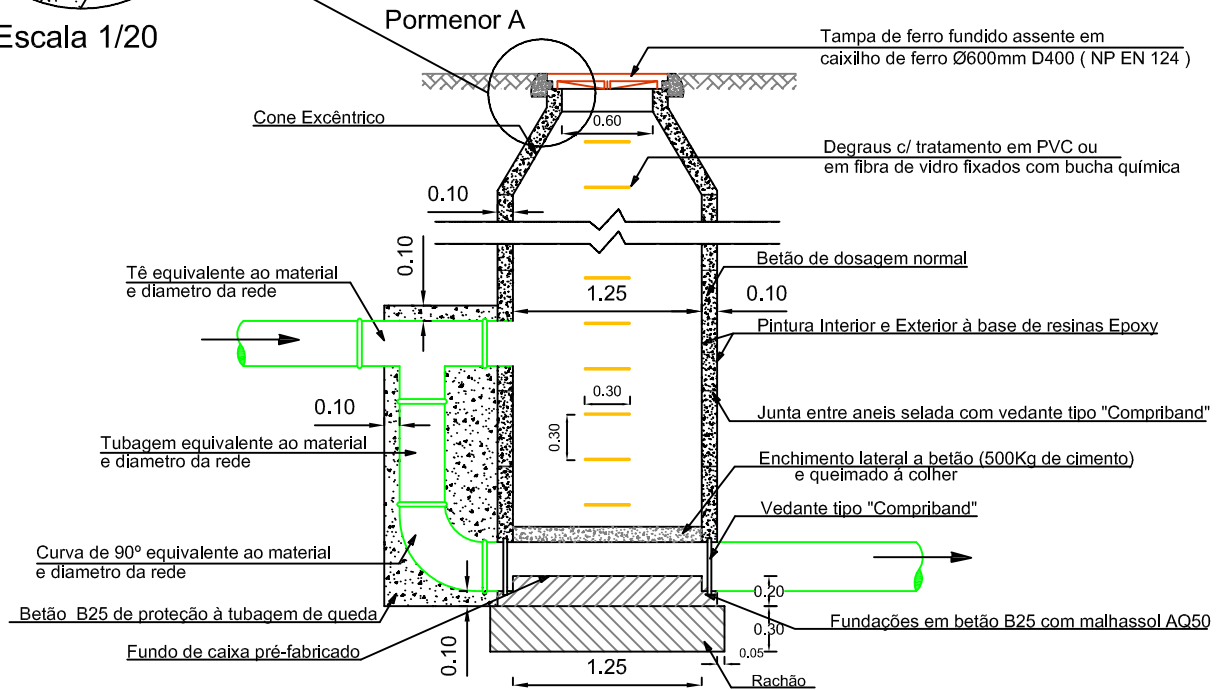

Planta

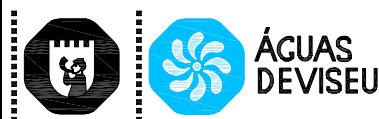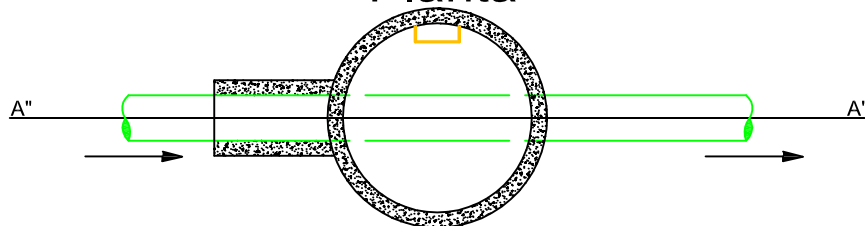

SERVIÇOS MUNICIPALIZADOS
DE ÁGUA E SANEAMENTO
DE VISEU

COLETOR DE ÁGUAS PLUVIAIS NA URBANIZAÇÃO VALRIO

DESENHOS DE PORMENOR TIPO
CAIXA DE VISITA COM QUEDA GUIADA DE COLETOR
PARA SISTEMA DE DRENAGEM DE ESGOTO

O ENG. DIRECTOR-DELEGADO

PROJETO Nº:65-2021

PROJ:

TOP:

CAD 65-2021-Coletor_ap_urbanizacao_valrio

DES:

DATA: 07/2021

OBS :

ESCALA (S):

H= S/E

V= S/E

03.03