


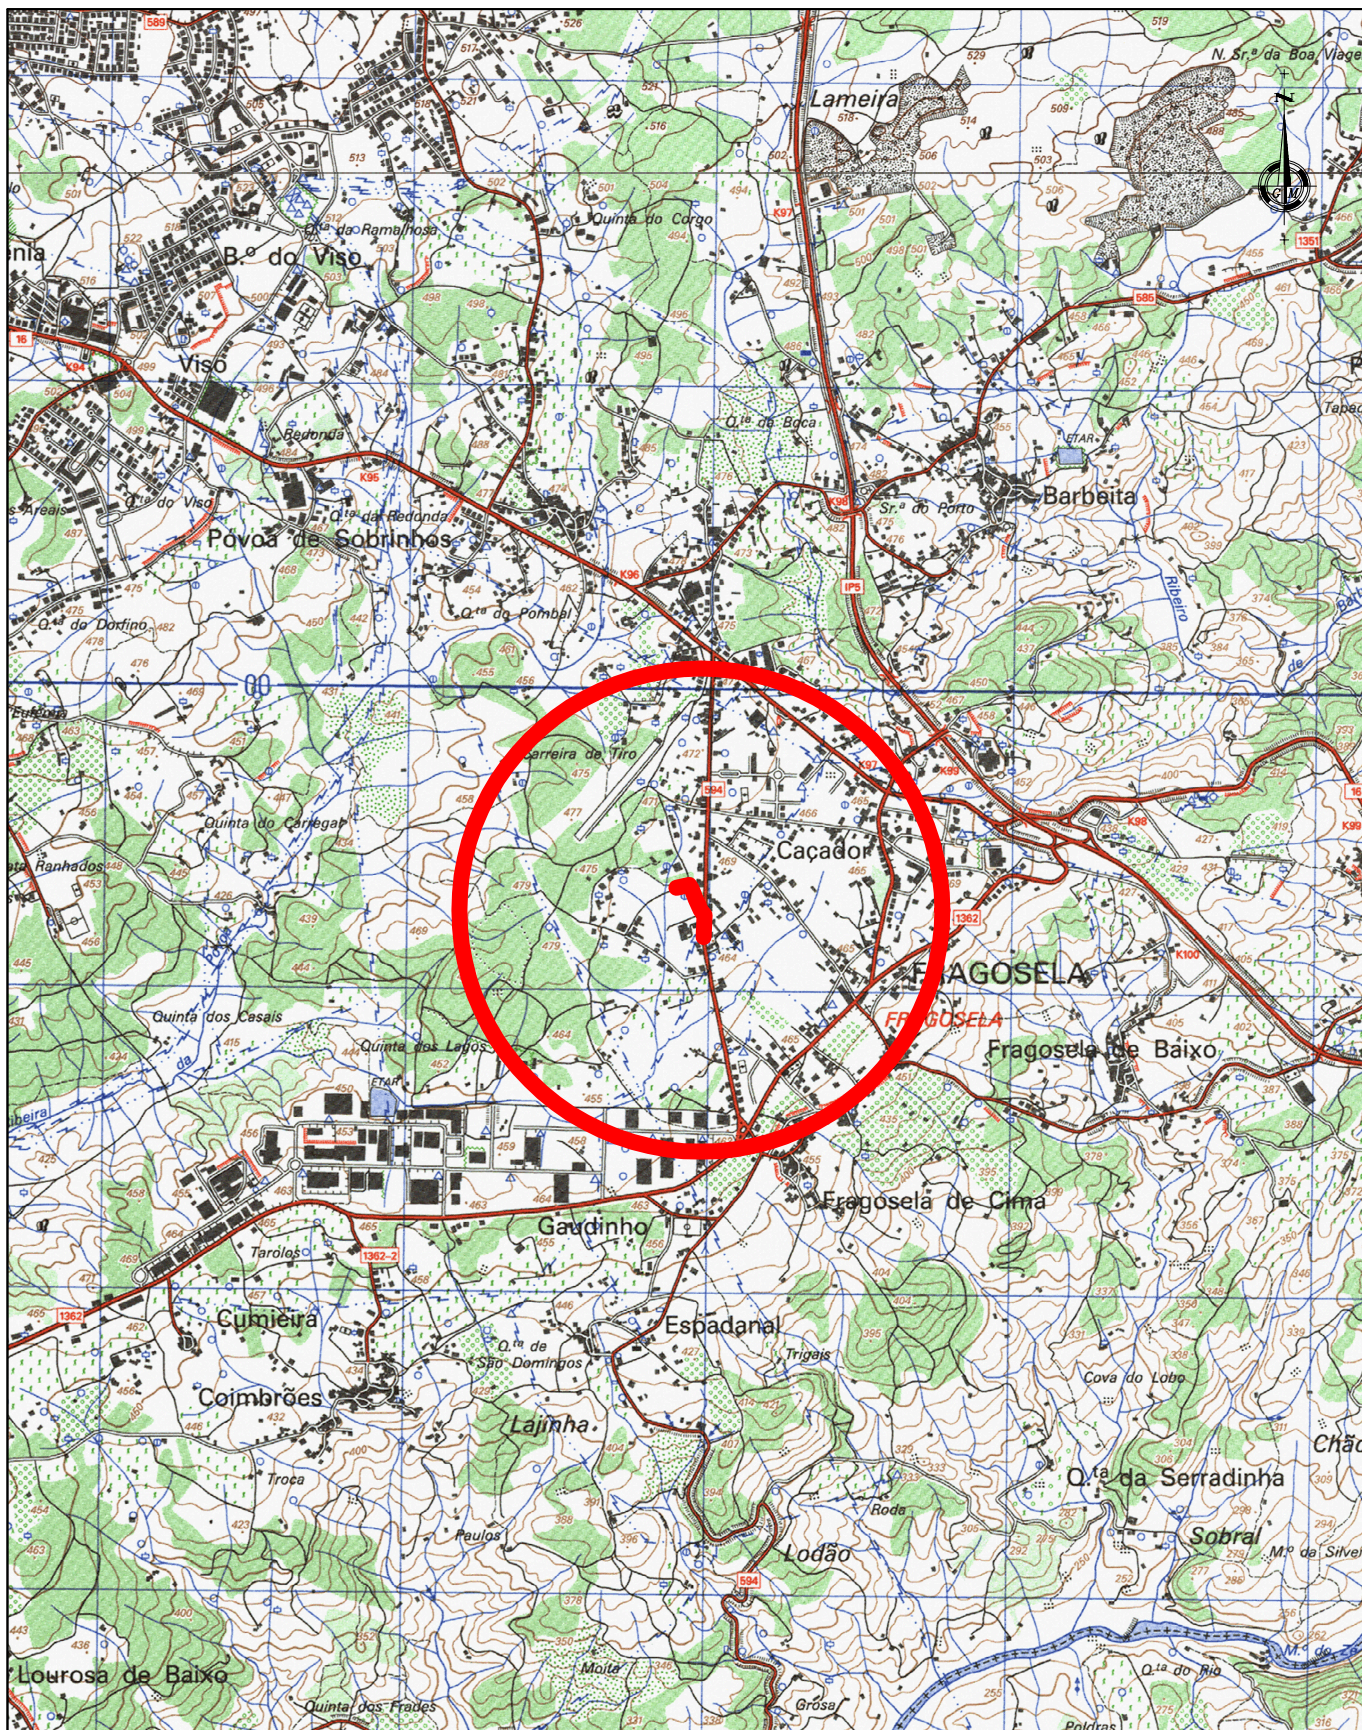

**ÁGUAS
DE VISEU**

SERVIÇOS MUNICIPALIZADOS
DE ÁGUA E SANEAMENTO
DE VISEU

COLETOR DE ÁGUAS PLUVIAIS NA RUA DAS ESTUFAS EM FRÁGOSELA

PLANTA DE LOCALIZAÇÃO

O ENG. DIRECTOR-DELEGADO

PROJETO Nº:62-2021

PROJ:

TOP:

CAD 62-2021-RAP_rua_estufas_fragosela

DES:

DATA: 07/2021

OBS :

ESCALA (S):

H= 1/25000

V= 1/25000

01.01