


ESCALA DE COTAS 1:100
ESCALA DE DISTÂNCIA 1:1000
Cota= 460.00 m

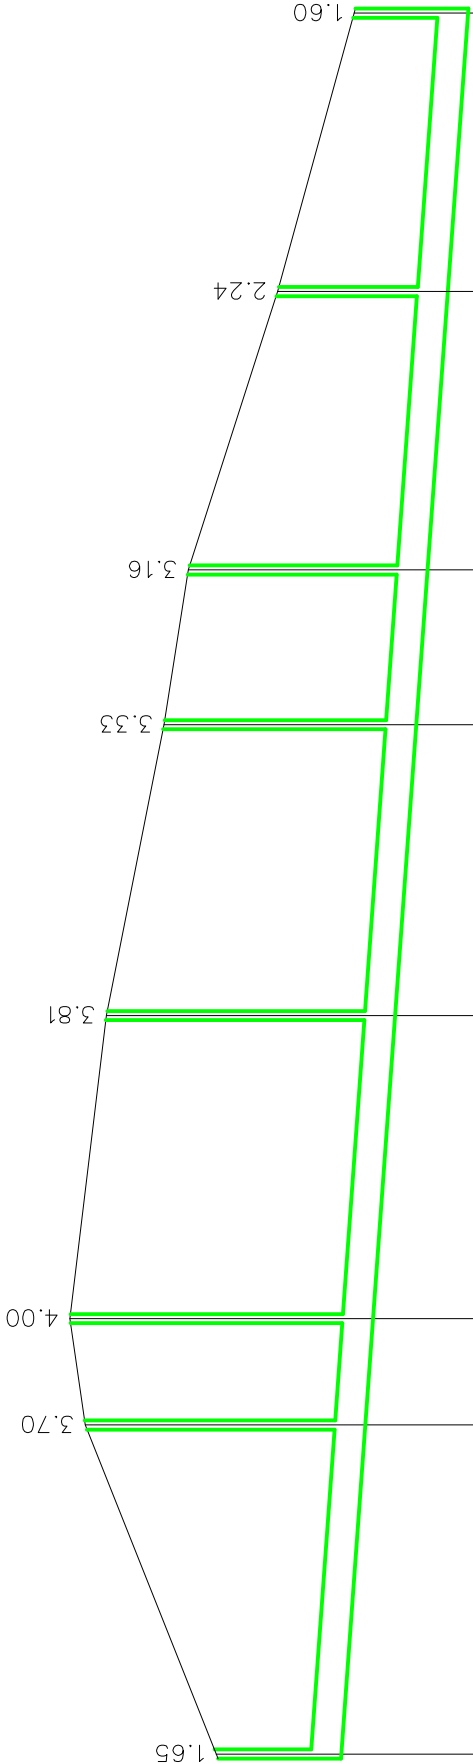

NÚMERO DE CAIXAS (Un)	01.01	01.02	01.03	01.04	01.05	01.06	01.07	EX 01
COTA DE TERRENO (m)	464.67	466.40	466.60	466.12	465.36	465.04	463.86	462.85
COTA DE SOLEIRA (m)	463.02	462.70	462.60	462.31	462.03	461.88	461.62	461.35
DIST. ENTRE PERFIS (ml)	43.42	14.03	40.00	38.38	20.41	36.74	36.74	
DIST. À ORIGEM (ml)	0.00	43.42	57.45	97.45	135.83	156.24	192.98	229.72
INCLINAÇÃO (%)	0.7%	0.7%	0.7%	0.7%	0.7%	0.7%	0.7%	
MATERIAL/DIÂMETRO (Ømm)	MANØ400mm							



SERVIÇOS MUNICIPALIZADOS
DE ÁGUA E SANEAMENTO
DE VISEU

COLETOR DE ÁGUAS PLUVIAIS NA RUA DAS ESTUFAS EM FRAGOSELA

SISTEMA DE DRENAGEM DE ÁGUAS PLUVIAIS
PERFIL LONGITUDINAL DO COLETOR

O ENG. DIRECTOR-DELEGADO

PROJETO Nº : 62-2021

PROJ:

TOP:

CAD 62-2021-RAP_rua_estufas_fragosela

DES:

DATA: 07/2021

OBS:

ESCALA (S):

H= 1/1000
V= 1/100

02.02