



Túnel Piquinho Oeste (Norte) - 463m

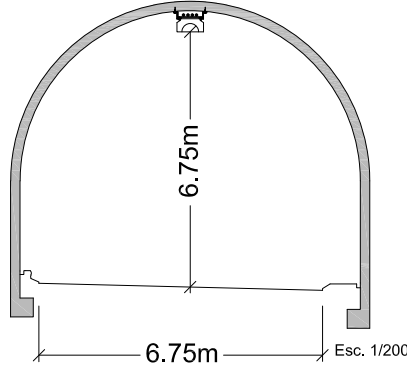

Túnel Piquinho Este - 448m

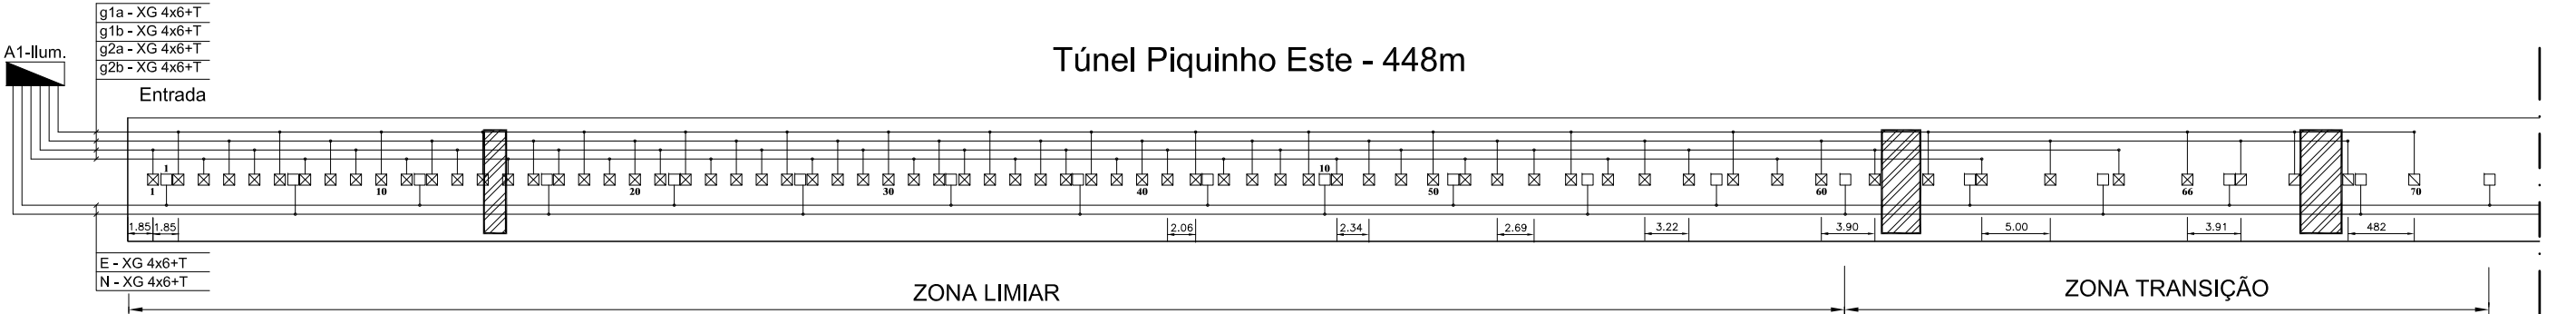

PERFIL  
SECÇÃO DO TÚNEL

|   |  |  |   |                  |                                |
|---|--|--|---|------------------|--------------------------------|
|  <b>Secretaria Regional<br/>de Equipamentos e Infraestruturas</b> |  |  |  <b>DIREÇÃO REGIONAL DE ESTRADAS</b> |                  |                                |
| Título:<br>Melhoria da Eficiência Energética dos Túneis da Rede Viária Regional<br>Fase 3 Túnel do Piquinho Oeste<br>Túnel do Piquinho Este            |  |  | Contém:<br>Circuitos de Iluminação<br>Existente                                                                           |                  | Nº de ordem:<br><b>01</b>      |
| Rua Dr. Pestana Júnior, nº 6 - 2º Piso, 9064-506 Funchal ☎ 291 207 272                                                                                 |  |  | Desenhou:<br>Dino Rodrigues                                                                                               | Escala:<br>1:500 | Arquivo:<br>SD20_097_DSCP04_DR |
|   |  |  | Data:<br>5/11/2020   |                  |                                |