





Túnel Fazenda Norte - 175m

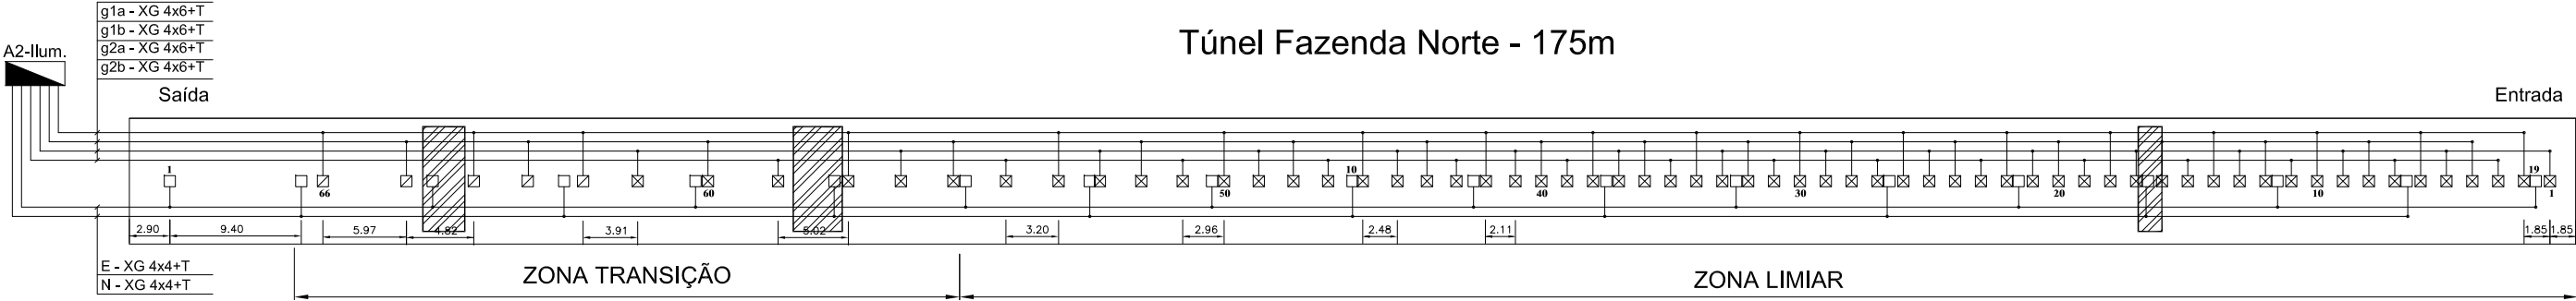

Túnel Fazenda Sul - 185m

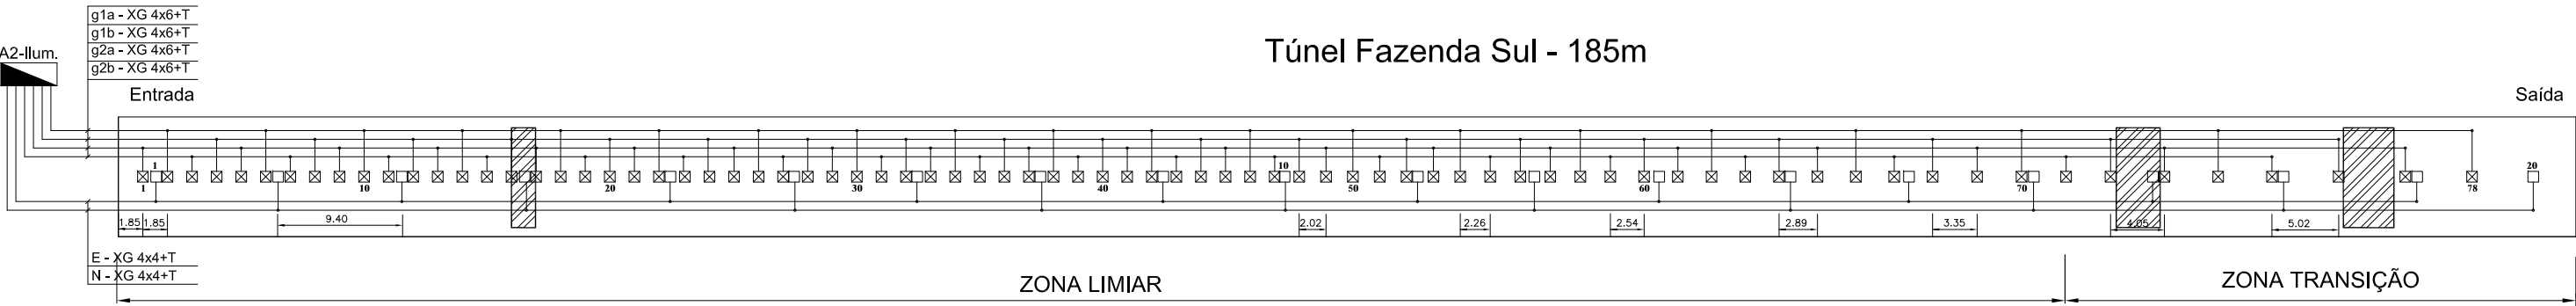


Túnel do Ramo E - 208m

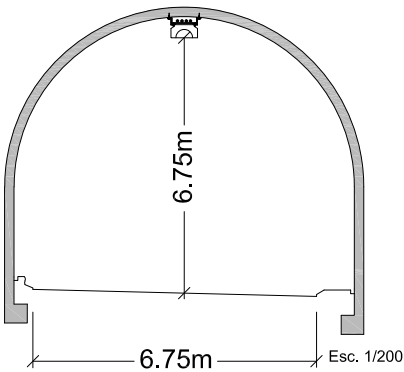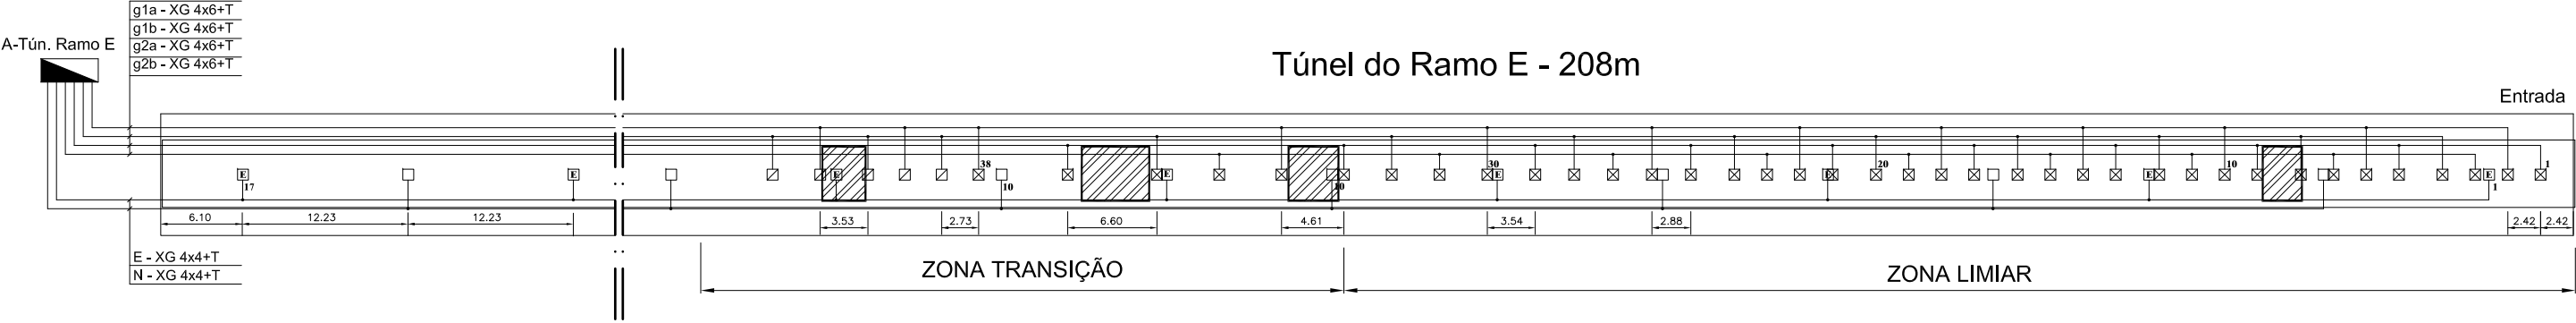

PERFIL
SECÇÃO DO TÚNEL

Túnel do Ramo E

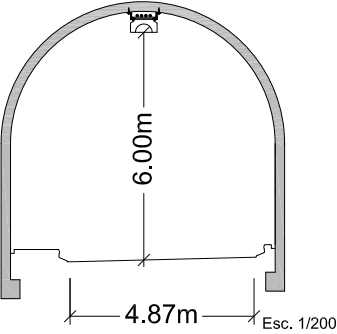

PERFIL
SECÇÃO DO TÚNEL

 Secretaria Regional de Equipamentos e Infraestruturas		 DIREÇÃO REGIONAL DE ESTRADAS	
Título: Melhoria da Eficiência Energética dos Túneis da Rede Viária Regional Fase 3 - Túnel da Fazenda Norte Túnel da Fazenda Sul Túnel do Ramo E		Contém: Circuitos de Iluminação Existente	
Nº de ordem: 02			
☑ Rua Dr. Pestana Júnior, nº 6 - 2º Piso, 9064-506 Funchal ☎ 291 207 272		Desenhou: <i>Dino Rodrigues</i>	Arquivo: SD20_097_DSCP04_DR
		Escala: 1:500	Data: 5/11/2020