
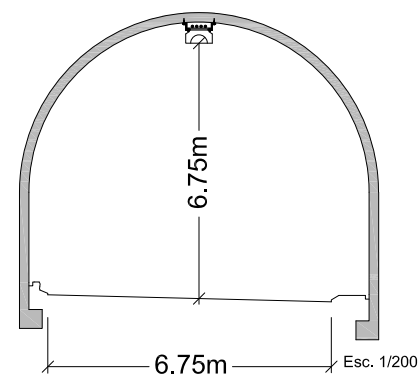
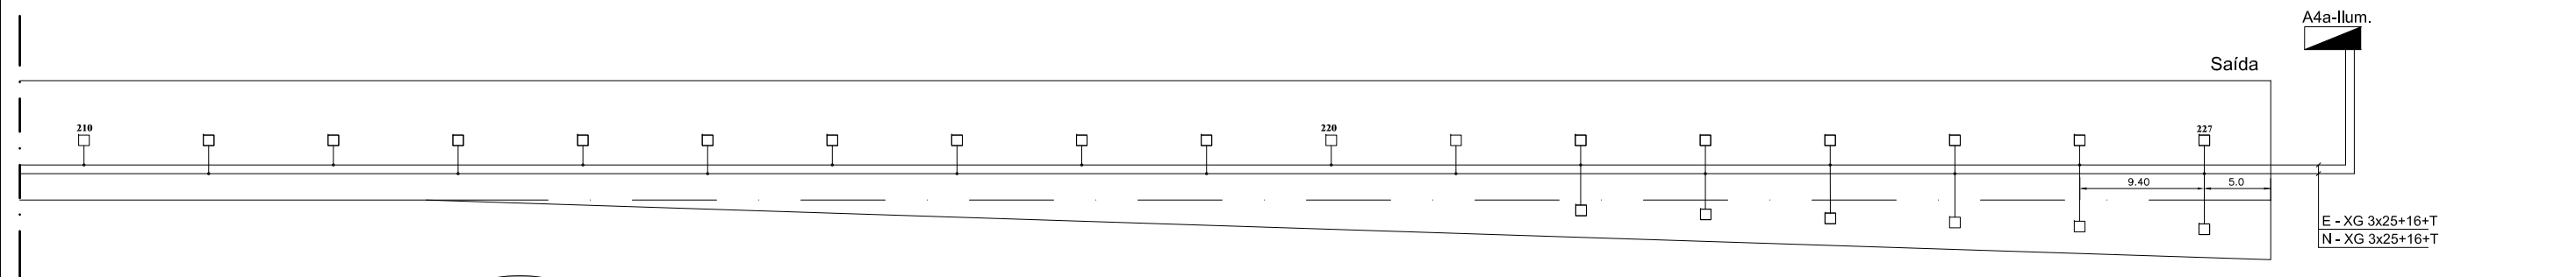
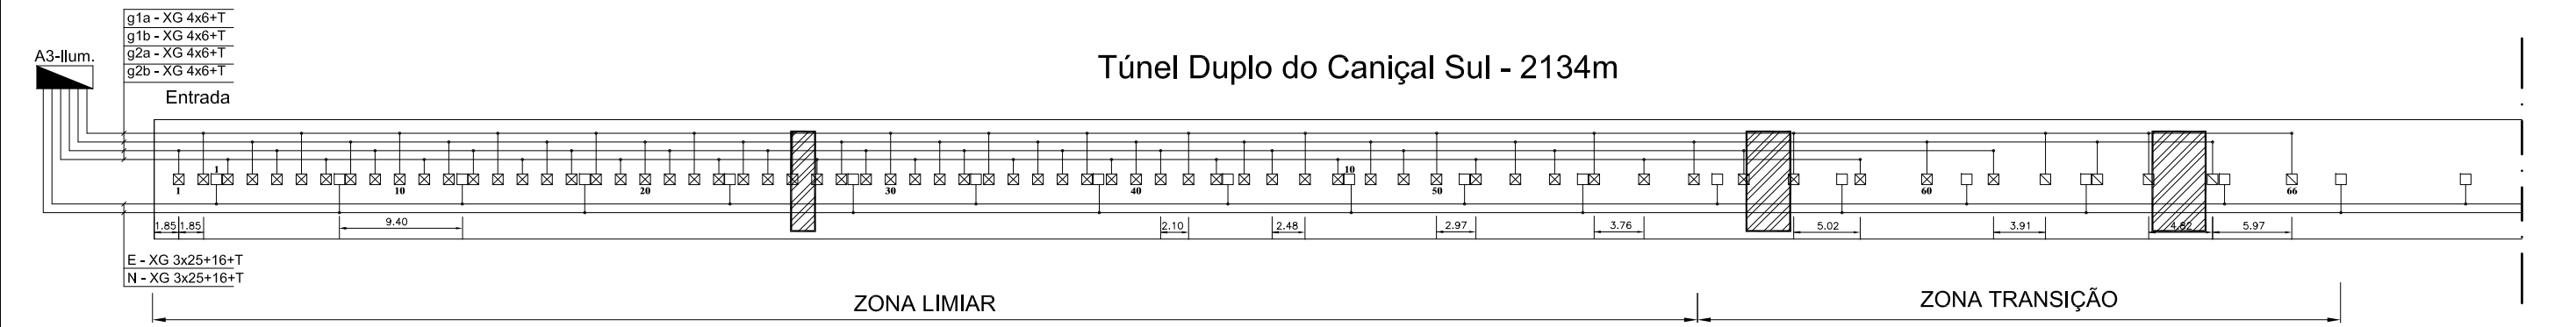


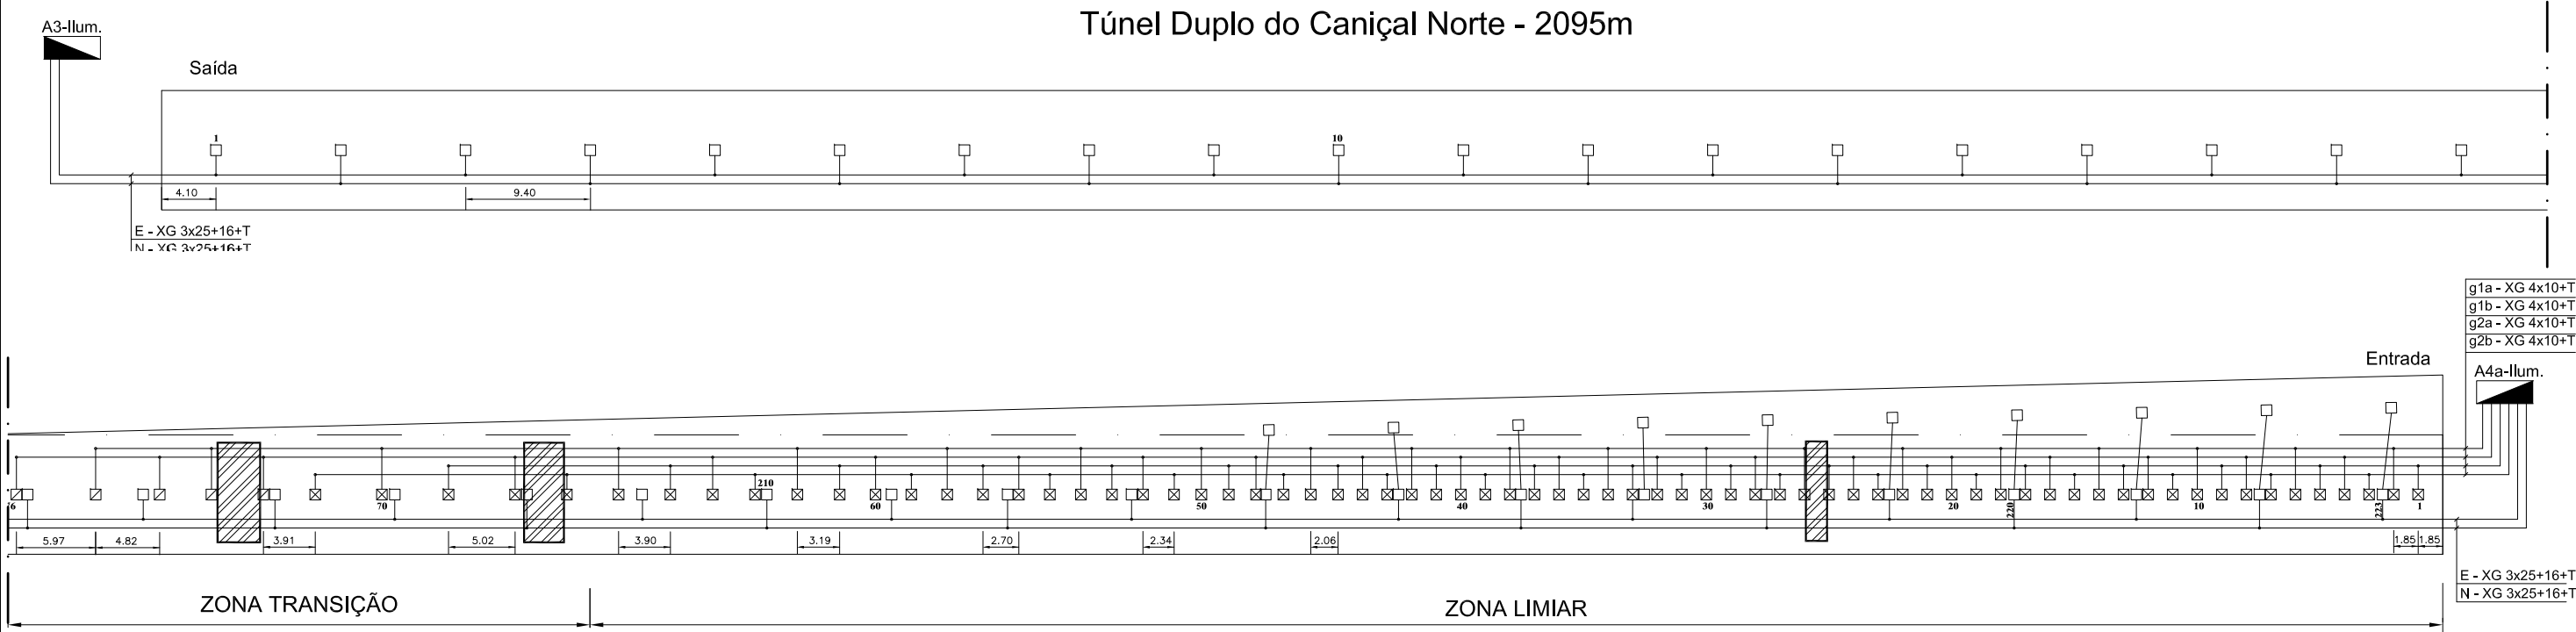

**PERFIL
SECÇÃO DO TÚNEL**

 Secretaria Regional de Equipamentos e Infraestruturas		 DIREÇÃO REGIONAL DE ESTRADAS	
Título: Melhoria da Eficiência Energética dos Túneis da Rede Viária Regional Fase 3 Túnel Duplo do Caniçal Norte Túnel Duplo do Caniçal Sul		Contém: Circuitos de Iluminação Existente	
Nº de ordem: 03			
Endereço: Rua Dr. Pestana Júnior, nº 6 - 2º Piso, 9064-506 Funchal ☎ 291 207 272		Desenhado por: Dino Rodrigues	Data: 5/11/2020