
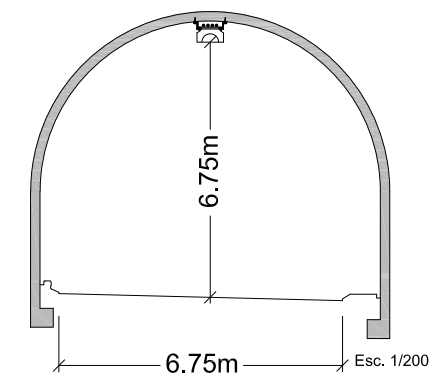
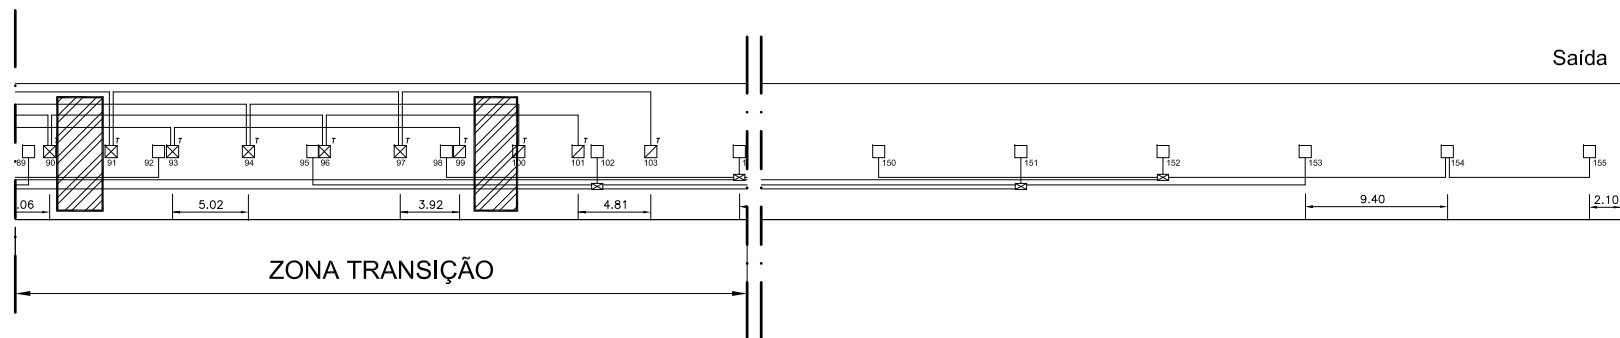
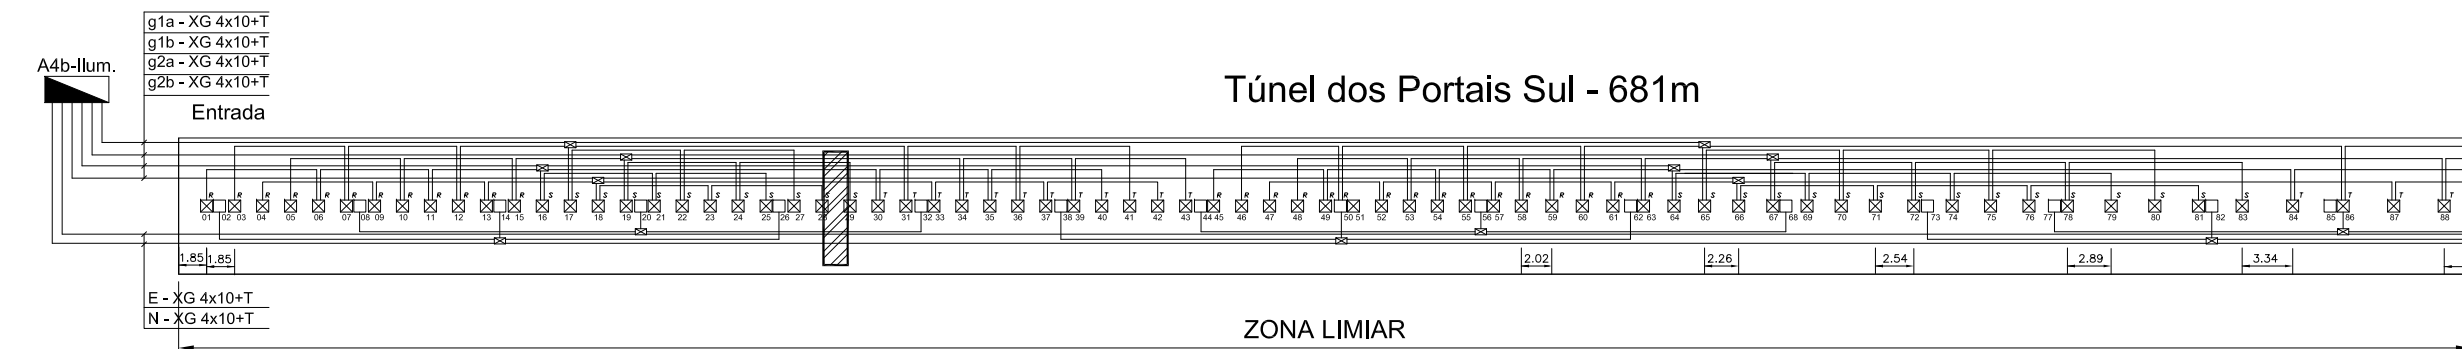


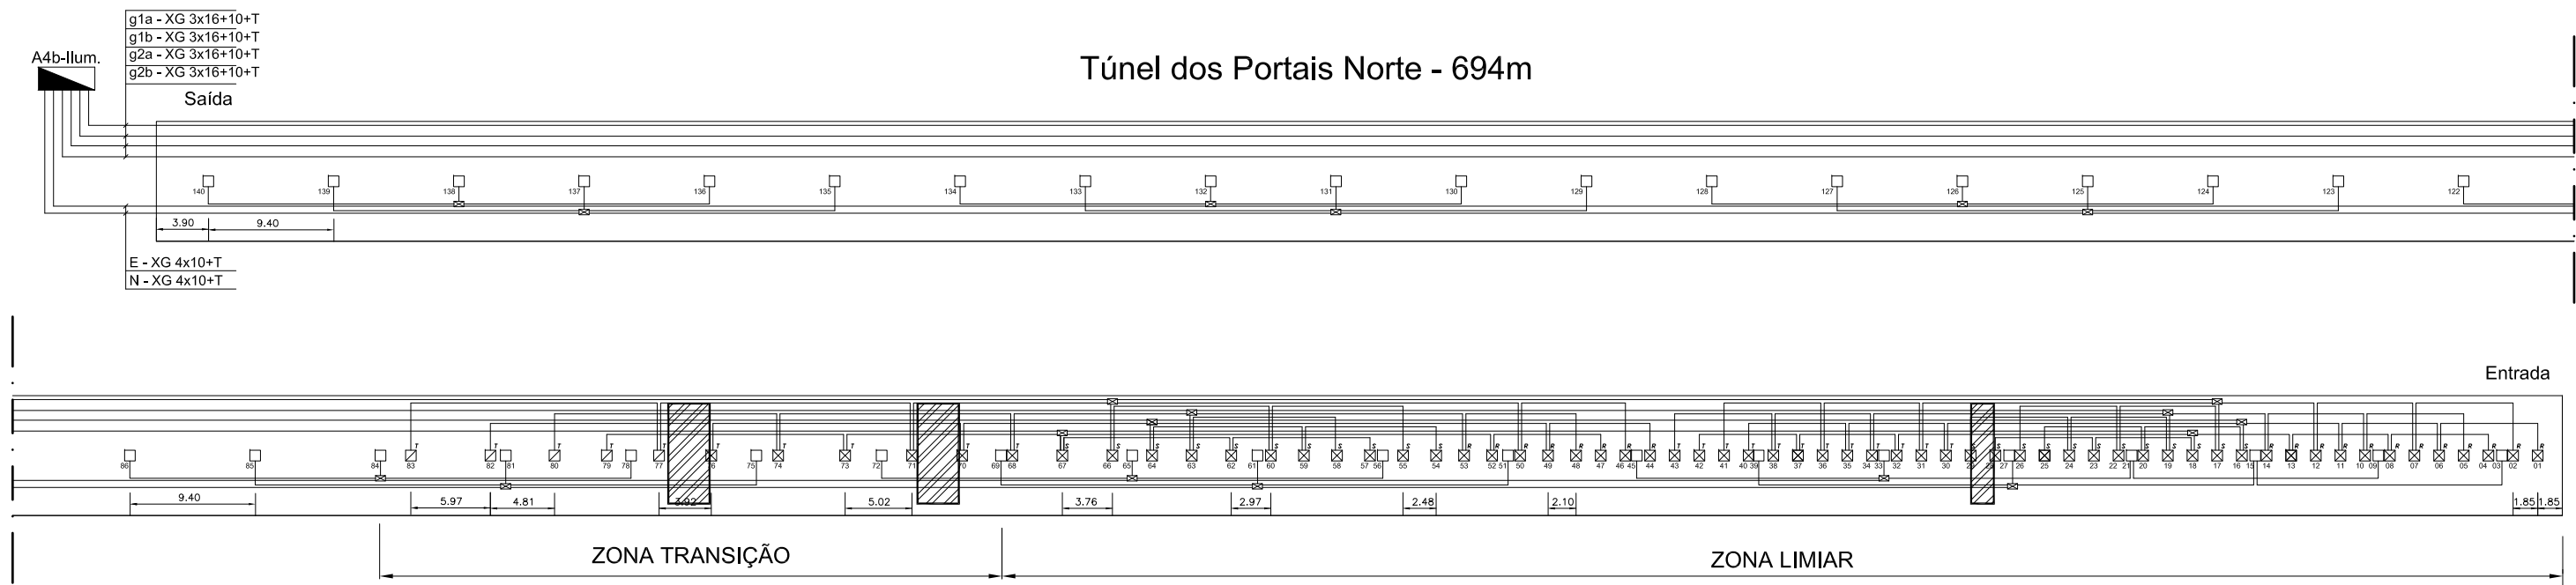

**PERFIL
SECÇÃO DO TÚNEL**

 Secretaria Regional de Equipamentos e Infraestruturas		 DIREÇÃO REGIONAL DE ESTRADAS	
Título: Melhoria da Eficiência Energética dos Túneis da Rede Viária Regional Fase 3 - Túnel dos Portais Norte Túnel dos Portais Sul		Contém: Circuitos de Iluminação Existente	
Nº de ordem: 04			
 Rua Dr. Pestana Júnior, nº 6 - 2º Piso, 9064-506 Funchal ☎ 291 207 272		Desenhou: Dino Rodrigues	Escala: 1:500
		Arquivo: SD20_097_DSCP04_DR	Data: 5/11/2020