
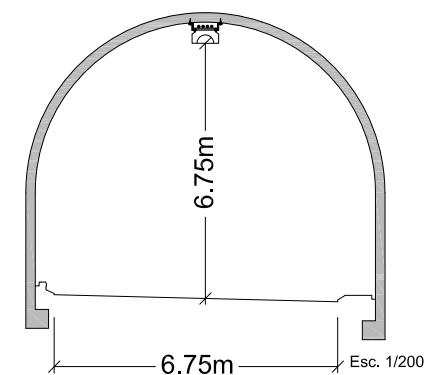


Diagrama de layout do Túnel da Palmeira Norte - 875m. O diagrama mostra a disposição dos equipamentos de iluminação ao longo do túnel. No topo, há uma barra de luz contínua rotulada "A5-Ilum." e "Saída". Abaixo, uma linha horizontal representa o eixo do túnel, com 18 pontos de instalação de luminárias numerados de 119 a 137. As luminárias 137, 136, 135, 134, 133, 132, 131, 130, 129, 128, 127, 126, 125, 124, 123, 122, 121, 120 e 119 são representadas por ícones de luminárias. As luminárias 135, 129 e 123 são destacadas com ícones de luminárias de emergência. Abaixo da linha, há dimensões: 5,70m entre as luminárias 137 e 136, e 9,40m entre as luminárias 136 e 135. No canto inferior esquerdo, há uma legenda: "E - XG 4x6+T".

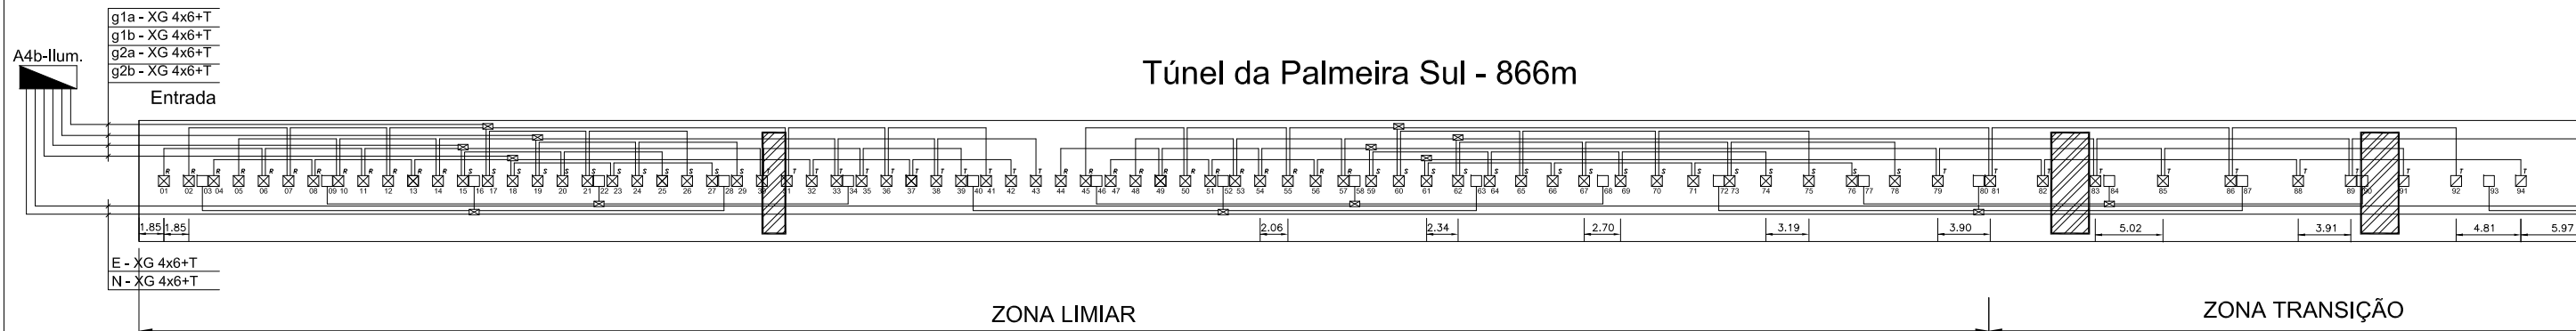

Secretaria Regional de Equipamentos e Infraestruturas		DIREÇÃO REGIONAL DE ESTRADAS	
Título: Melhoria da Eficiência Energética dos Túneis da Rede Viária Regional Fase 3 Túnel da Palmeira Norte Túnel da Palmeira Sul		Contém: Circuitos de Iluminação Existente	
✉ Rua Dr. Pestana Júnior, nº 6 - 2º Piso, 9064-506 Funchal ☎ 291 207 272		Desenhou: Dino Rodrigues	Escala: 1:500
		Arquivo: SD20_097_DSCP04_DR	Data: 5/11/2020