
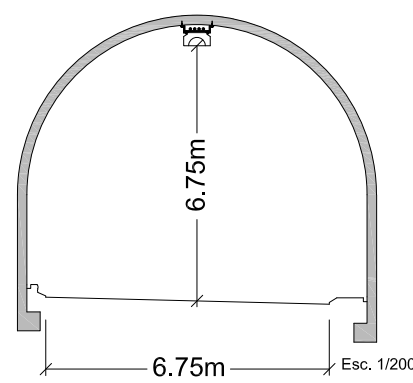


Túnel do Jardim do Mar - Paul do Mar - 2510m

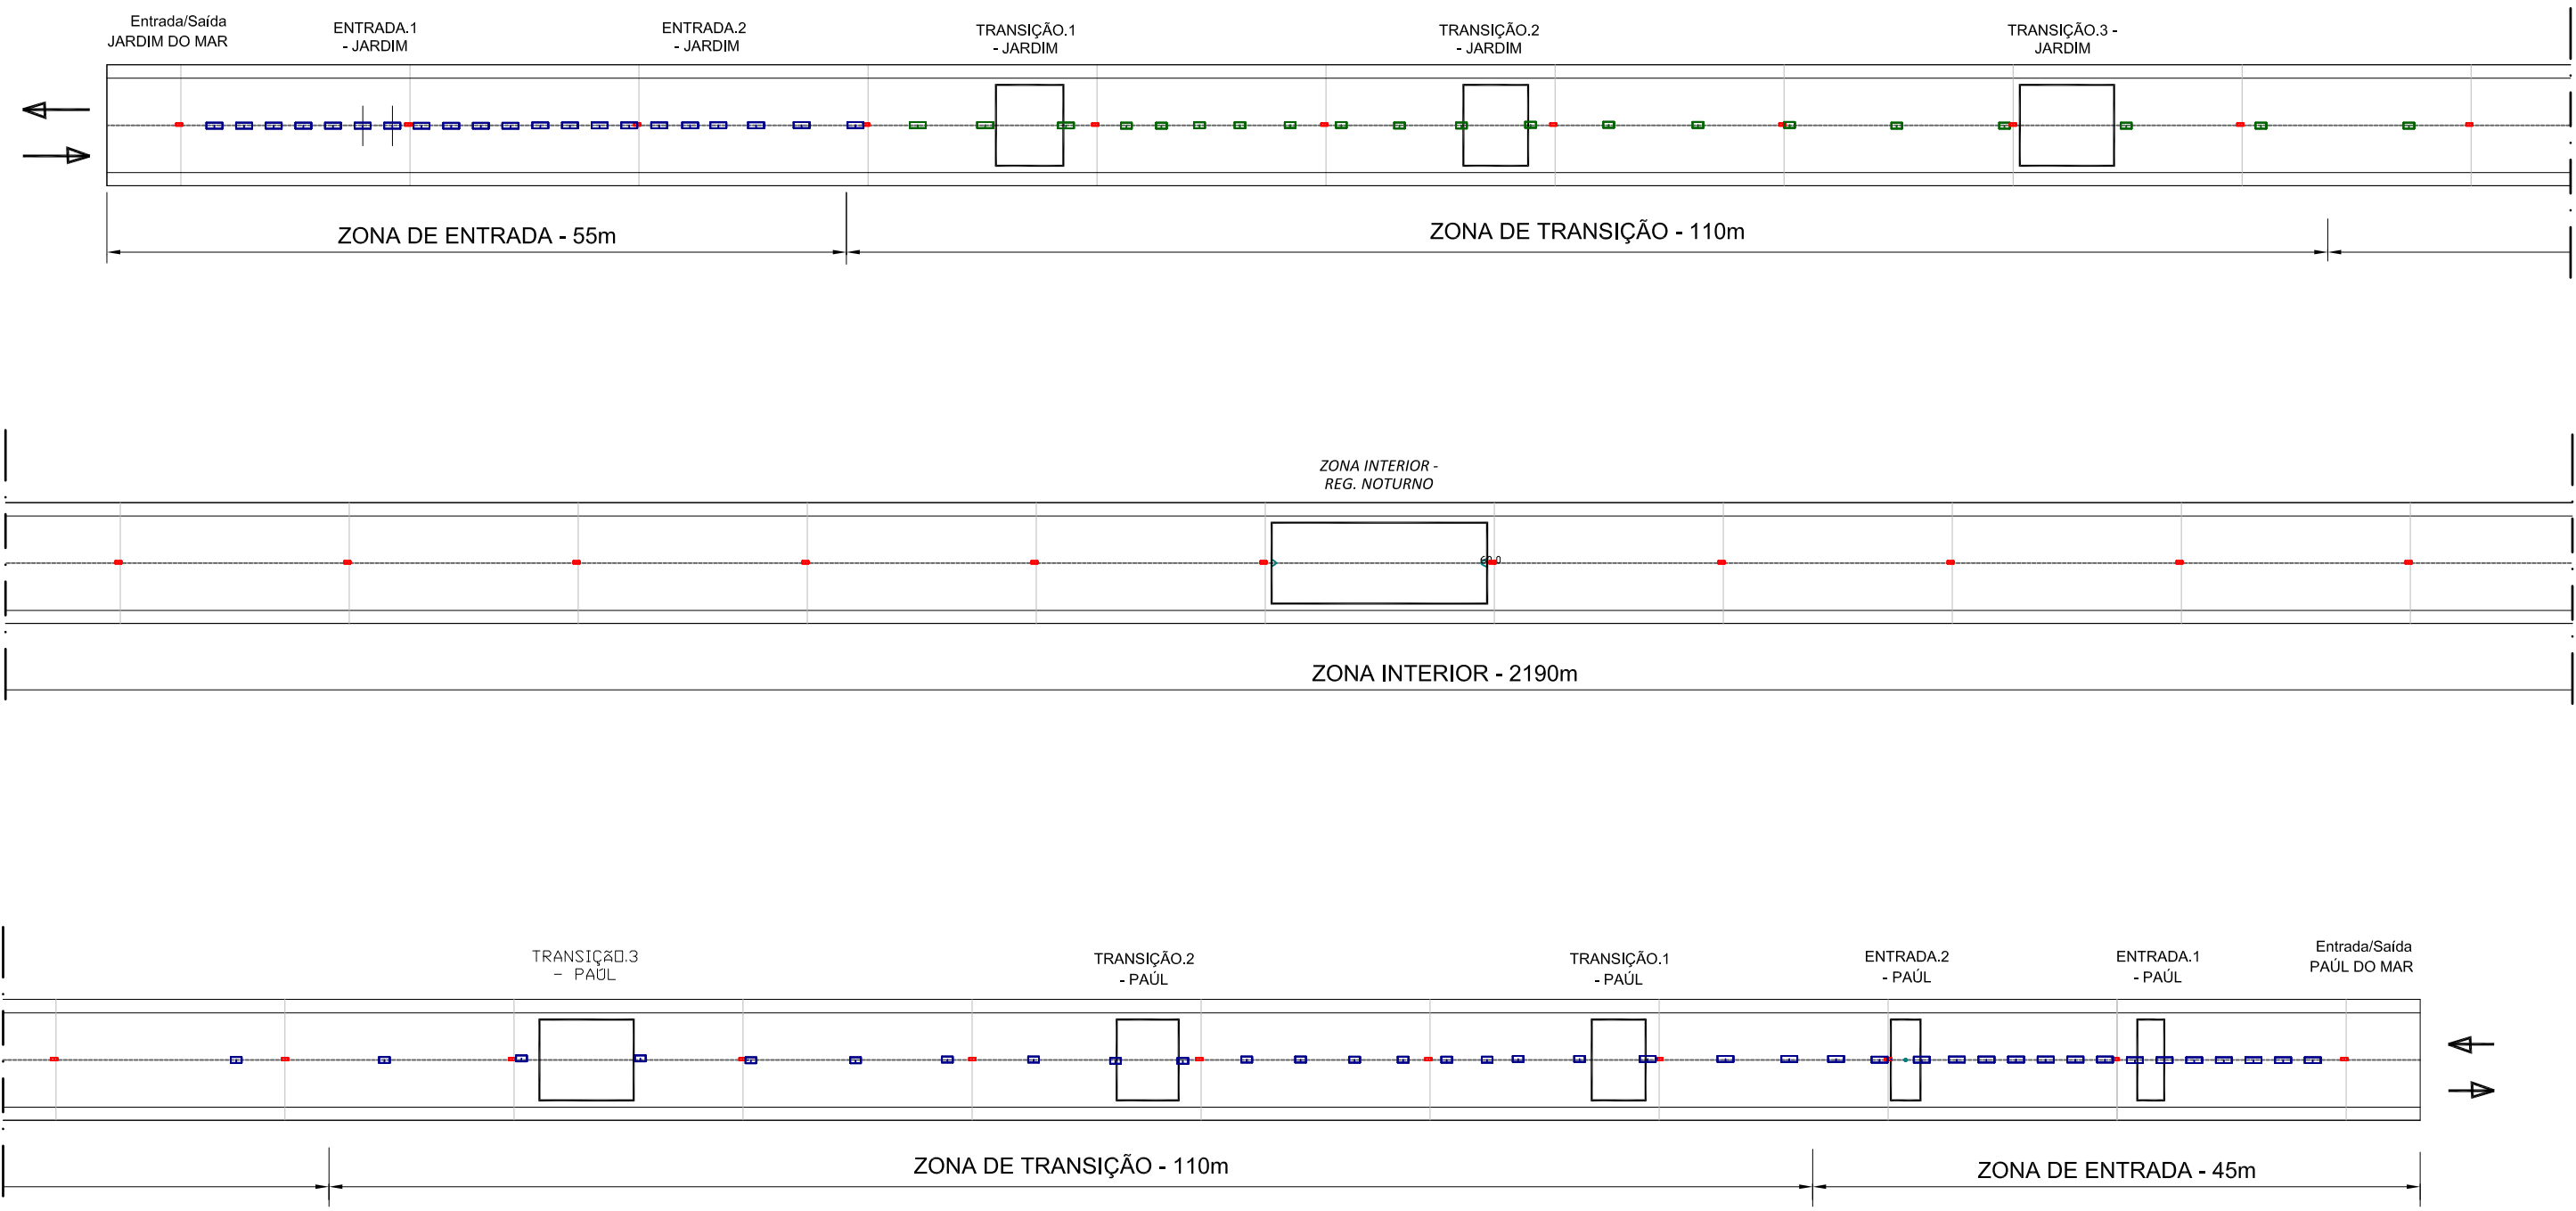

PERFIL
SECÇÃO DO TÚNEL

 Secretaria Regional de Equipamentos e Infraestruturas		 DIREÇÃO REGIONAL DE ESTRADAS		
Título: Melhoria da Eficiência Energética dos Túneis da Rede Viária Regional Fase 3 - Túnel do Jardim do Mar - Paul do Mar		Contém: Circuitos de Iluminação Existente		Nº de ordem: 06
☒ Rua Dr. Pestana Júnior, nº 6 - 2º Piso, 9064-506 Funchal ☎ 291 207 272		Desenhou: Dino Rodrigues	Escala: 1:500	Arquivo: SD20_097_DSCP04_DR
		Data: 5/11/2020		