



Túnel Piquinho Oeste - 463m

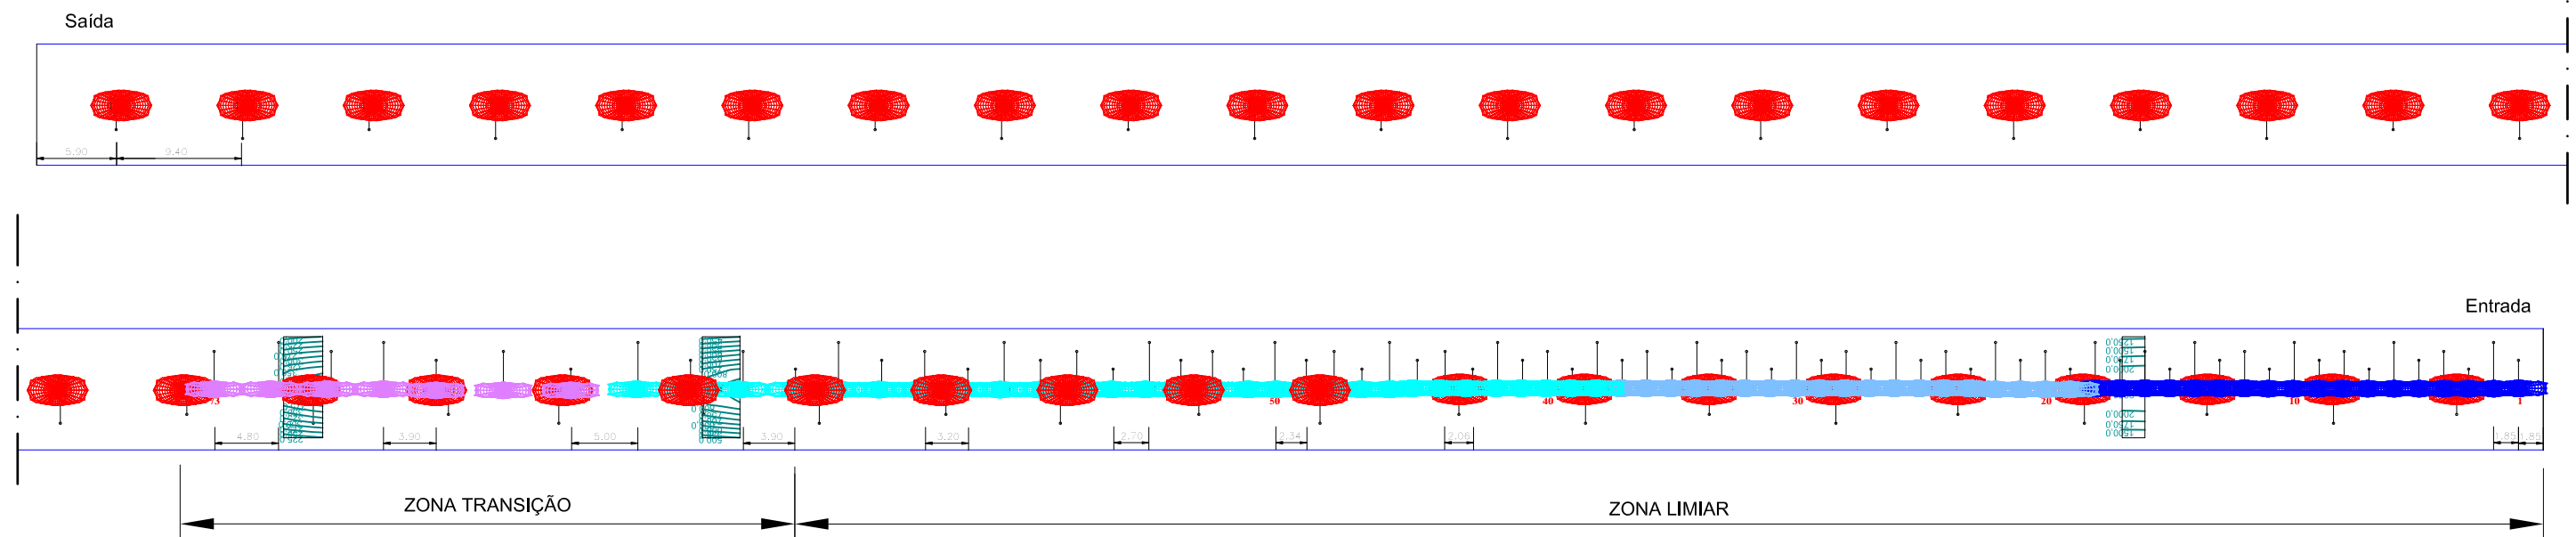

Túnel Piquinho Este - 448m

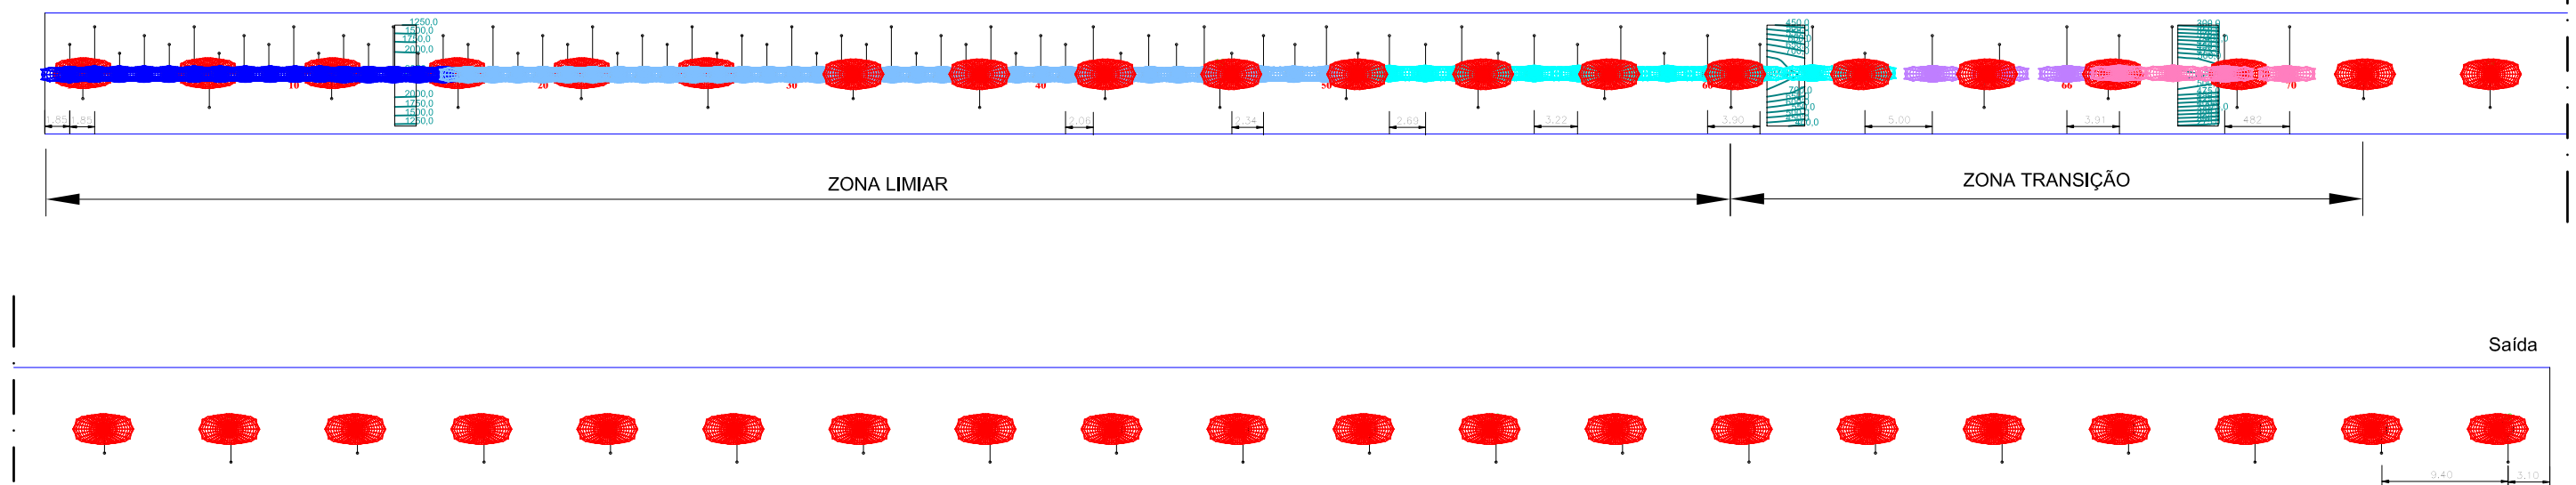

Túnel Piquinho Oeste - 463m

Ph. color	Descrição
	GL2 Compact 2 32 LEDs 350mA NW 740 Plano(a), Vidro extra claro, Liso 5103 Simétrico 33632S
	TFLEX COMBI 5301 SYM 160LH351C 500mA NW740 EF
	TFLEX COMBI 5301 SYM 160LH351C 600mA NW740 EF
	TFLEX COMBI 5301 SYM 160LH351C 700mA NW740 EF (1)
	TFLEX COMBI 5301 SYM 80 LH351C 500mA NW740 EF

Túnel Piquinho Este - 448m

Ph. color	Descrição
	GL2 Compact 2 32 LEDs 350mA NW 740 Plano(a), Vidro extra claro, Liso 5103 Simétrico 33632S
	TFLEX COMBI 5301 SYM 160LH351C 500mA NW740 EF
	TFLEX COMBI 5301 SYM 160LH351C 600mA NW740 EF
	TFLEX COMBI 5301 SYM 160LH351C 700mA NW740 EF (1)
	TFLEX COMBI 5301 SYM 80 LH351C 500mA NW740 EF
	TFLEX COMBI 5301 SYM 80 LH351C 700mA NW740 EF (1)



Secretaria Regional
de Equipamentos e Infraestruturas



DIREÇÃO REGIONAL DE ESTRADAS

Título:

Melhoria da Eficiência Energética dos Túneis da Rede Viária Regional
Fase 3 - Túnel do Piquinho Oeste
Túnel do Piquinho Este

Contém:	Circuitos de Iluminação Implementação LED
---------	--

° de ordem:

07

✉ Rua Dr. Pestana Júnior, nº 6 - 2º Piso, 9064-506 Funchal ☎ 291 207 272

Desenhou:
Dino Rodrigues

Escala:	1:500
---------	-------

Arquivo: SD19_000

ata:	07 02 2019
------	------------