




Túnel Fazenda Norte - 175m

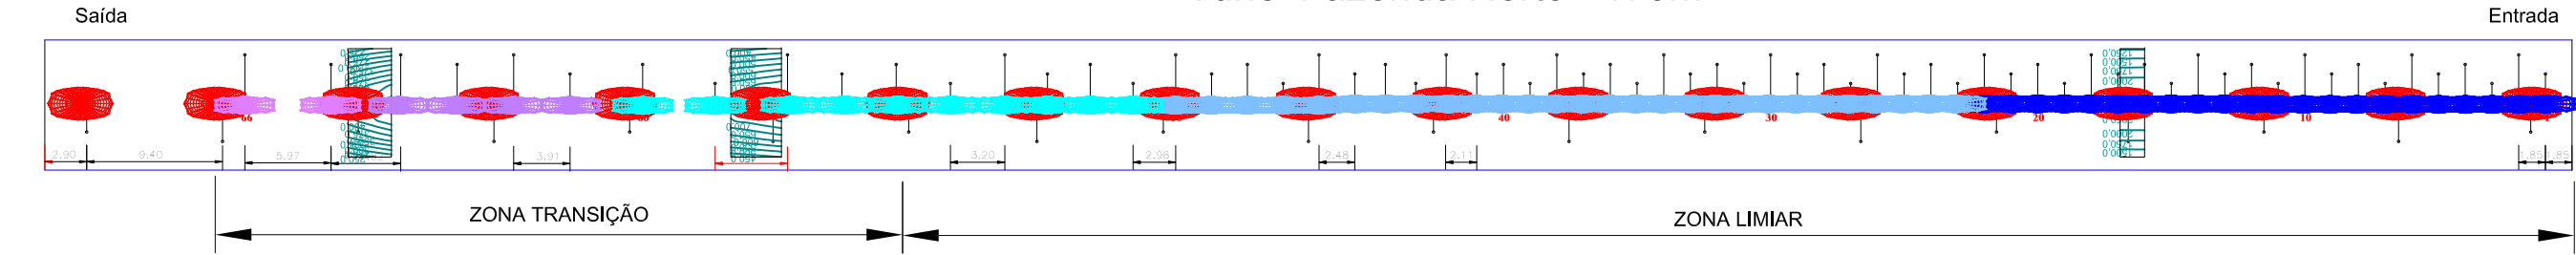

Túnel Fazenda Sul - 185m

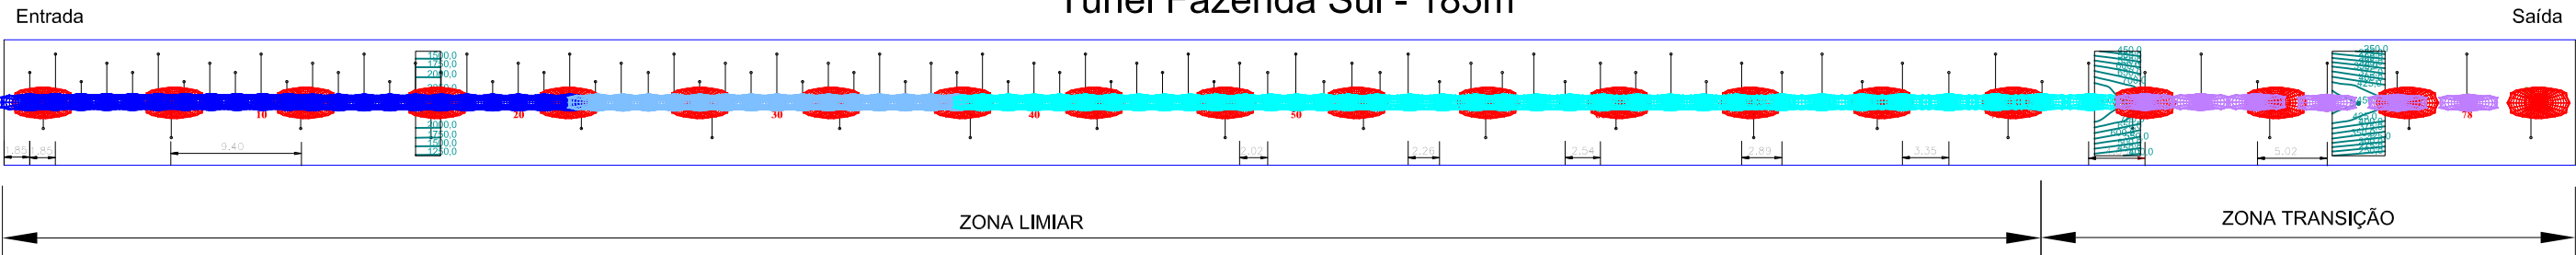

Túnel do Ramo E - 208m

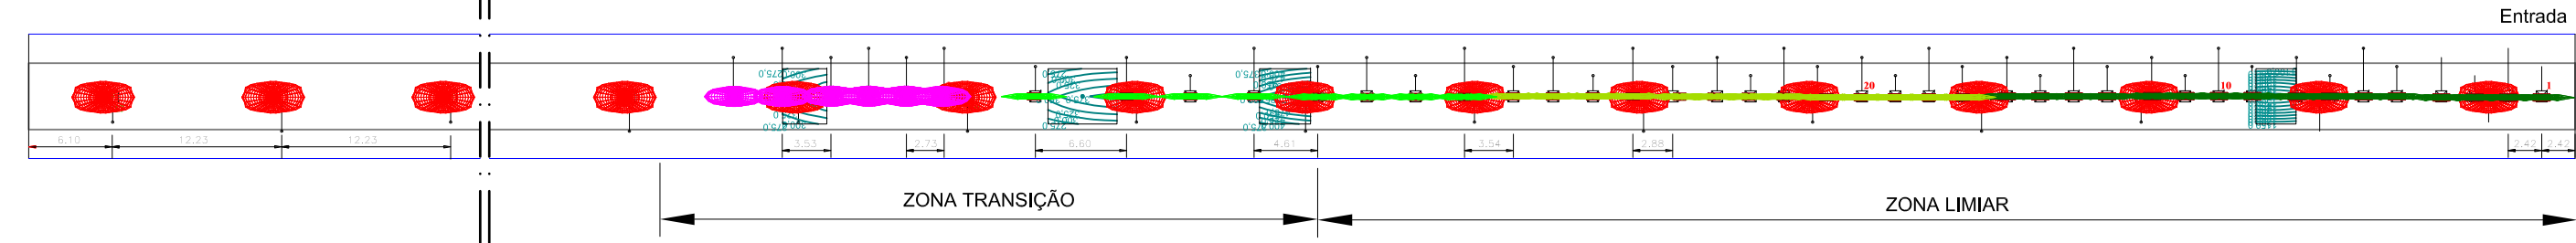

Túnel Fazenda Norte - 175m

Ph. color	Descrição
Red	GL2 Compact 2 32 LEDs 350mA NW 740 Plano(a), Vidro extra claro, Uso 5103 Simétrico 336325
Cyan	TFLEX COMBI 5301 SYM 160LH351C 500mA NW740 EF
Light Blue	TFLEX COMBI 5301 SYM 160LH351C 600mA NW740 EF
Dark Blue	TFLEX COMBI 5301 SYM 160LH351C 700mA NW740 EF (1)
Pink	TFLEX COMBI 5301 SYM 80 LH351C 500mA NW740 EF
Purple	TFLEX COMBI 5301 SYM 80 LH351C 700mA NW740 EF

Túnel Fazenda Sul - 185m

Ph. color	Descrição
Red	GL2 Compact 2 32 LEDs 350mA NW 740 Plano(a), Vidro extra claro, Uso 5103 Simétrico 336325
Cyan	TFLEX COMBI 5301 SYM 160LH351C 500mA NW740 EF
Light Blue	TFLEX COMBI 5301 SYM 160LH351C 600mA NW740 EF
Dark Blue	TFLEX COMBI 5301 SYM 160LH351C 700mA NW740 EF (1)
Pink	TFLEX COMBI 5301 SYM 80 LH351C 500mA NW740 EF
Purple	TFLEX COMBI 5301 SYM 80 LH351C 700mA NW740 EF

Túnel do Ramo E - 208m

Ph. color	Descrição
Pink	GL2 Compact 4 54 LEDs 500mA NW740 740 Plano(a), Vidro extra claro, Uso 5102 Simétrico 336315
Red	GL2 Compact 2 32 LEDs 350mA NW 740 Plano(a), Vidro extra claro, Uso 5103 Simétrico 336325
Dark Green	TFLEX COMBI 5300 SYM 160 LH351C 500mA NW740 EF (1)
Light Green	TFLEX COMBI 5300 SYM 80 LH351C 500mA NW740 EF
Yellow	TFLEX COMBI 5300 SYM 80 LH351C 700mA NW740 EF (1)



Secretaria Regional
de Equipamentos e Infraestruturas



DIREÇÃO REGIONAL DE ESTRADAS

Título:
Melhoria da Eficiência Energética dos Túneis da Rede Viária Regional
Fase 3 - Túnel da Fazenda Norte
Túnel da Fazenda Sul
Túnel do Ramo E

Contém:
Circuitos de Iluminação
Implementação LED

Nº de ordem:
08

Rua Dr. Pestana Júnior, nº 6 - 2º Piso, 9064-506 Funchal ☎ 291 207 272

Desenhou:
Dino Rodrigues

Escala:
1:500

Arquivo:
SD20_97_DSCP_DR

Data:
07.02.2019