



Túnel Duplo do Caniçal Norte - 2095m

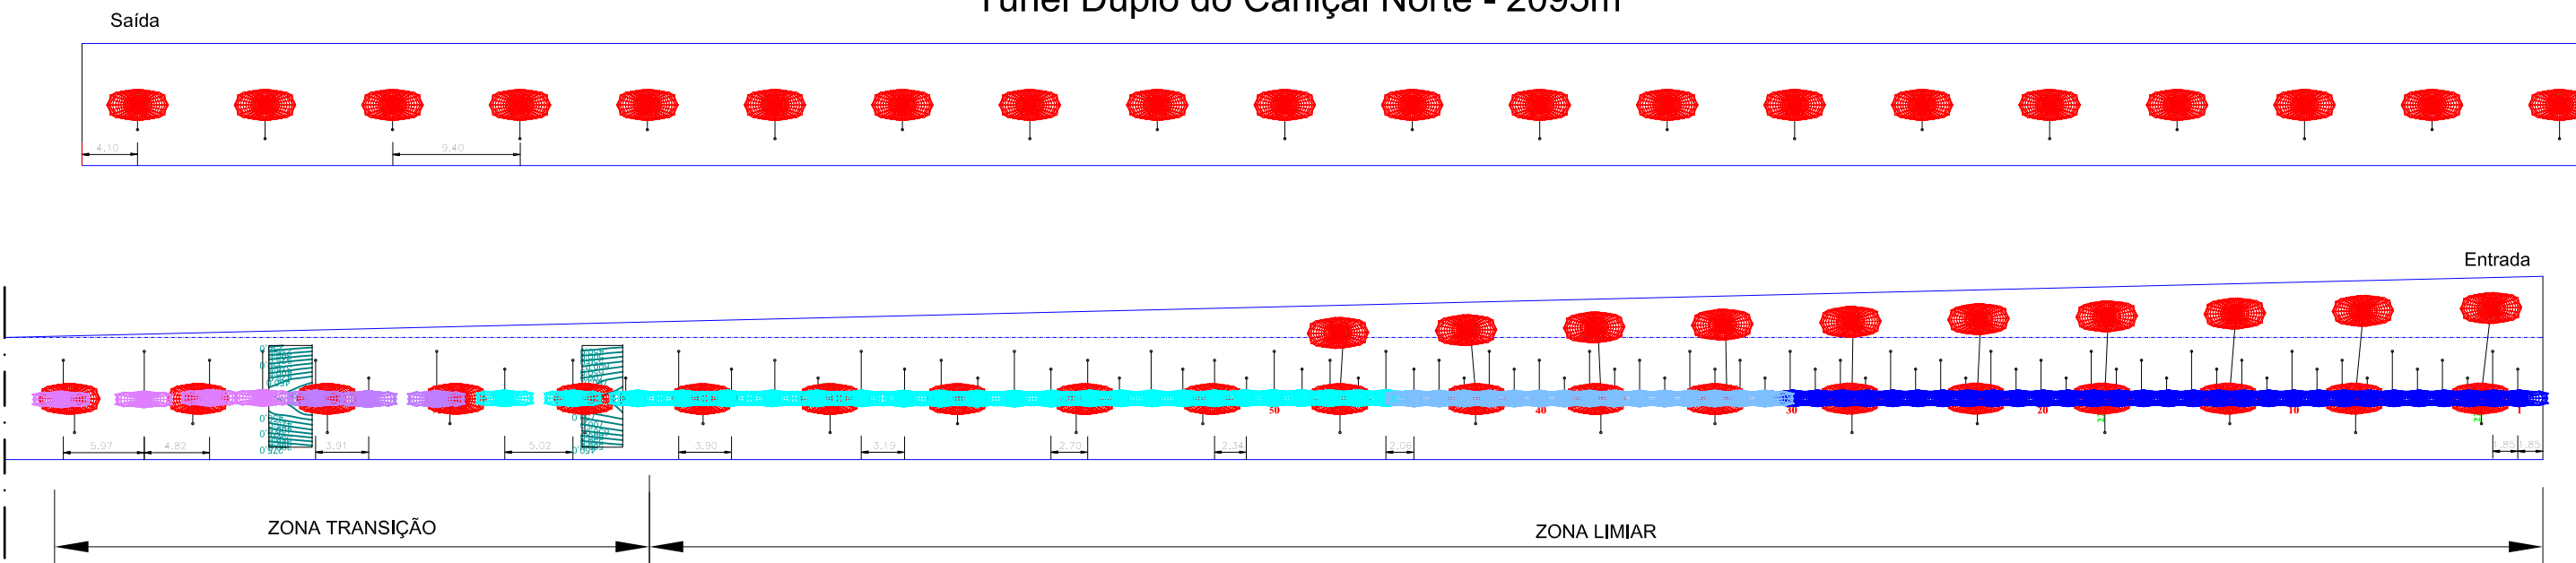

Túnel Duplo do Caniçal Sul - 2134m

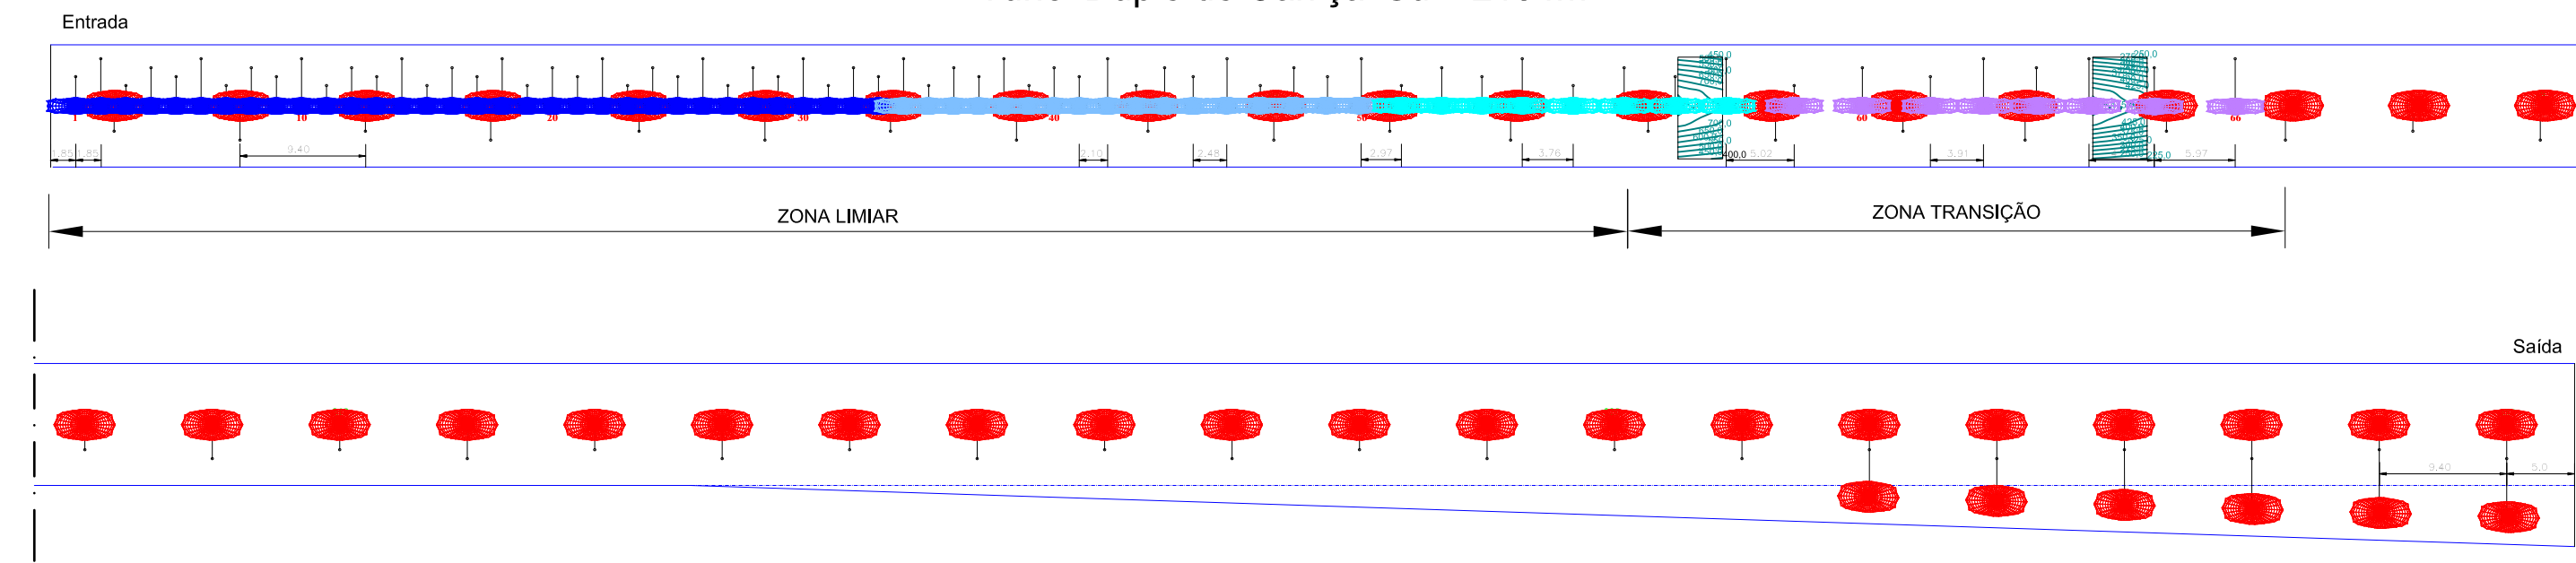

Túnel do Caniçal Norte - 2095m

Ph. color	Descrição
■	GL2 Compact 2 32 LEDs 350mA NW 740 Plano(a), Vidro extra claro, Liso 5103 Simétrico 336325
■	TFLEX COMBI 5301 SYM 160LH351C 500mA NW740 EF
■	TFLEX COMBI 5301 SYM 160LH351C 600mA NW740 EF
■	TFLEX COMBI 5301 SYM 160LH351C 700mA NW740 EF
■	TFLEX COMBI 5301 SYM 80 LH351C 500mA NW740 EF
■	TFLEX COMBI 5301 SYM 80 LH351C 700mA NW740 EF

Túnel do Caniçal Sul - 2134m

Ph. color	Descrição
■	GL2 Compact 2 32 LEDs 350mA NW 740 Plano(a), Vidro extra claro, Liso 5103 Simétrico 336325
■	TFLEX COMBI 5301 SYM 160LH351C 500mA NW740 EF
■	TFLEX COMBI 5301 SYM 160LH351C 600mA NW740 EF
■	TFLEX COMBI 5301 SYM 160LH351C 700mA NW740 EF
■	TFLEX COMBI 5301 SYM 80 LH351C 500mA NW740 EF
■	TFLEX COMBI 5301 SYM 80 LH351C 700mA NW740 EF



Secretaria Regional
de Equipamentos e Infraestruturas



DIREÇÃO REGIONAL DE ESTRADAS

Título:
Melhoria da Eficiência Energética dos Túneis da Rede Viária Regional
Fase 3 - Túnel Duplo do Caniçal Norte
Túnel Duplo do Caniçal Sul

Contém:
Circuitos de Iluminação
Implementação LED

Nº de ordem:
09

Rua Dr. Pestana Júnior, nº 6 - 2º Piso, 9064-506 Funchal ☎ 291 207 272

Desenhou:
Dino Rodrigues

Escala:
1:500

Arquivo:
SD20_097_DSCP04_DR

Data:
07.02.2019