



Túnel dos Portais Norte - 694m

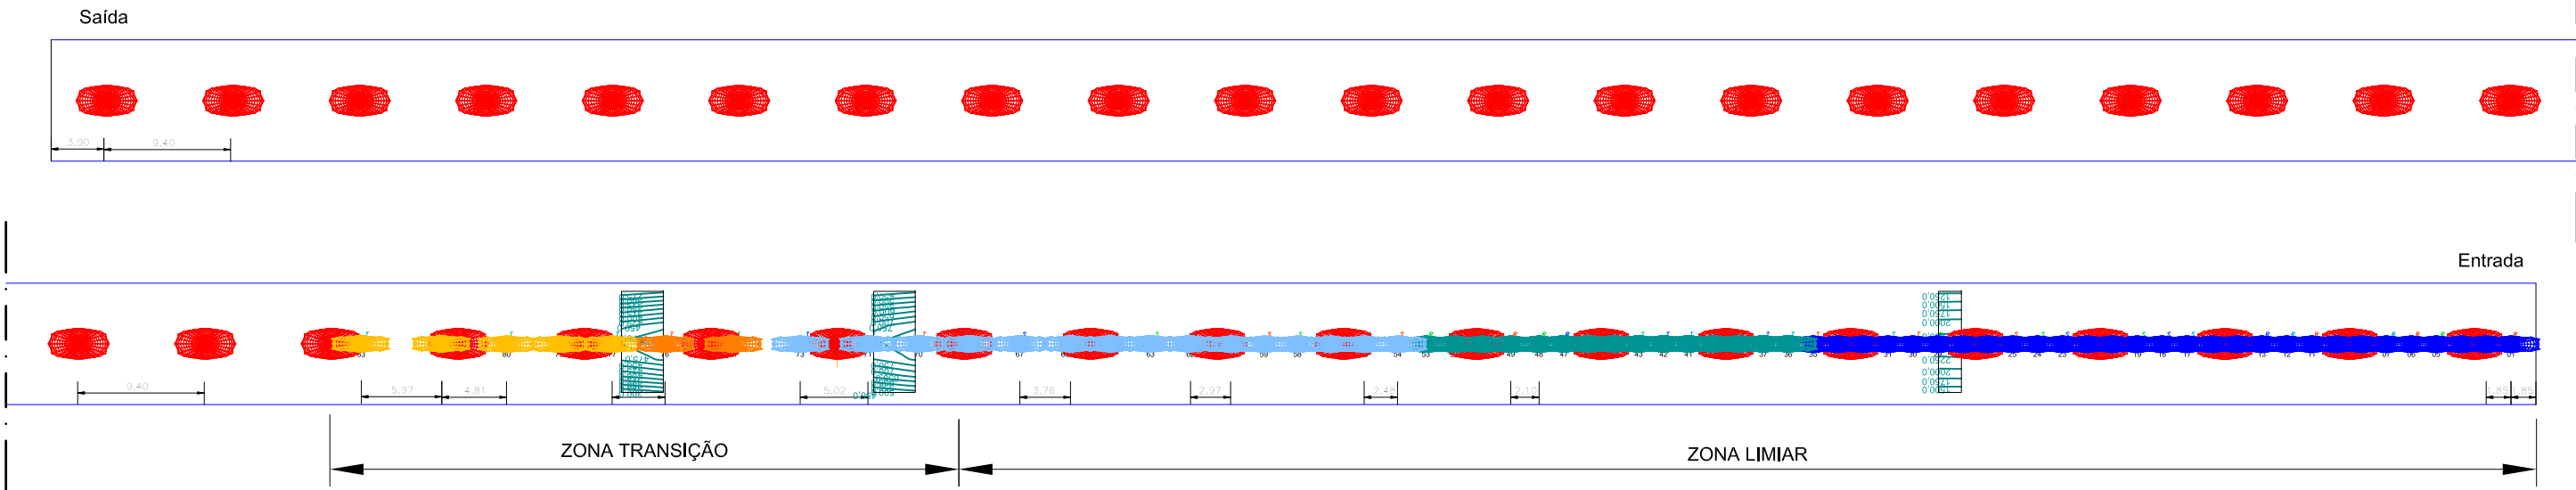

Túnel dos Portais Sul - 681m

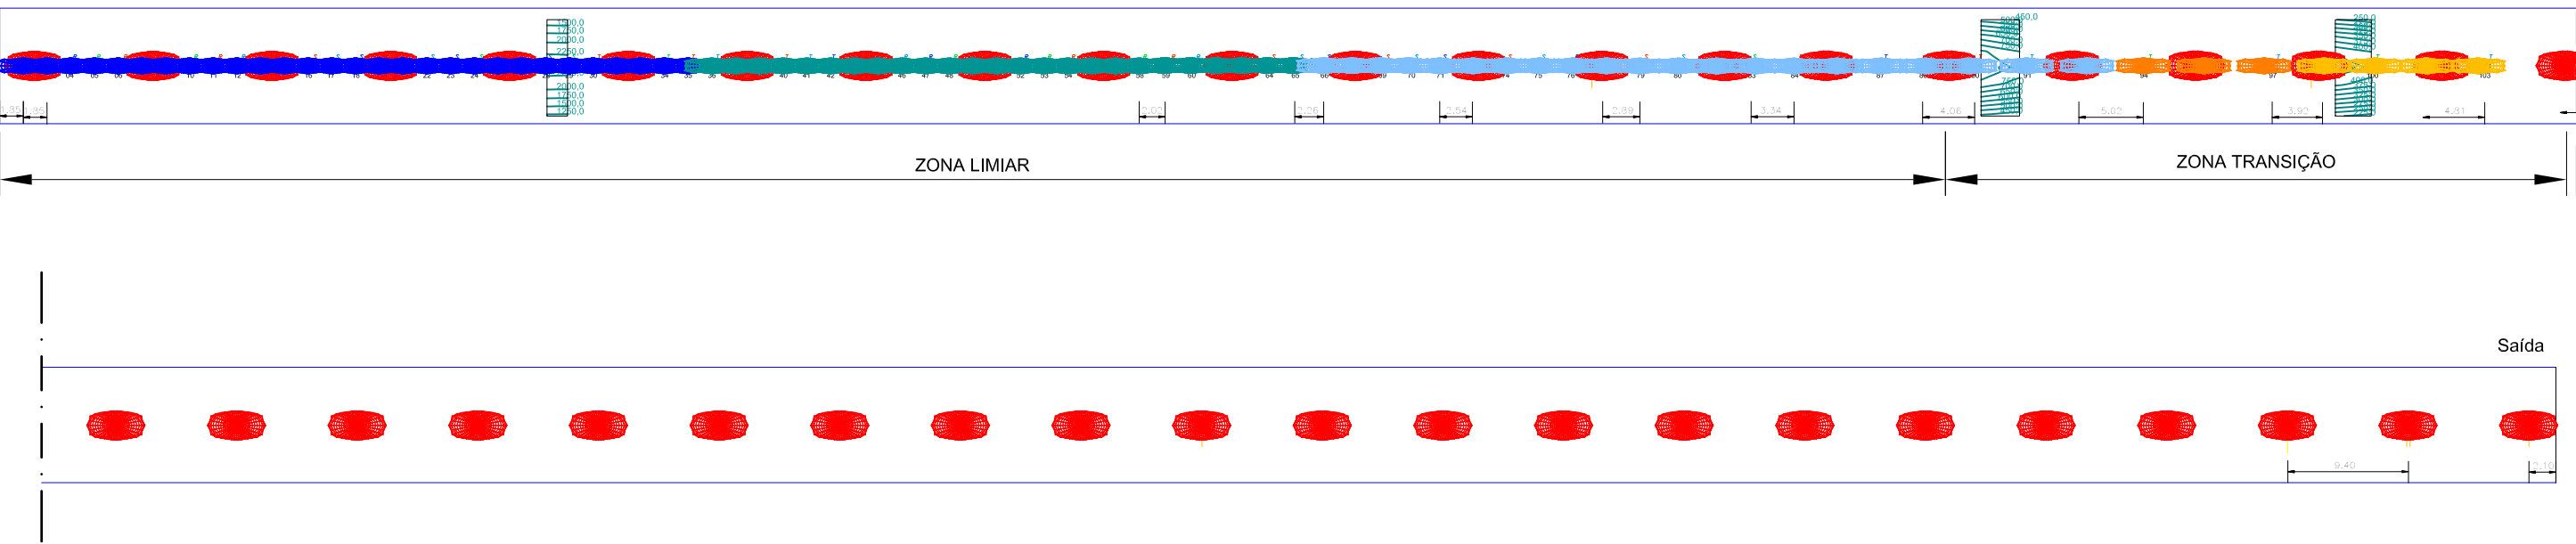

Túnel dos Portais Norte - 694m

Ph. color	Descrição
■	GL2 Compact 2 32 LEDs 350mA NW 740 Plano(a), Vidro extra claro, Liso 5103 Simétrico 33632S
■	TFLEX COMBI 5301 SYM 160LH351C 500mA NW740 EF
■	TFLEX COMBI 5301 SYM 160LH351C 600mA NW740 EF
■	TFLEX COMBI 5301 SYM 160LH351C 700mA NW740 EF
■	TFLEX COMBI 5301 SYM 80 LH351C 500mA NW740 EF
■	TFLEX COMBI 5301 SYM 80 LH351C 700mA NW740 EF (1)

Túnel dos Portais Sul - 681m

Ph. color	Descrição
■	GL2 Compact 2 32 LEDs 350mA NW 740 Plano(a), Vidro extra claro, Liso 5103 Simétrico 33632S
■	TFLEX COMBI 5301 SYM 160LH351C 500mA NW740 EF
■	TFLEX COMBI 5301 SYM 160LH351C 600mA NW740 EF
■	TFLEX COMBI 5301 SYM 160LH351C 700mA NW740 EF (1)
■	TFLEX COMBI 5301 SYM 80 LH351C 500mA NW740 EF
■	TFLEX COMBI 5301 SYM 80 LH351C 700mA NW740 EF