



Túnel da Palmeira Norte - 875m

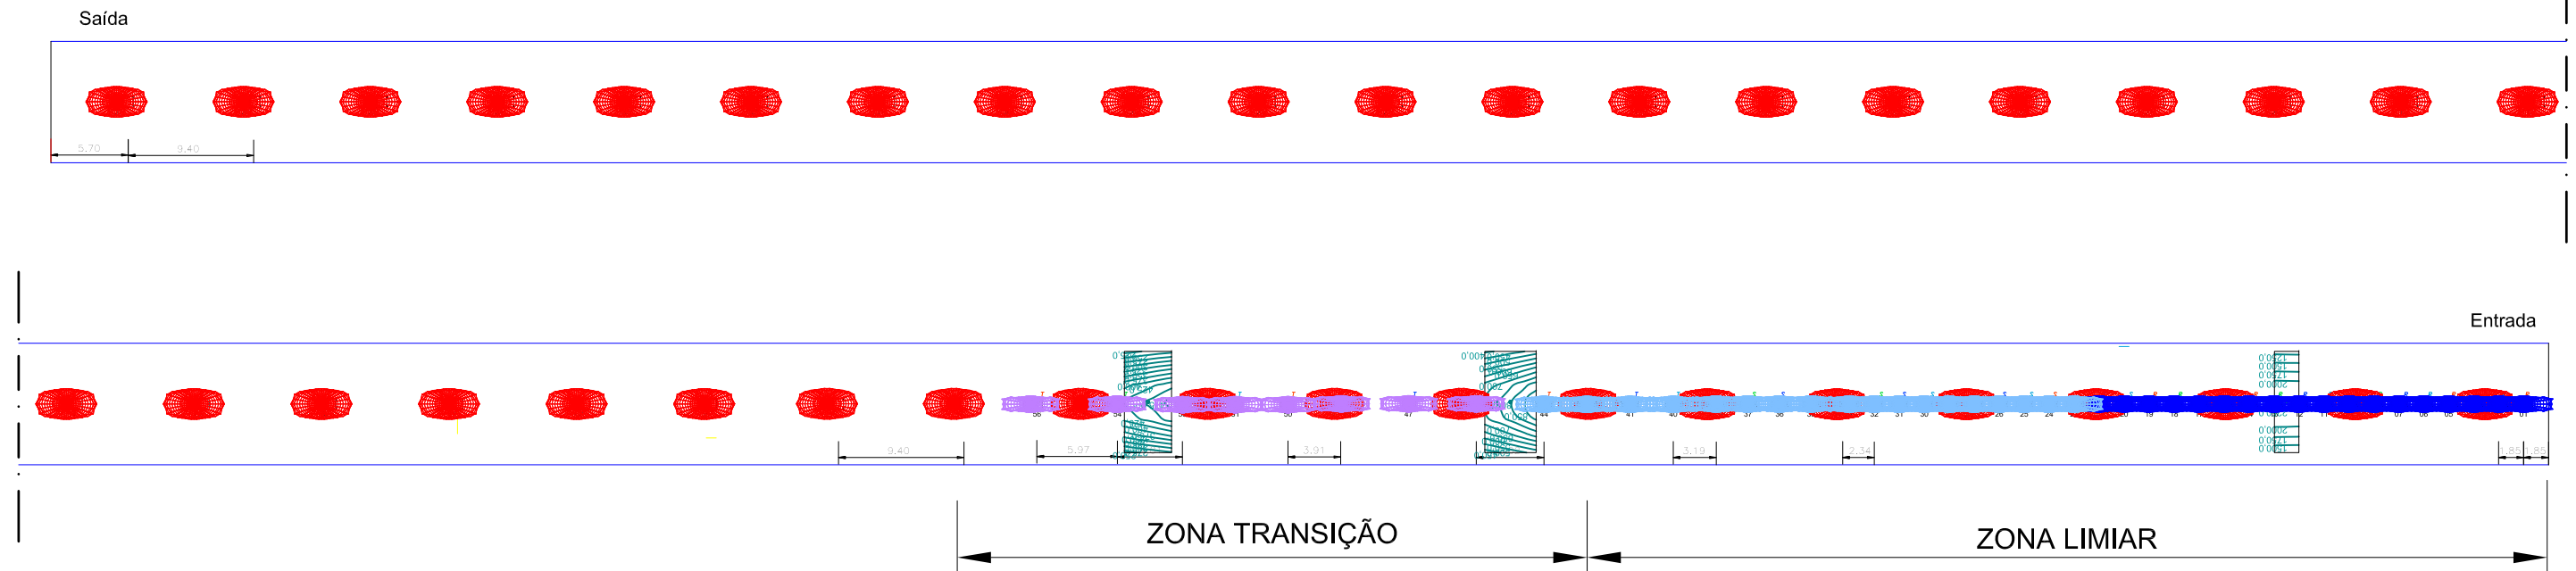

Túnel da Palmeira Sul - 866m

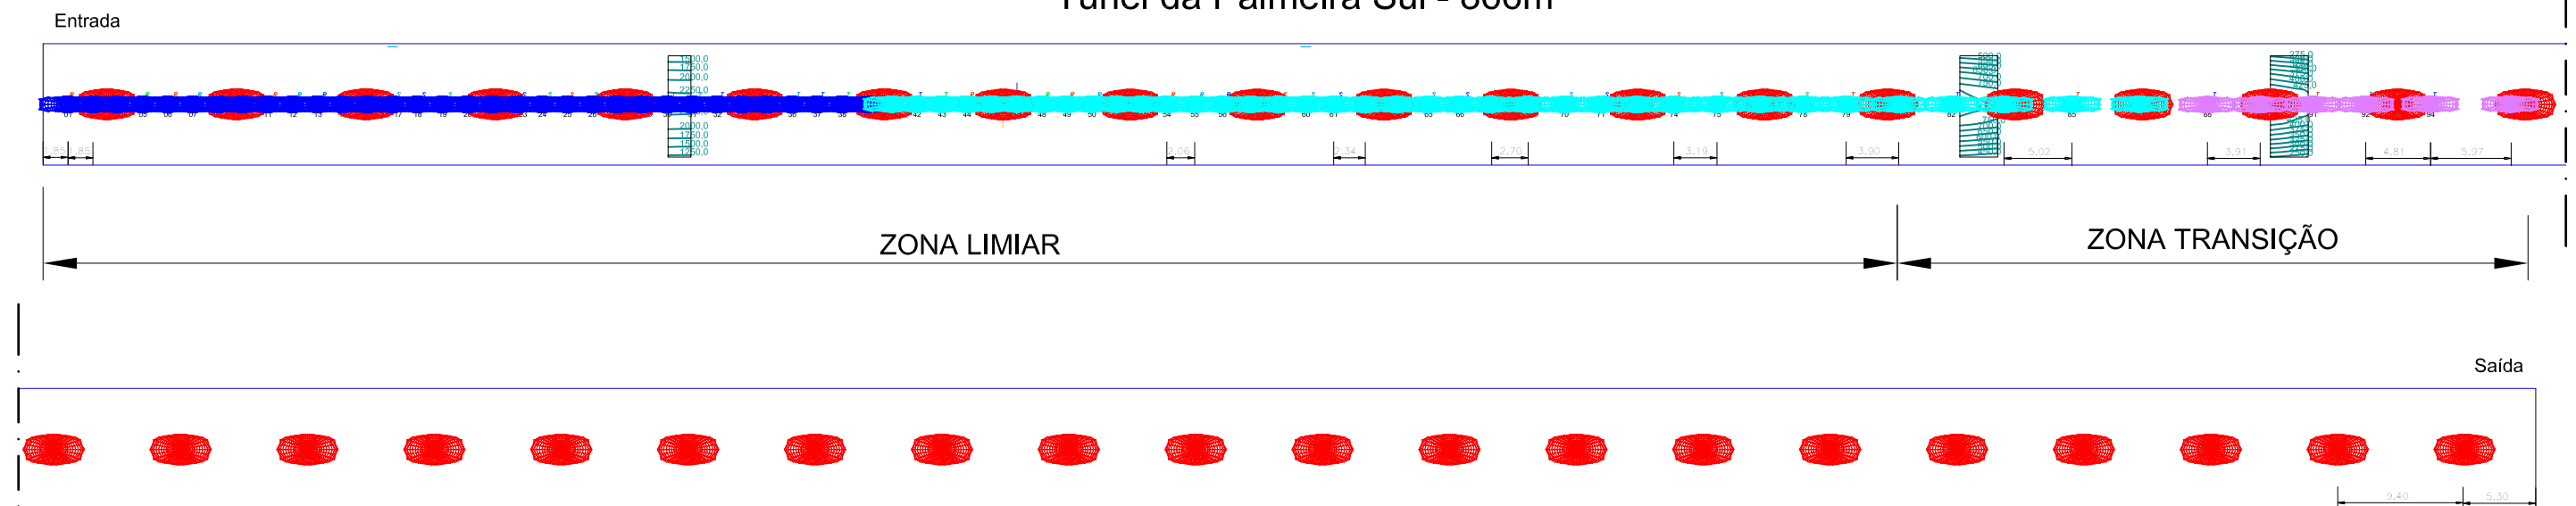

Túnel da Palmeira Norte - 875m

Ph. color	Descrição
	GL2 Compact 232 LEDs 350mA NW 740 Plano(a), Vidro extra claro, Liso 5103 Simétrico 33632S
	TFLEX COMBI 5301 SYM 160LH351C 600mA NW740 EF
	TFLEX COMBI 5301 SYM 160LH351C 700mA NW740 EF (1)
	TFLEX COMBI 5301 SYM 80 LH351C 700mA NW740 EF (1)

Túnel da Palmeira Sul - 866m

Ph. color	Descrição
	GL2 Compact 2 32 LEDs 350mA NW 740 Plano(a), Vidro extra claro, Liso S103 Simétrico 336325
	TFLEX COMBI 5301 SYM 160LH351C 500mA NW740 EF (1)
	TFLEX COMBI 5301 SYM 160LH351C 700mA NW740 EF (1)
	TFLEX COMBI 5301 SYM 80 LH351C 500mA NW740 EF