


Túnel do Jardim do Mar - Paul do Mar - 2510m

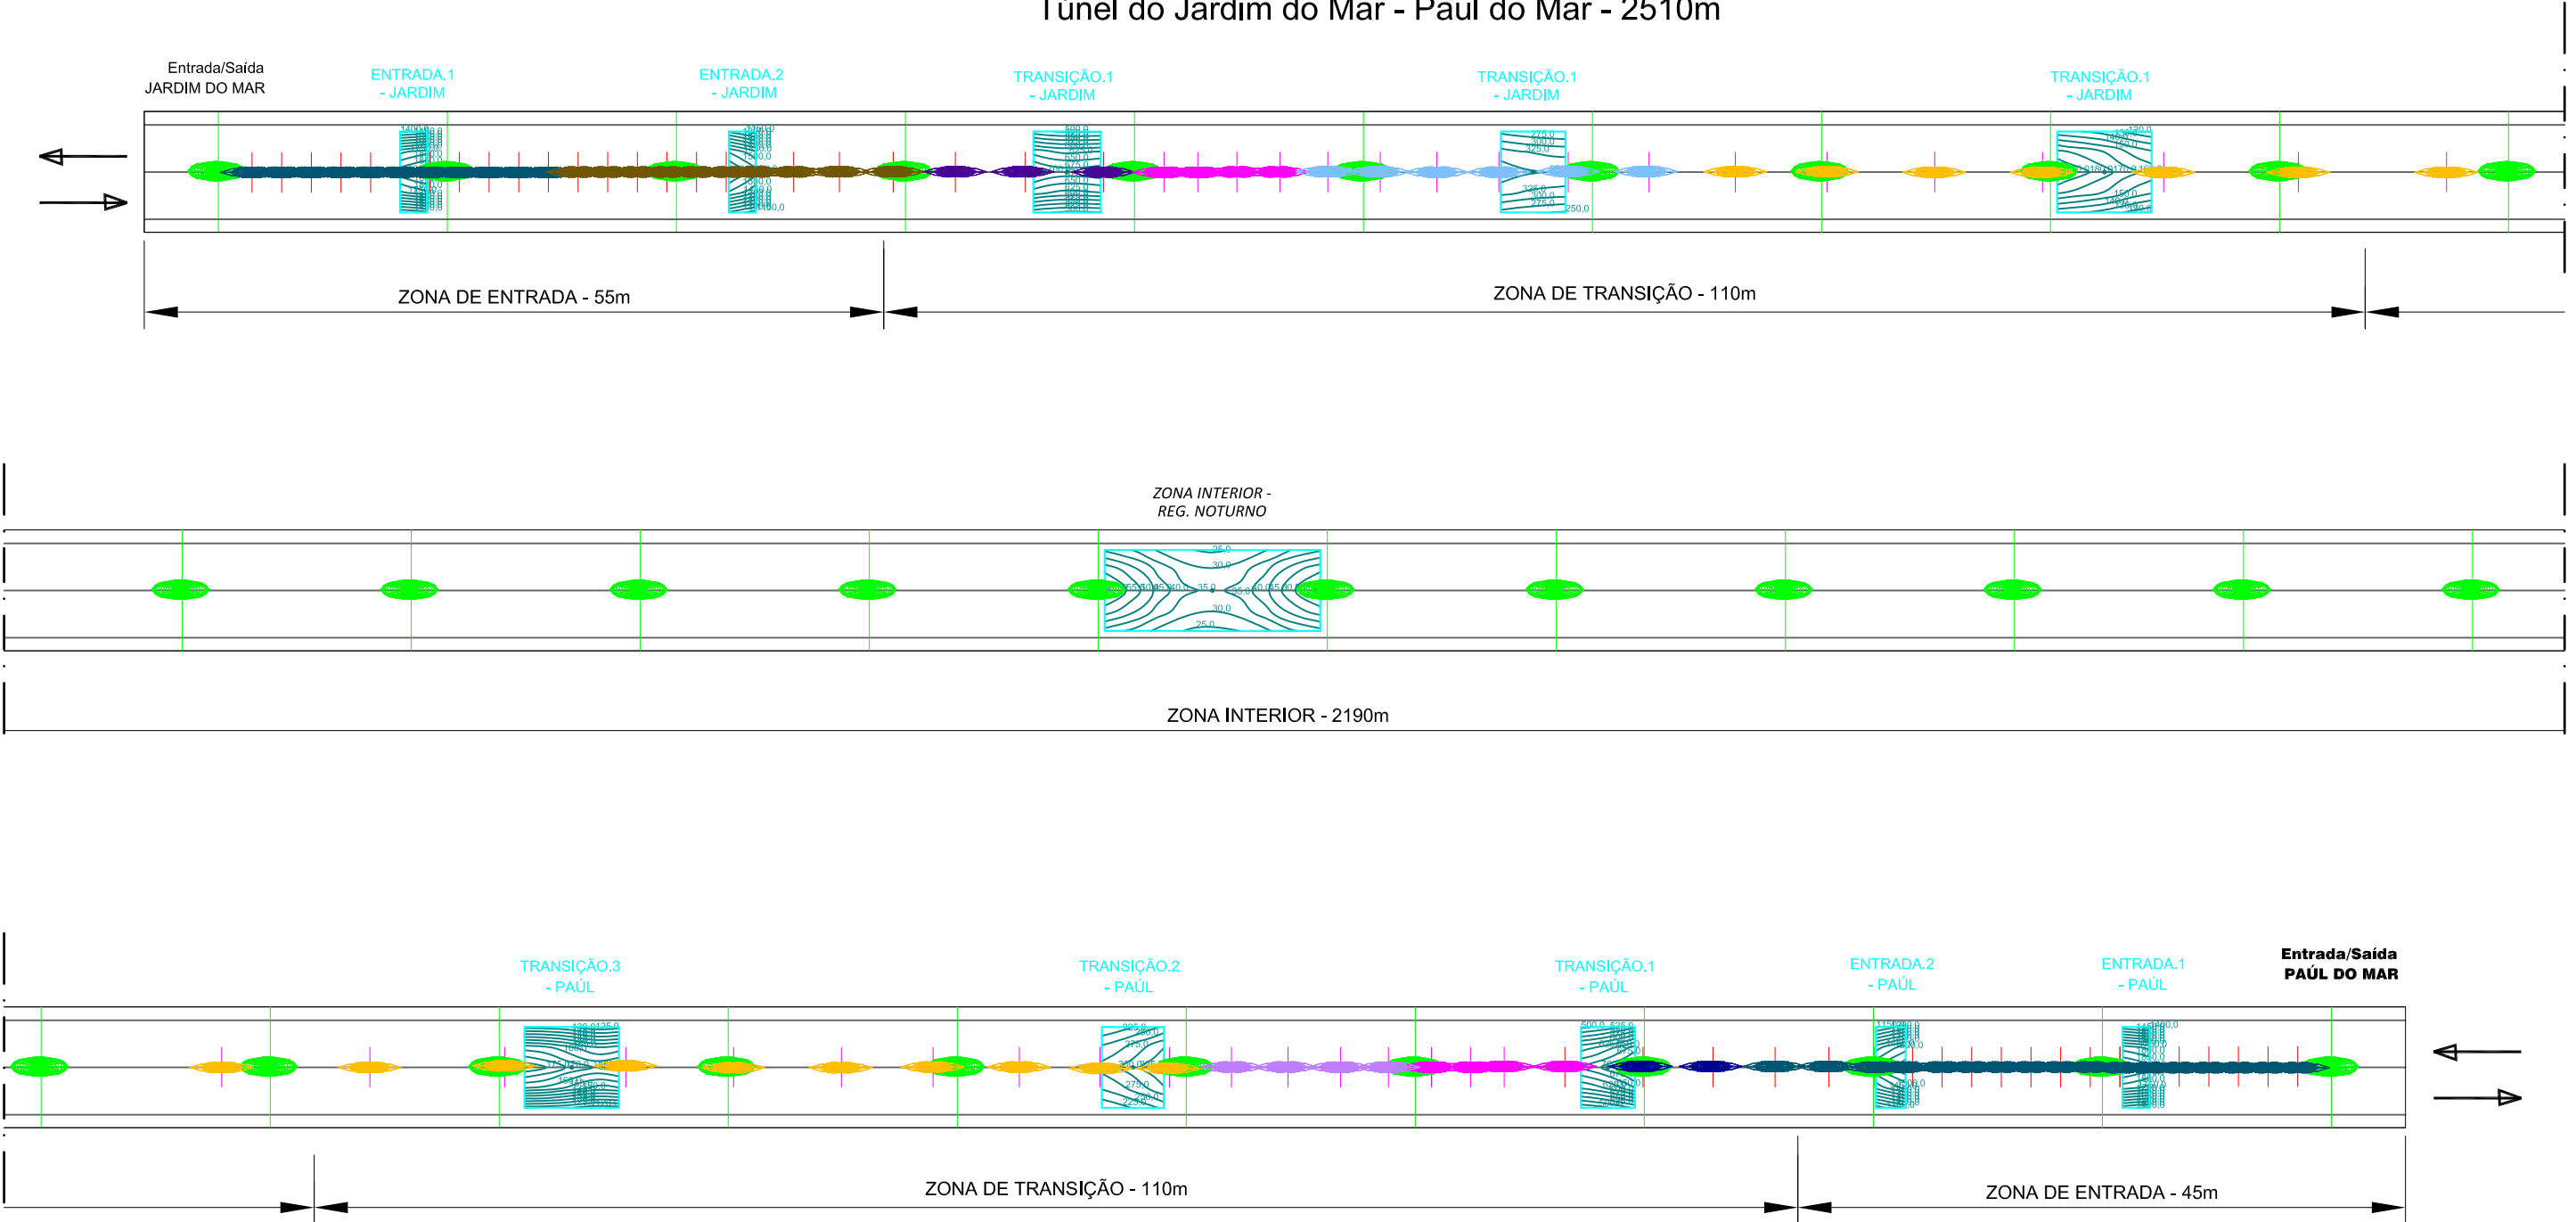

Túnel do Jardim do Mar - Paul do Mar - 2510m	
	GL2 Compact 2 32 LEDs 700mA NW740 740 Plano(a), Vidro extra claro, Liso 5102 Simétrico 33631S
	TFLEX COMBI 5302 120 LH351C 700mA NW 740 260W 45508S Flat glass SY 230V TF
	TFLEX COMBI 5302 120 LH351C 800mA NW 740 304W 45508S Flat glass SY 230V TF
	TFLEX COMBI 5302 160 LH351C 700mA NW 740 356W 45508S Flat glass SY 230V TF
	TFLEX COMBI 5302 160 LH351C 800mA NW 740 408W 45508S Flat glass SY 230V TF
	TFLEX COMBI 5302 80 LH351C 350mA NW 740 85W 45508S Flat glass SY 230V TF
	TFLEX COMBI 5302 80 LH351C 500mA NW 740 124W 45508S Flat glass SY 230V TF
	TFLEX COMBI 5302 80 LH351C 600mA NW 740 151W 45508S Flat glass SY 230V TF
	TFLEX COMBI 5302 80 LH351C 800mA NW 740 204W 45508S Flat glass SY 230V TF

Título: Melhoria da Eficiência Energética dos Túneis da Rede Viária Regional Fase 3 - Túnel do Jardim do Mar-Paul do Mar		Contém: Circuitos de Iluminação Implementação LED	
Nº de ordem: 12			
Rua Dr. Pestana Júnior, nº 6 - 2º Piso, 9064-506 Funchal ☎ 291 207 272		Desenhado: Dino Rodrigues	Escala: 1:500
		Arquivo: SD19_000	Data: 07.02.2019