



CANIÇO

Túnel do Cabeço da Cancela

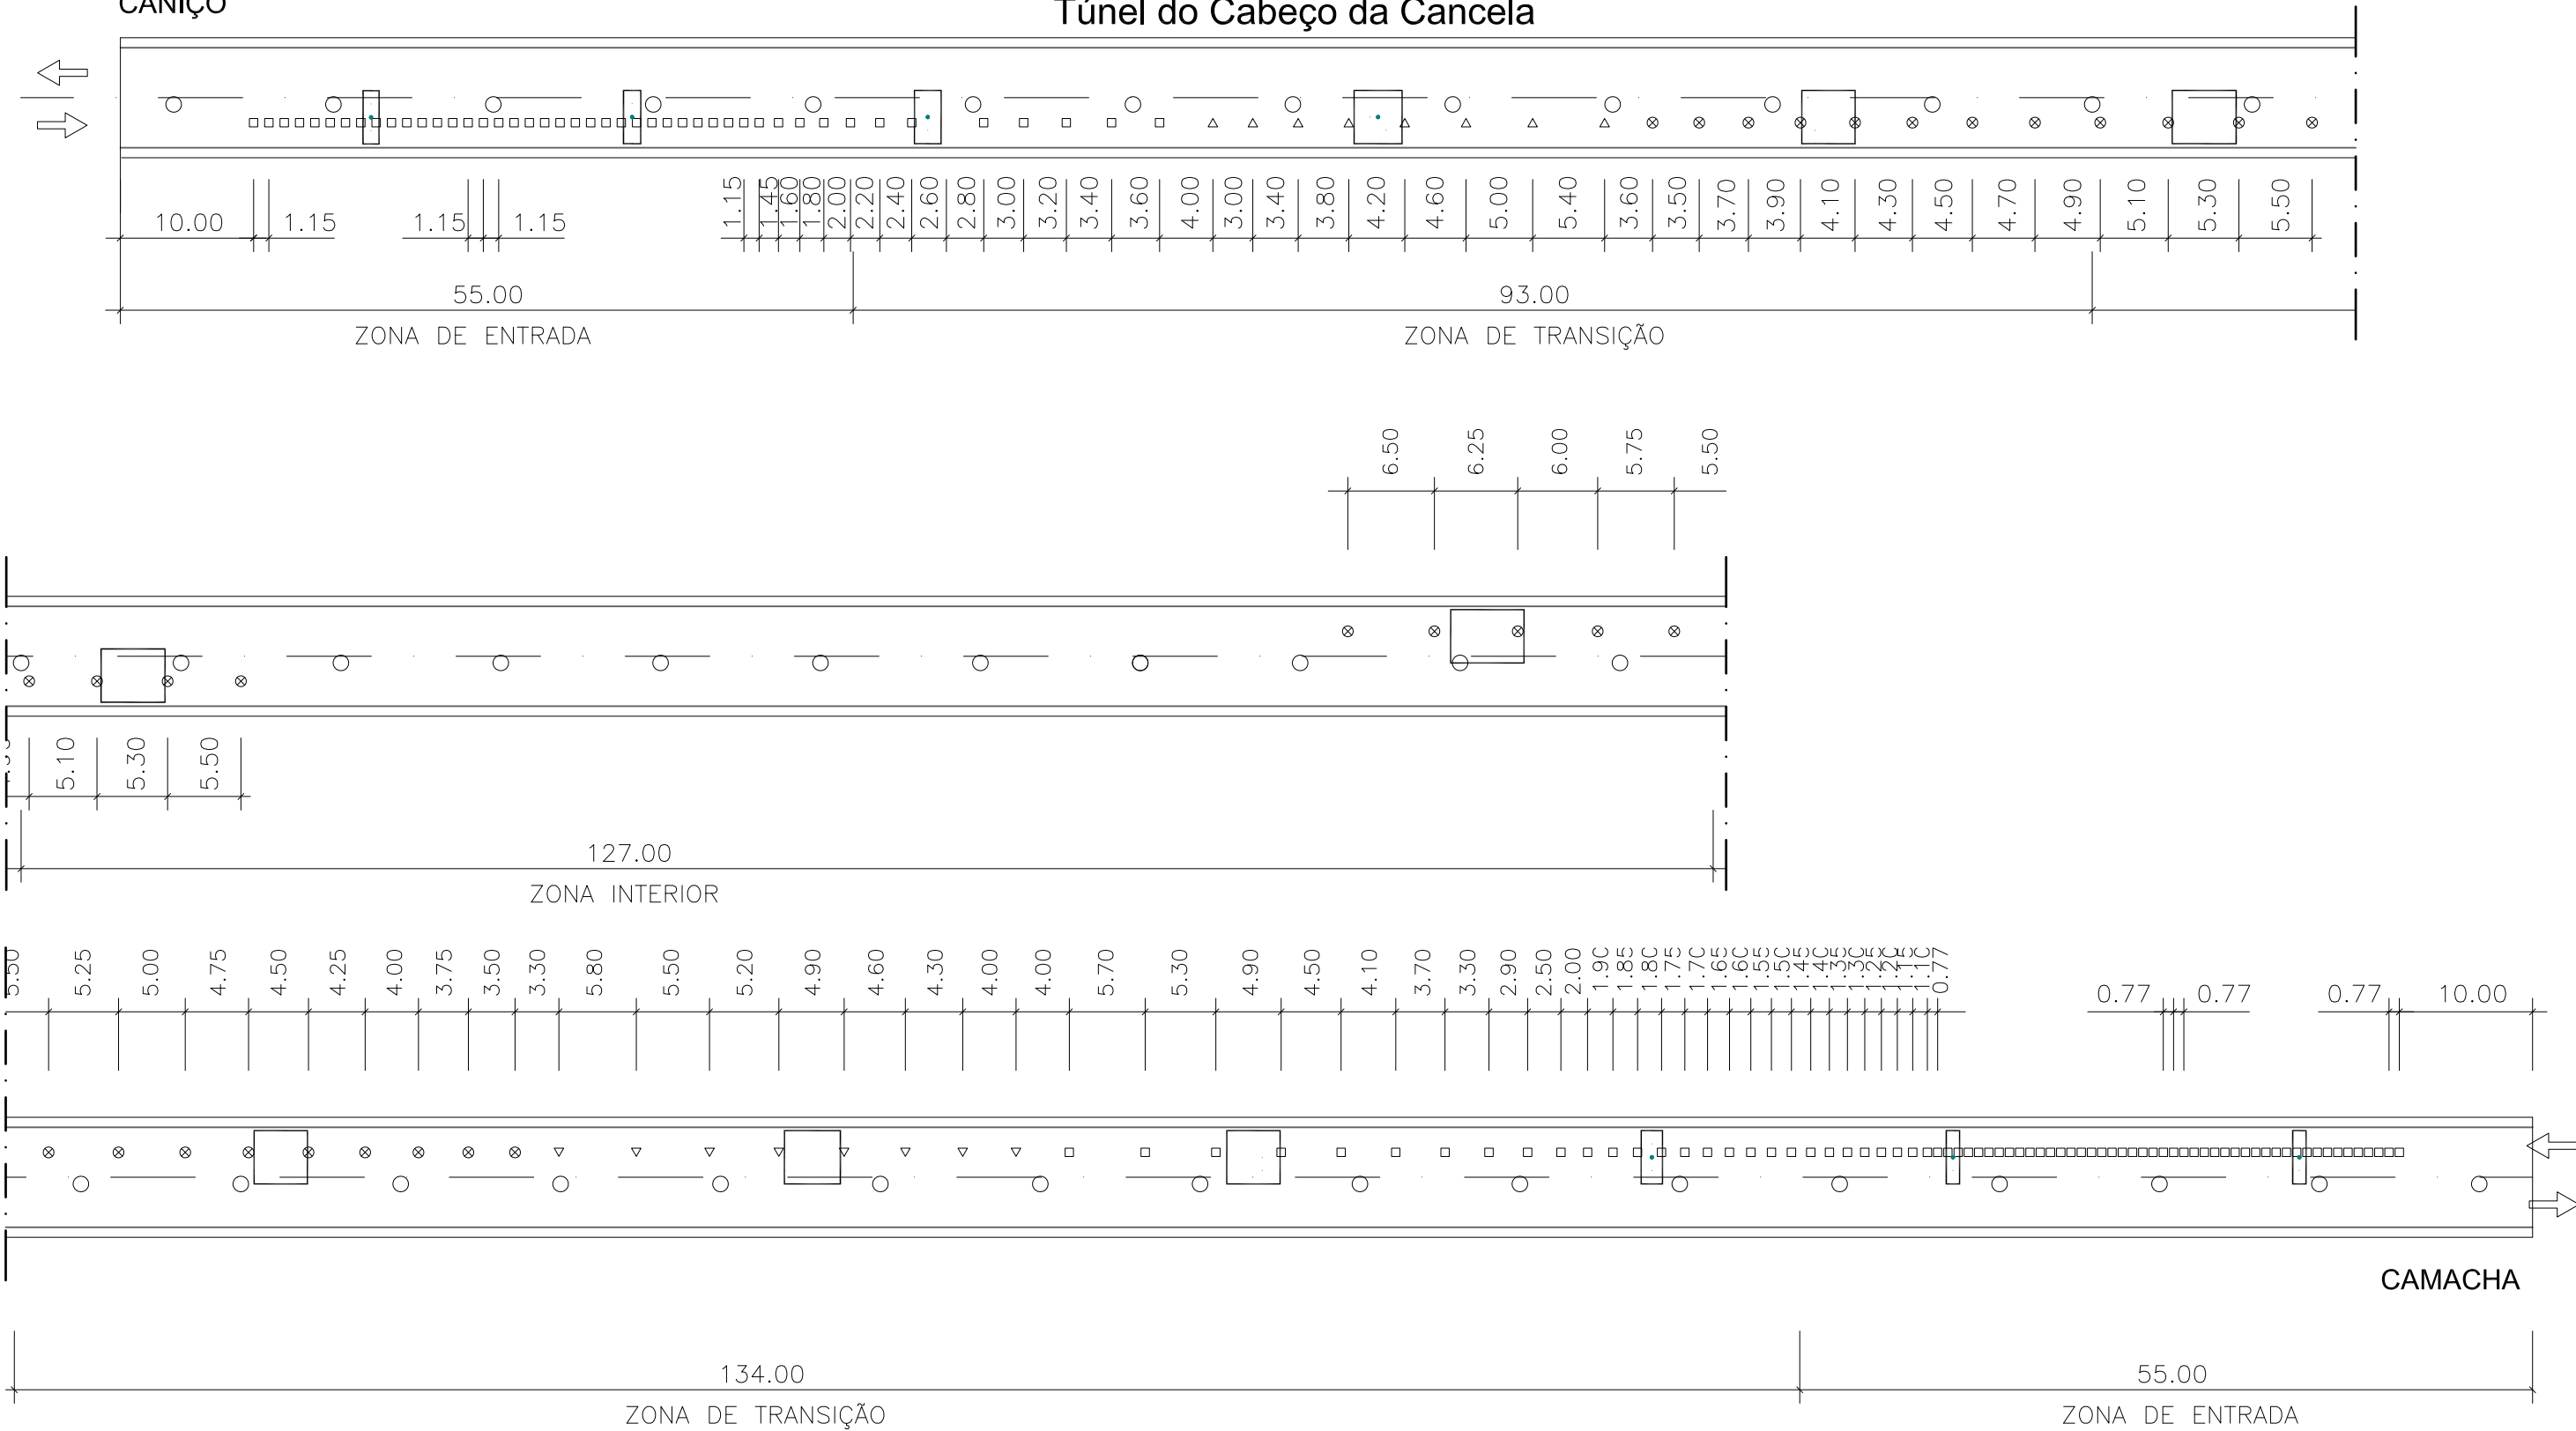

LEGENDA

- — 1x400W ASSIMÉTRICA
- △ — 1x250W ASSIMÉTRICA
- ⊗ — 1x150W ASSIMÉTRICA
- — 1x150W SIMÉTRICA

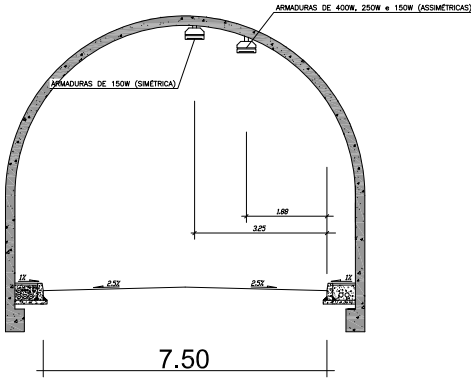

 Secretaria Regional de Equipamentos e Infraestruturas		 DIREÇÃO REGIONAL DE ESTRADAS	
Título: Melhoria da Eficiência Energética dos Túneis da Rede Viária Regional Fase 3 Túnel do Cabeço da Cancela		Contém: Circuitos de Iluminação Existente	
Nº de ordem: 01			
Rua Dr. Pestana Júnior, nº 6 - 2º Piso, 9064-506 Funchal ☎ 291 207 272		Desenhado: Dino Rodrigues	Arquivo: SD20_097_DSCP04_DR
		Escala: 1:500	Data: 5/11/2020