
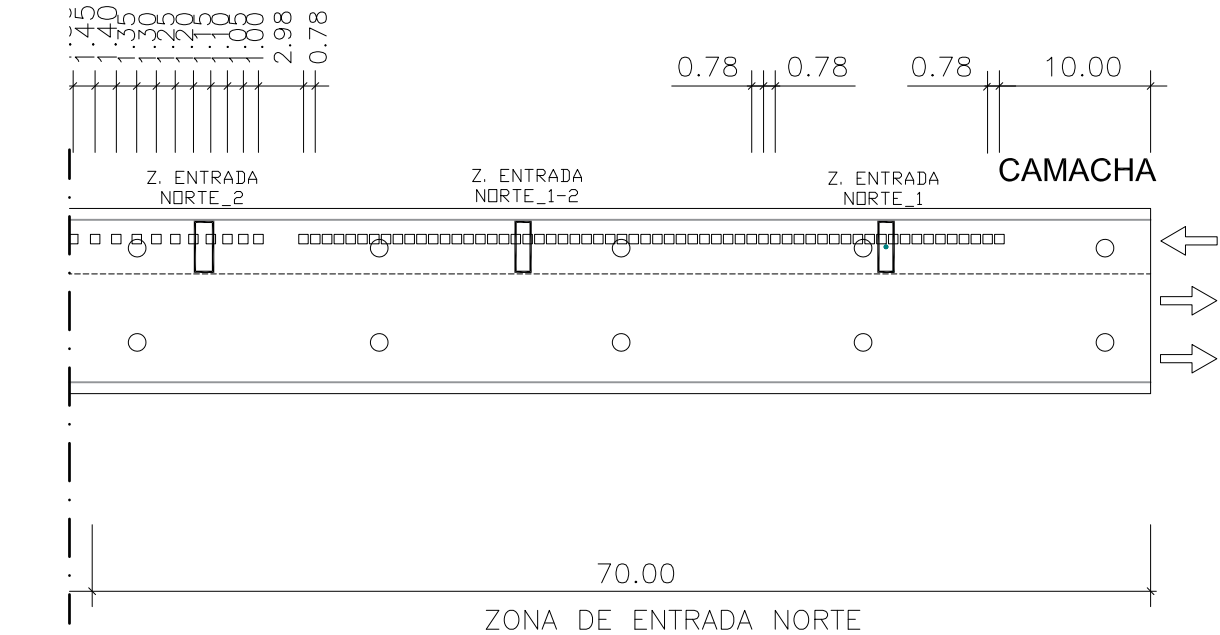
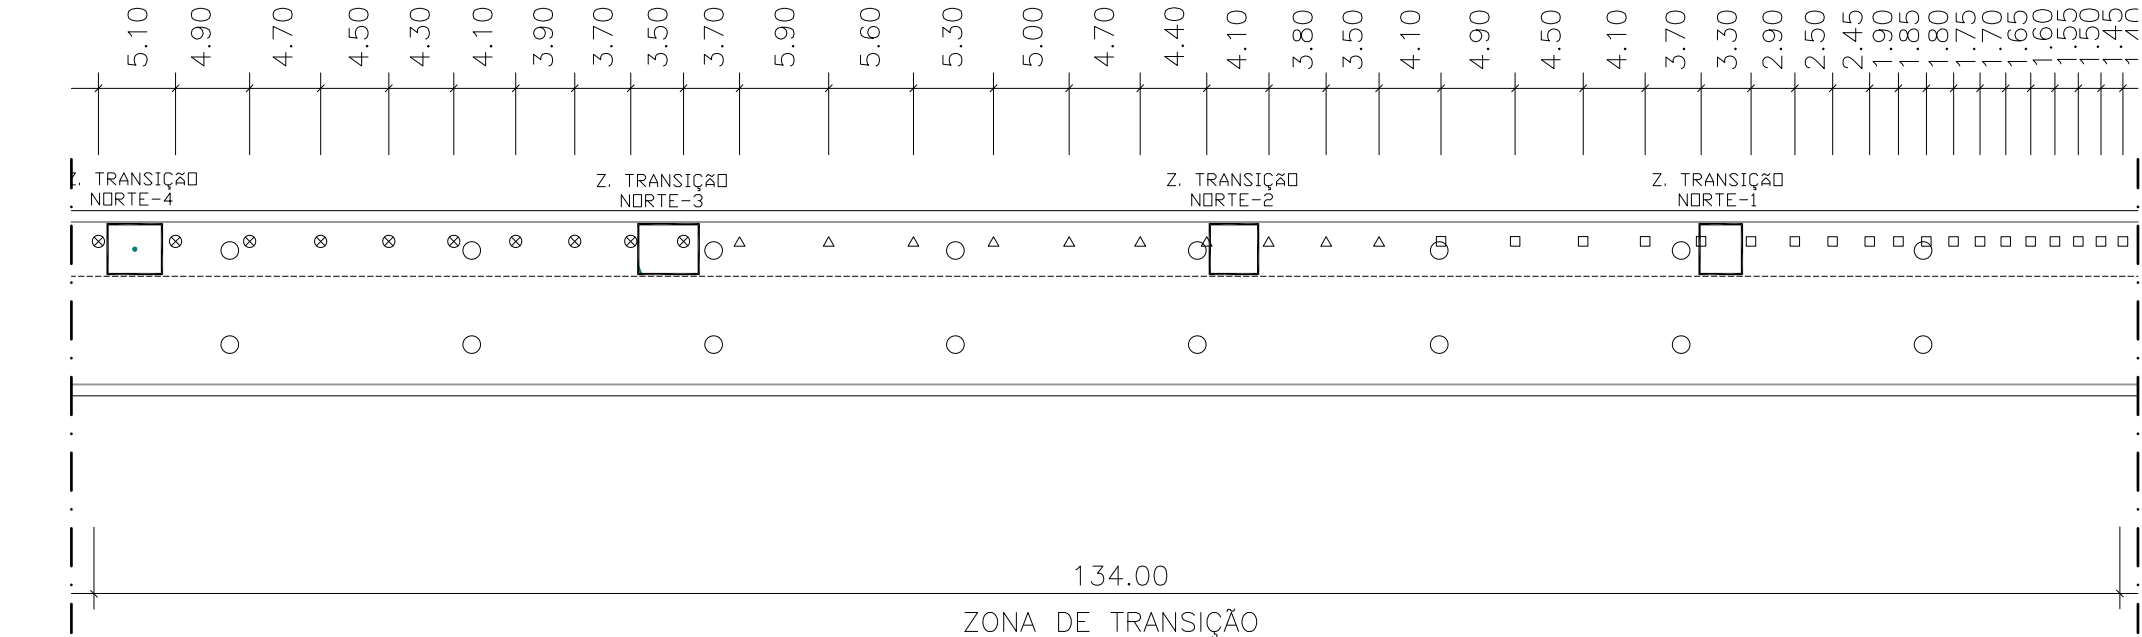


Túnel do Pomar

CANIÇO

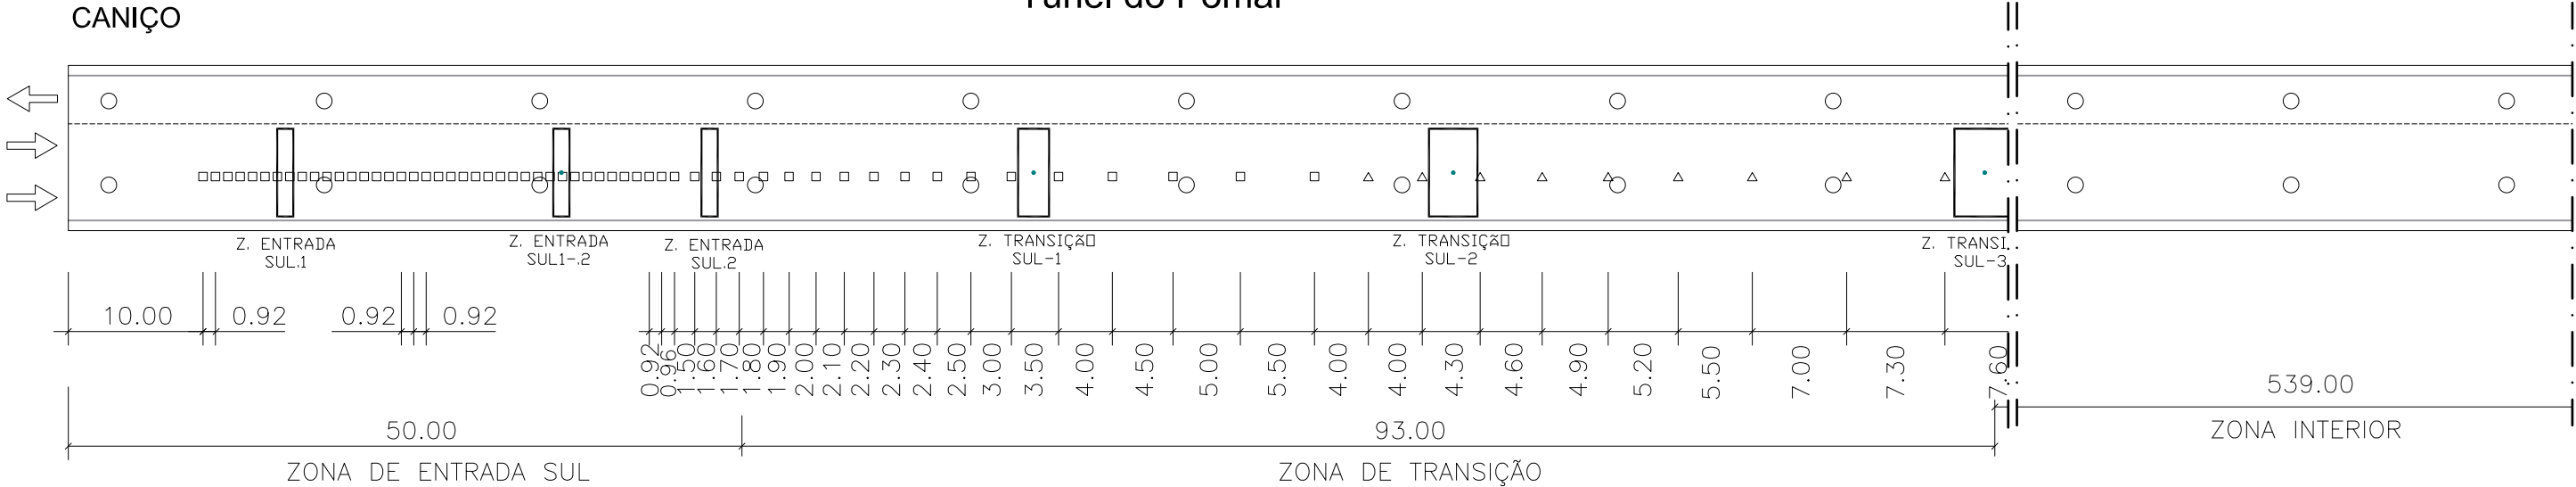

LEGENDA

- - 1x400W ASSIMÉTRICA
- △ - 1x250W ASSIMÉTRICA
- ⊗ - 1x150W ASSIMÉTRICA
- - 1x150W SIMÉTRICA

