

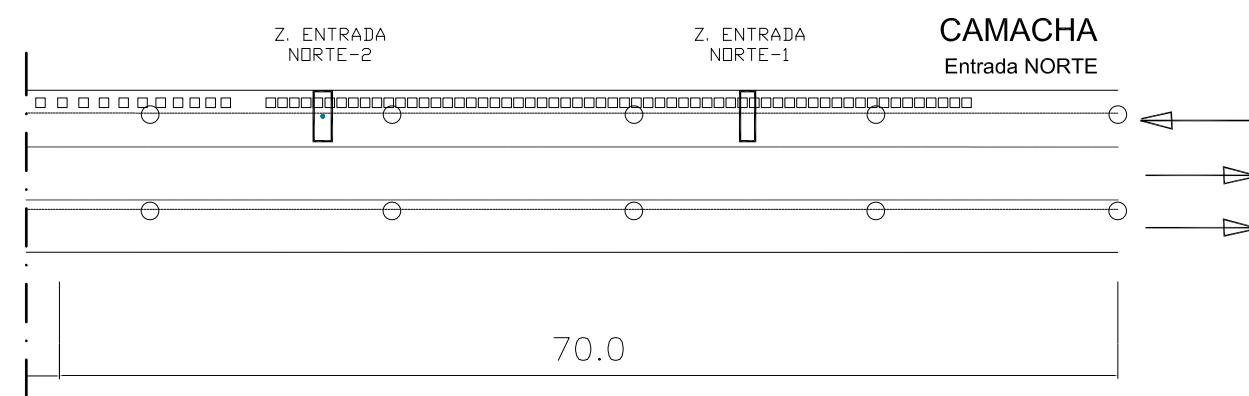
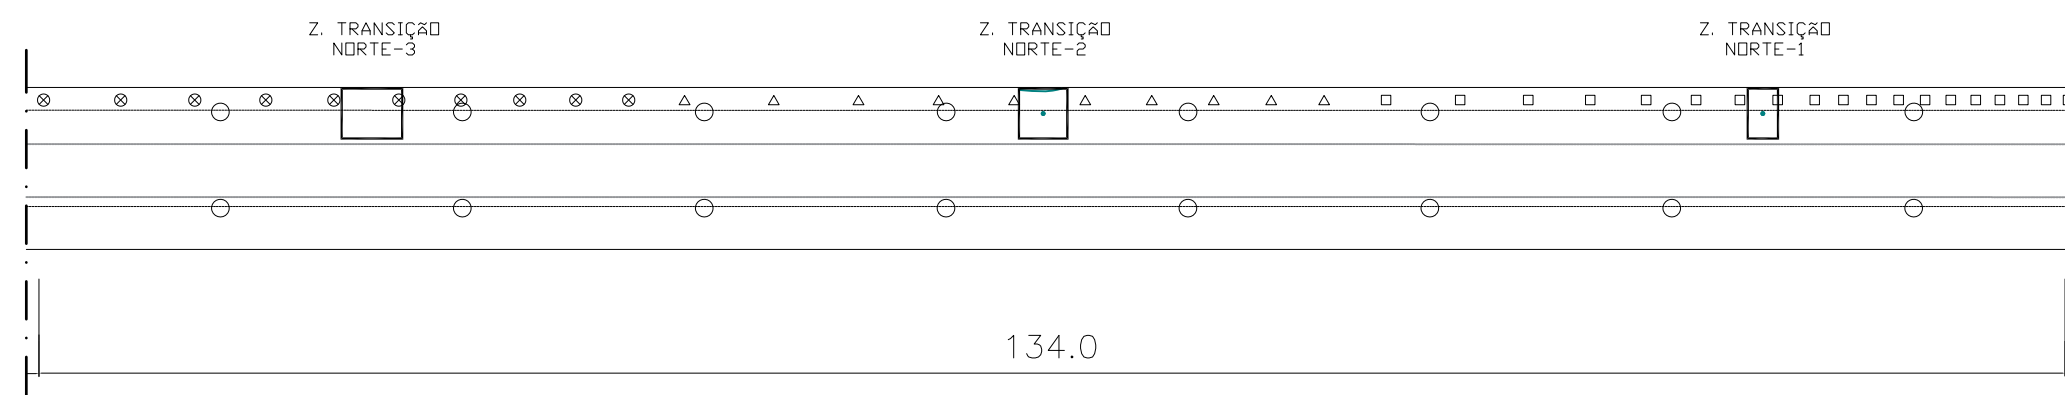


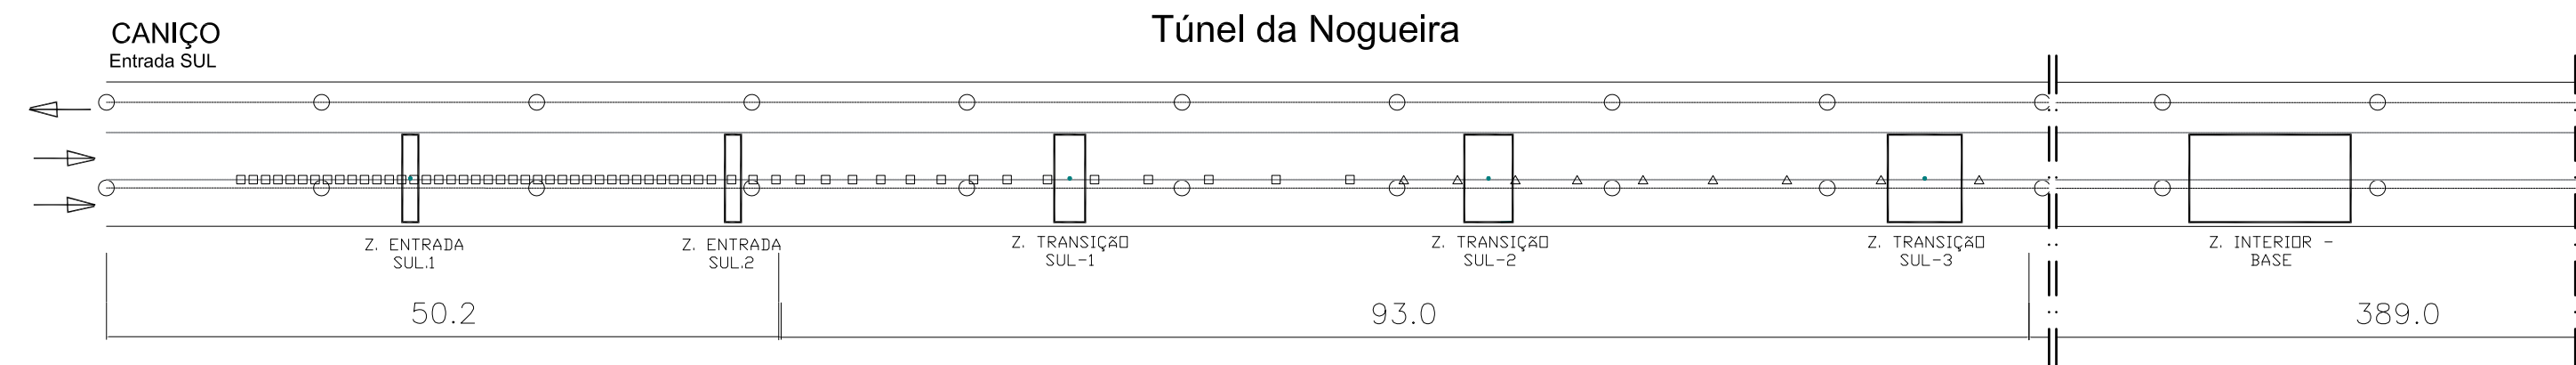

LEGENDA

- - 1x400W ASSIMÉTRICA
- △ - 1x250W ASSIMÉTRICA
- ⊗ - 1x150W ASSIMÉTRICA
- - 1x150W SIMÉTRICA

PROJECTORES DE ILUMINAÇÃO POSICIONAMENTO NO PERFIL TRANSVERSAL DO TÚNEL

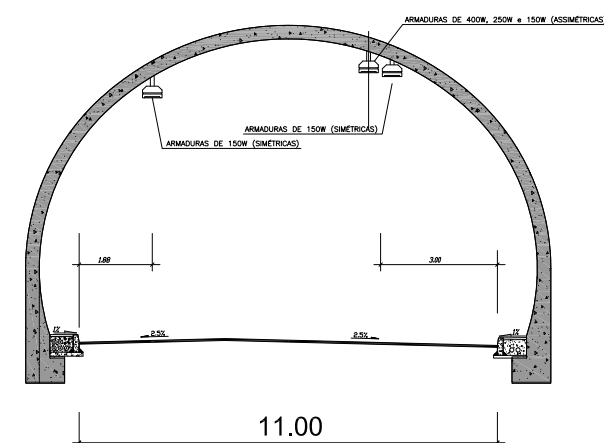

Secretaria Regional
de Equipamentos e Infraestruturas



DIREÇÃO REGIONAL DE ESTRADAS

Título:

Melhoria da Eficiência Energética dos Túneis da Rede Viária Regional
Fase 3
Túnel da Nogueira

Contém:

Circuitos de Iluminação
Existente

Nº de ordem:

04

☒ Rua Dr. Pestana Júnior, nº 6 - 2º Piso, 9064-506 Funchal ☎ 291 207 272

Desenhou:
Dino Rodrigues

Escala:
1:500

Arquivo:
SD20_097_DSCP04_DR

Data:
5/11/2020