



Túnel Curral das Freiras

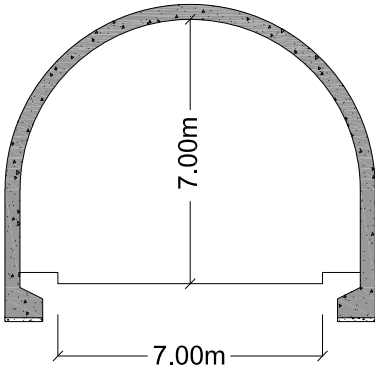

Secretaria Regional
de Equipamentos e Infraestruturas

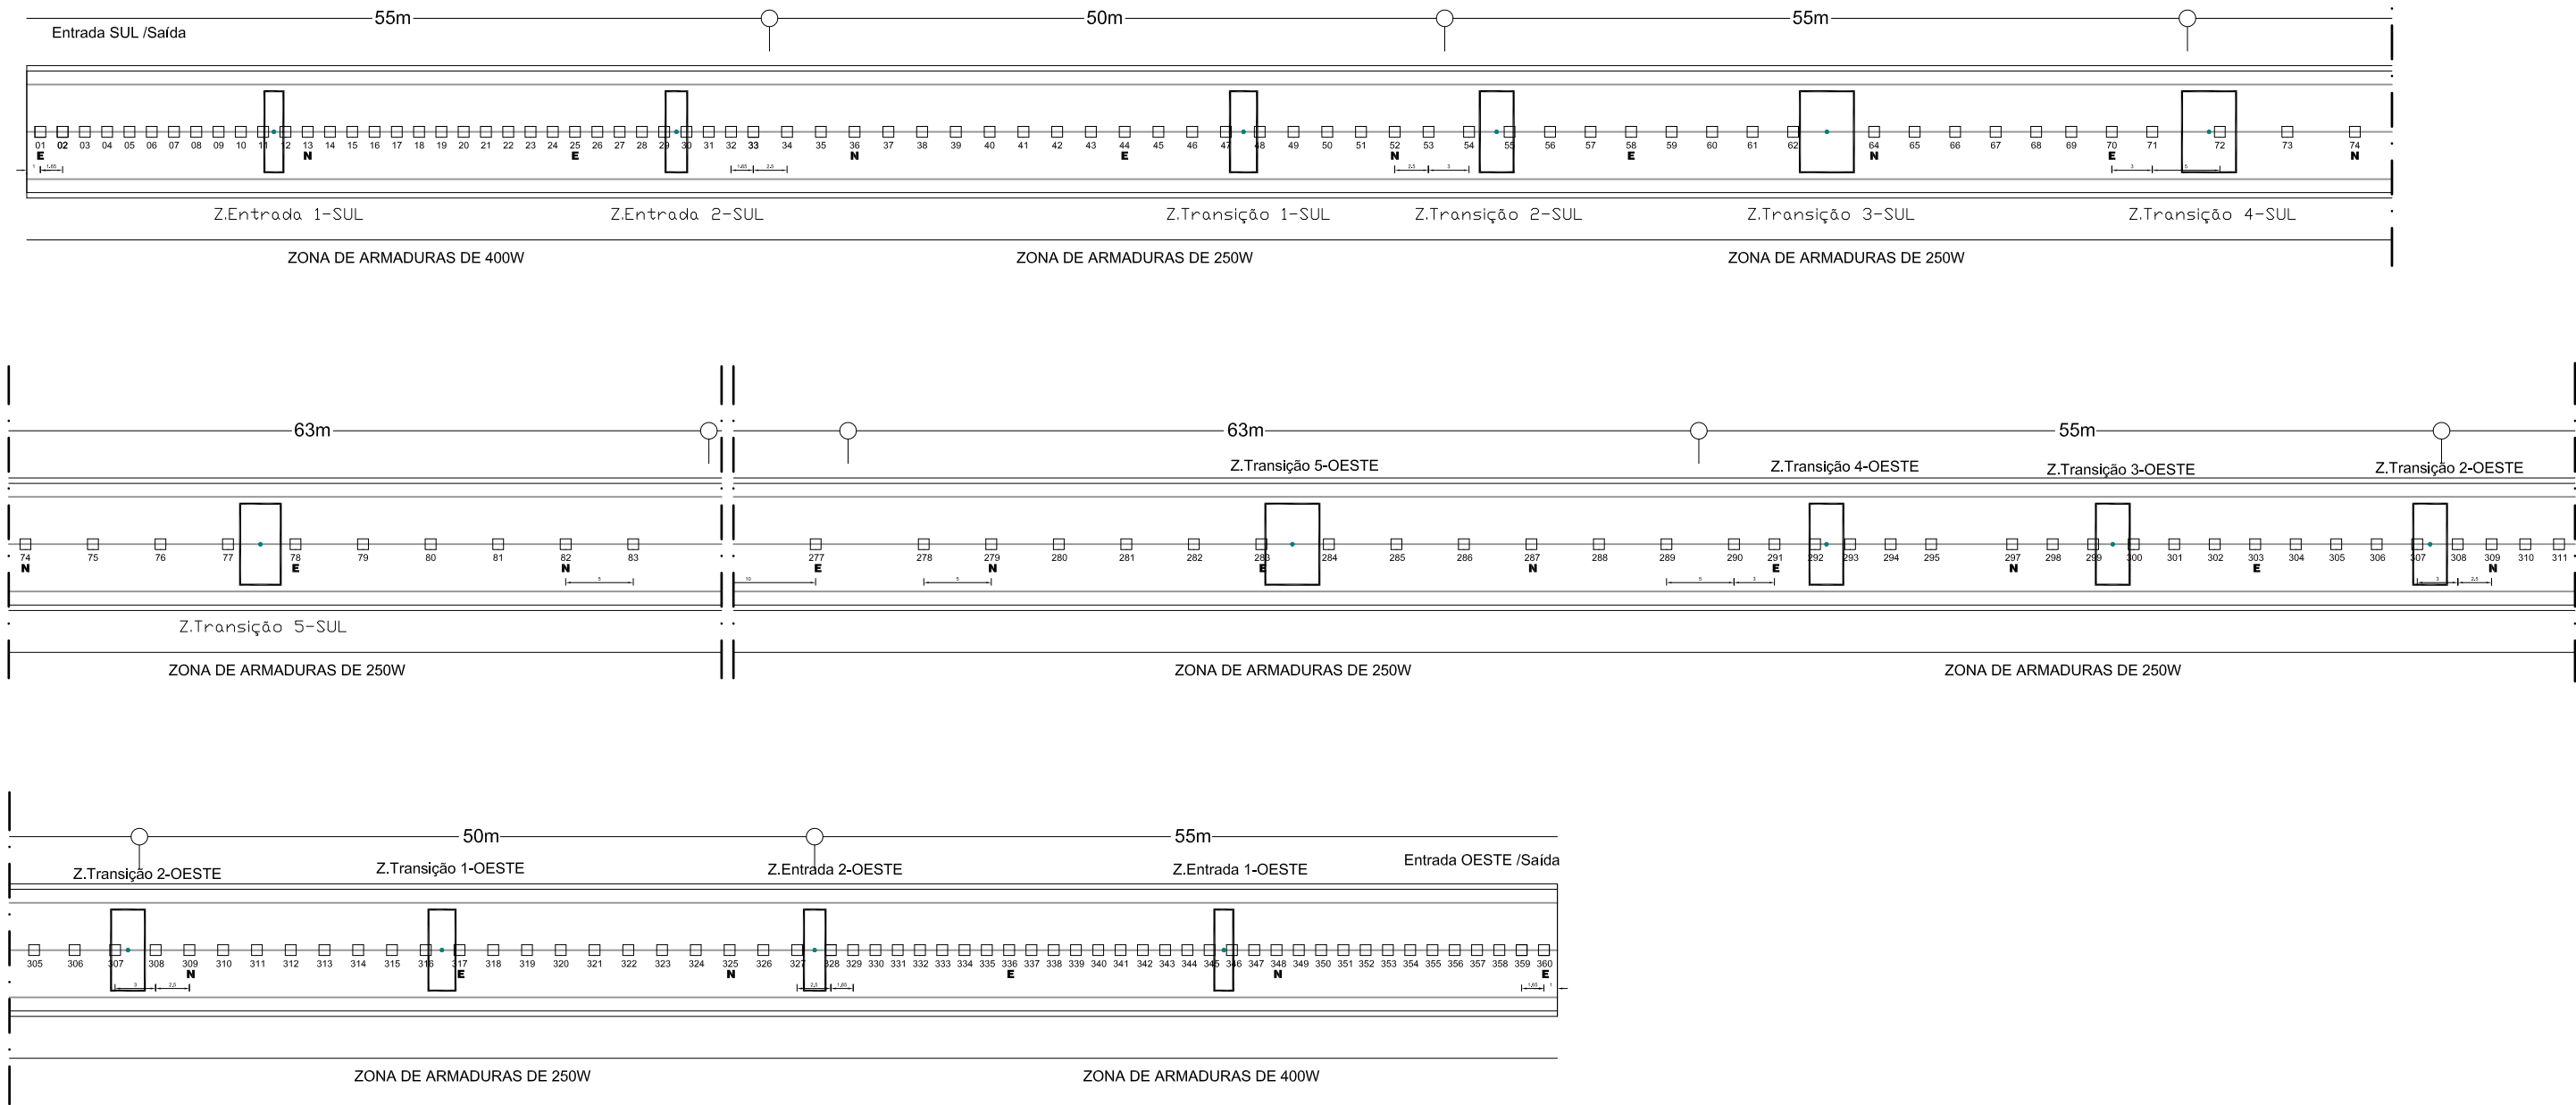

DIREÇÃO REGIONAL DE ESTRADAS

Título:

Melhoria da Eficiência Energética dos Túneis da Rede Viária Regional
Fase 3
Túnel do Curral das Freiras

Contém:

Circuitos de Iluminação
Existente

Nº de ordem:

05

☒ Rua Dr. Pestana Júnior, nº 6 - 2º Piso, 9064-506 Funchal ☎ 291 207 272

Desenhou:
Dino Rodrigues

Escala:

1:500

Arquivo:

SD20_097_DSCP04_DR

Data:

5/11/2020