


Túnel Cabeço da Cancela

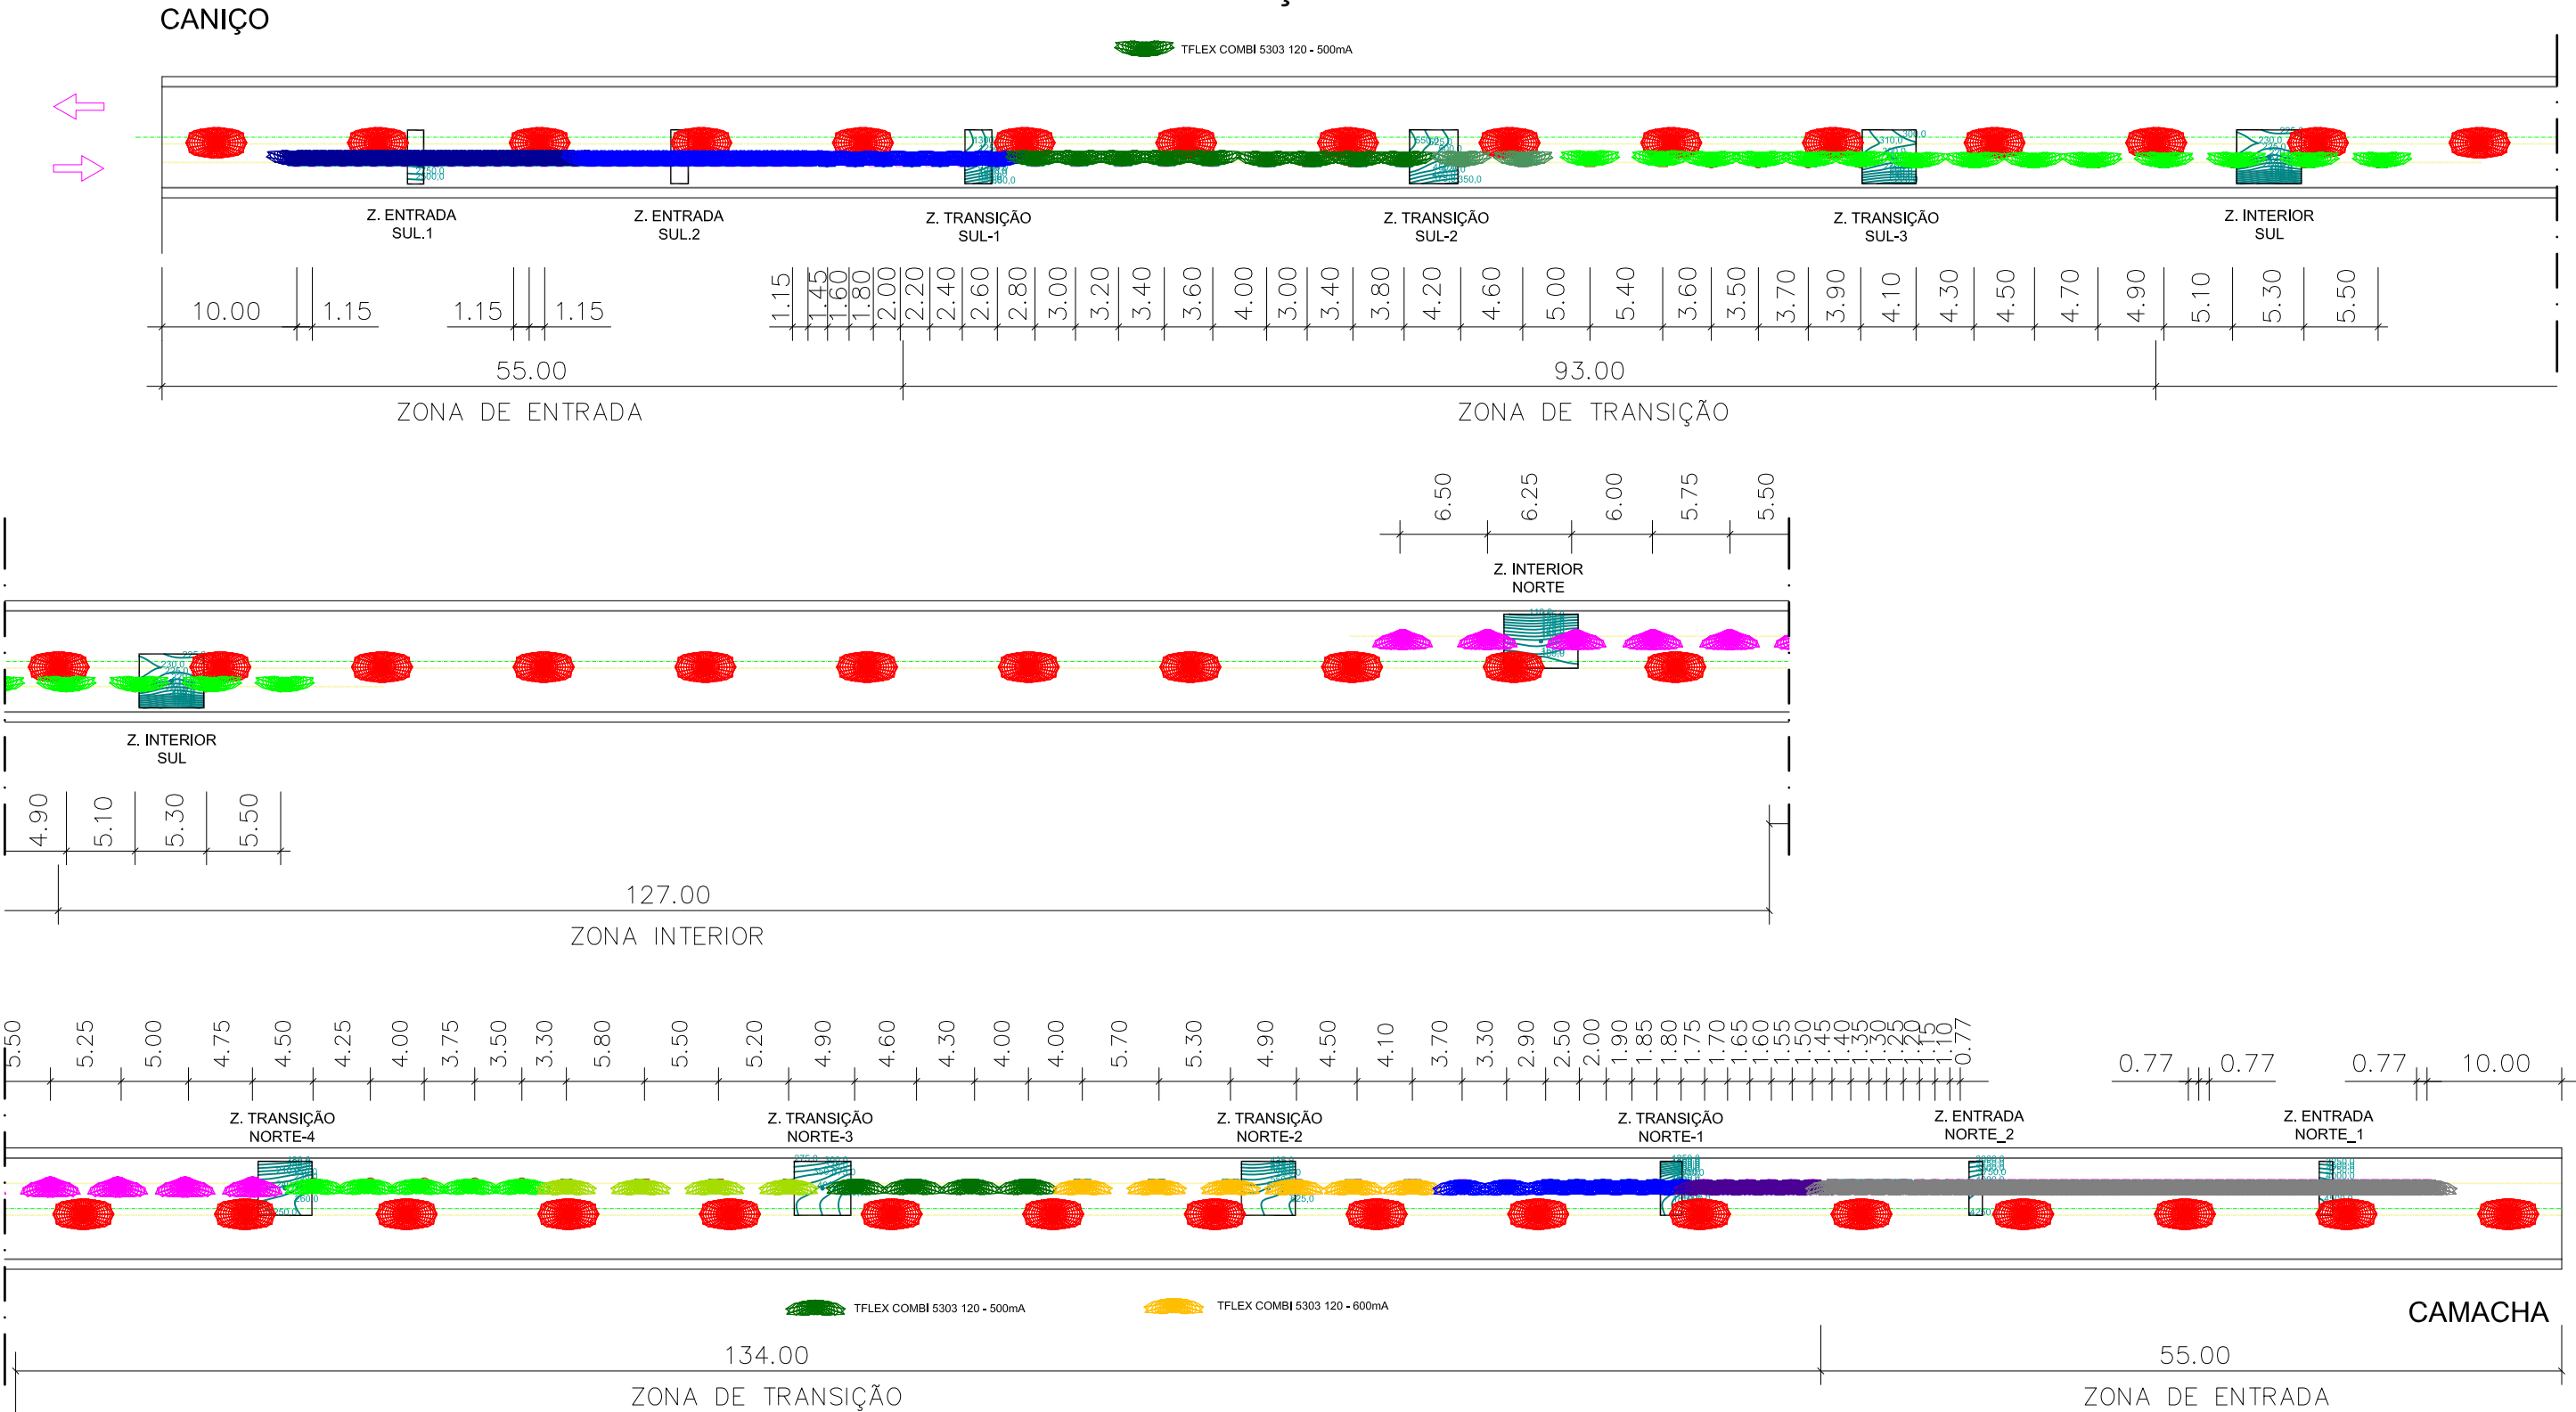

Ph. cor	Descrição
	012 Compact 3 48 LEDs 500mA NW740 740 Plano(a), Vidro: extra claro, Lúx 5103 - 336322
	012 Compact 2 32 LEDs 500mA NW740 740 Plano(a), Vidro: extra claro, Lúx 5103 Simétrico - 336325
	TFLEX COMBI 5303 120 LH351C 500mA NW 740 180W 455092 Flat glass - 230V EF
	TFLEX COMBI 5303 120 LH351C 600mA NW 740 224W 455092 Flat glass - 230V EF
	TFLEX COMBI 5303 160 LH351C 500mA NW 740 248W 455092 Flat glass - 230V EF
	TFLEX COMBI 5303 160 LH351C 800mA NW 740 302W 455092 Flat glass - 230V EF
	TFLEX COMBI 5303 160 LH351C 700mA NW 740 356W 455092 Flat glass - 230V EF
	TFLEX COMBI 5303 160 LH351C 800mA NW 740 408W 455092 Flat glass - 230V EF
	TFLEX COMBI 5303 80 LH351C 350mA NW 740 85W 455092 Flat glass - 230V EF
	TFLEX COMBI 5303 80 LH351C 500mA NW 740 128W 455092 Flat glass - 230V EF
	TFLEX COMBI 5303 80 LH351C 600mA NW 740 151W 455092 Flat glass - 230V EF



Secretaria Regional
de Equipamentos e Infraestruturas



DIREÇÃO REGIONAL DE ESTRADAS

Título:
Melhoria da Eficiência Energética dos Túneis da Rede Viária Regional
Fase 3
Túnel do Cabeço da Cancela

Contém:
Circuitos de Iluminação
Implementação LED

Nº de ordem:
06

Rua Dr. Pestana Júnior, nº 6 - 2º Piso, 9064-506 Funchal ☎ 291 207 272

Desenhou:
Dino Rodrigues

Escala:
1:500

Arquivo:
SD20_097_DSCP04_DR

Data:
5/11/2020