


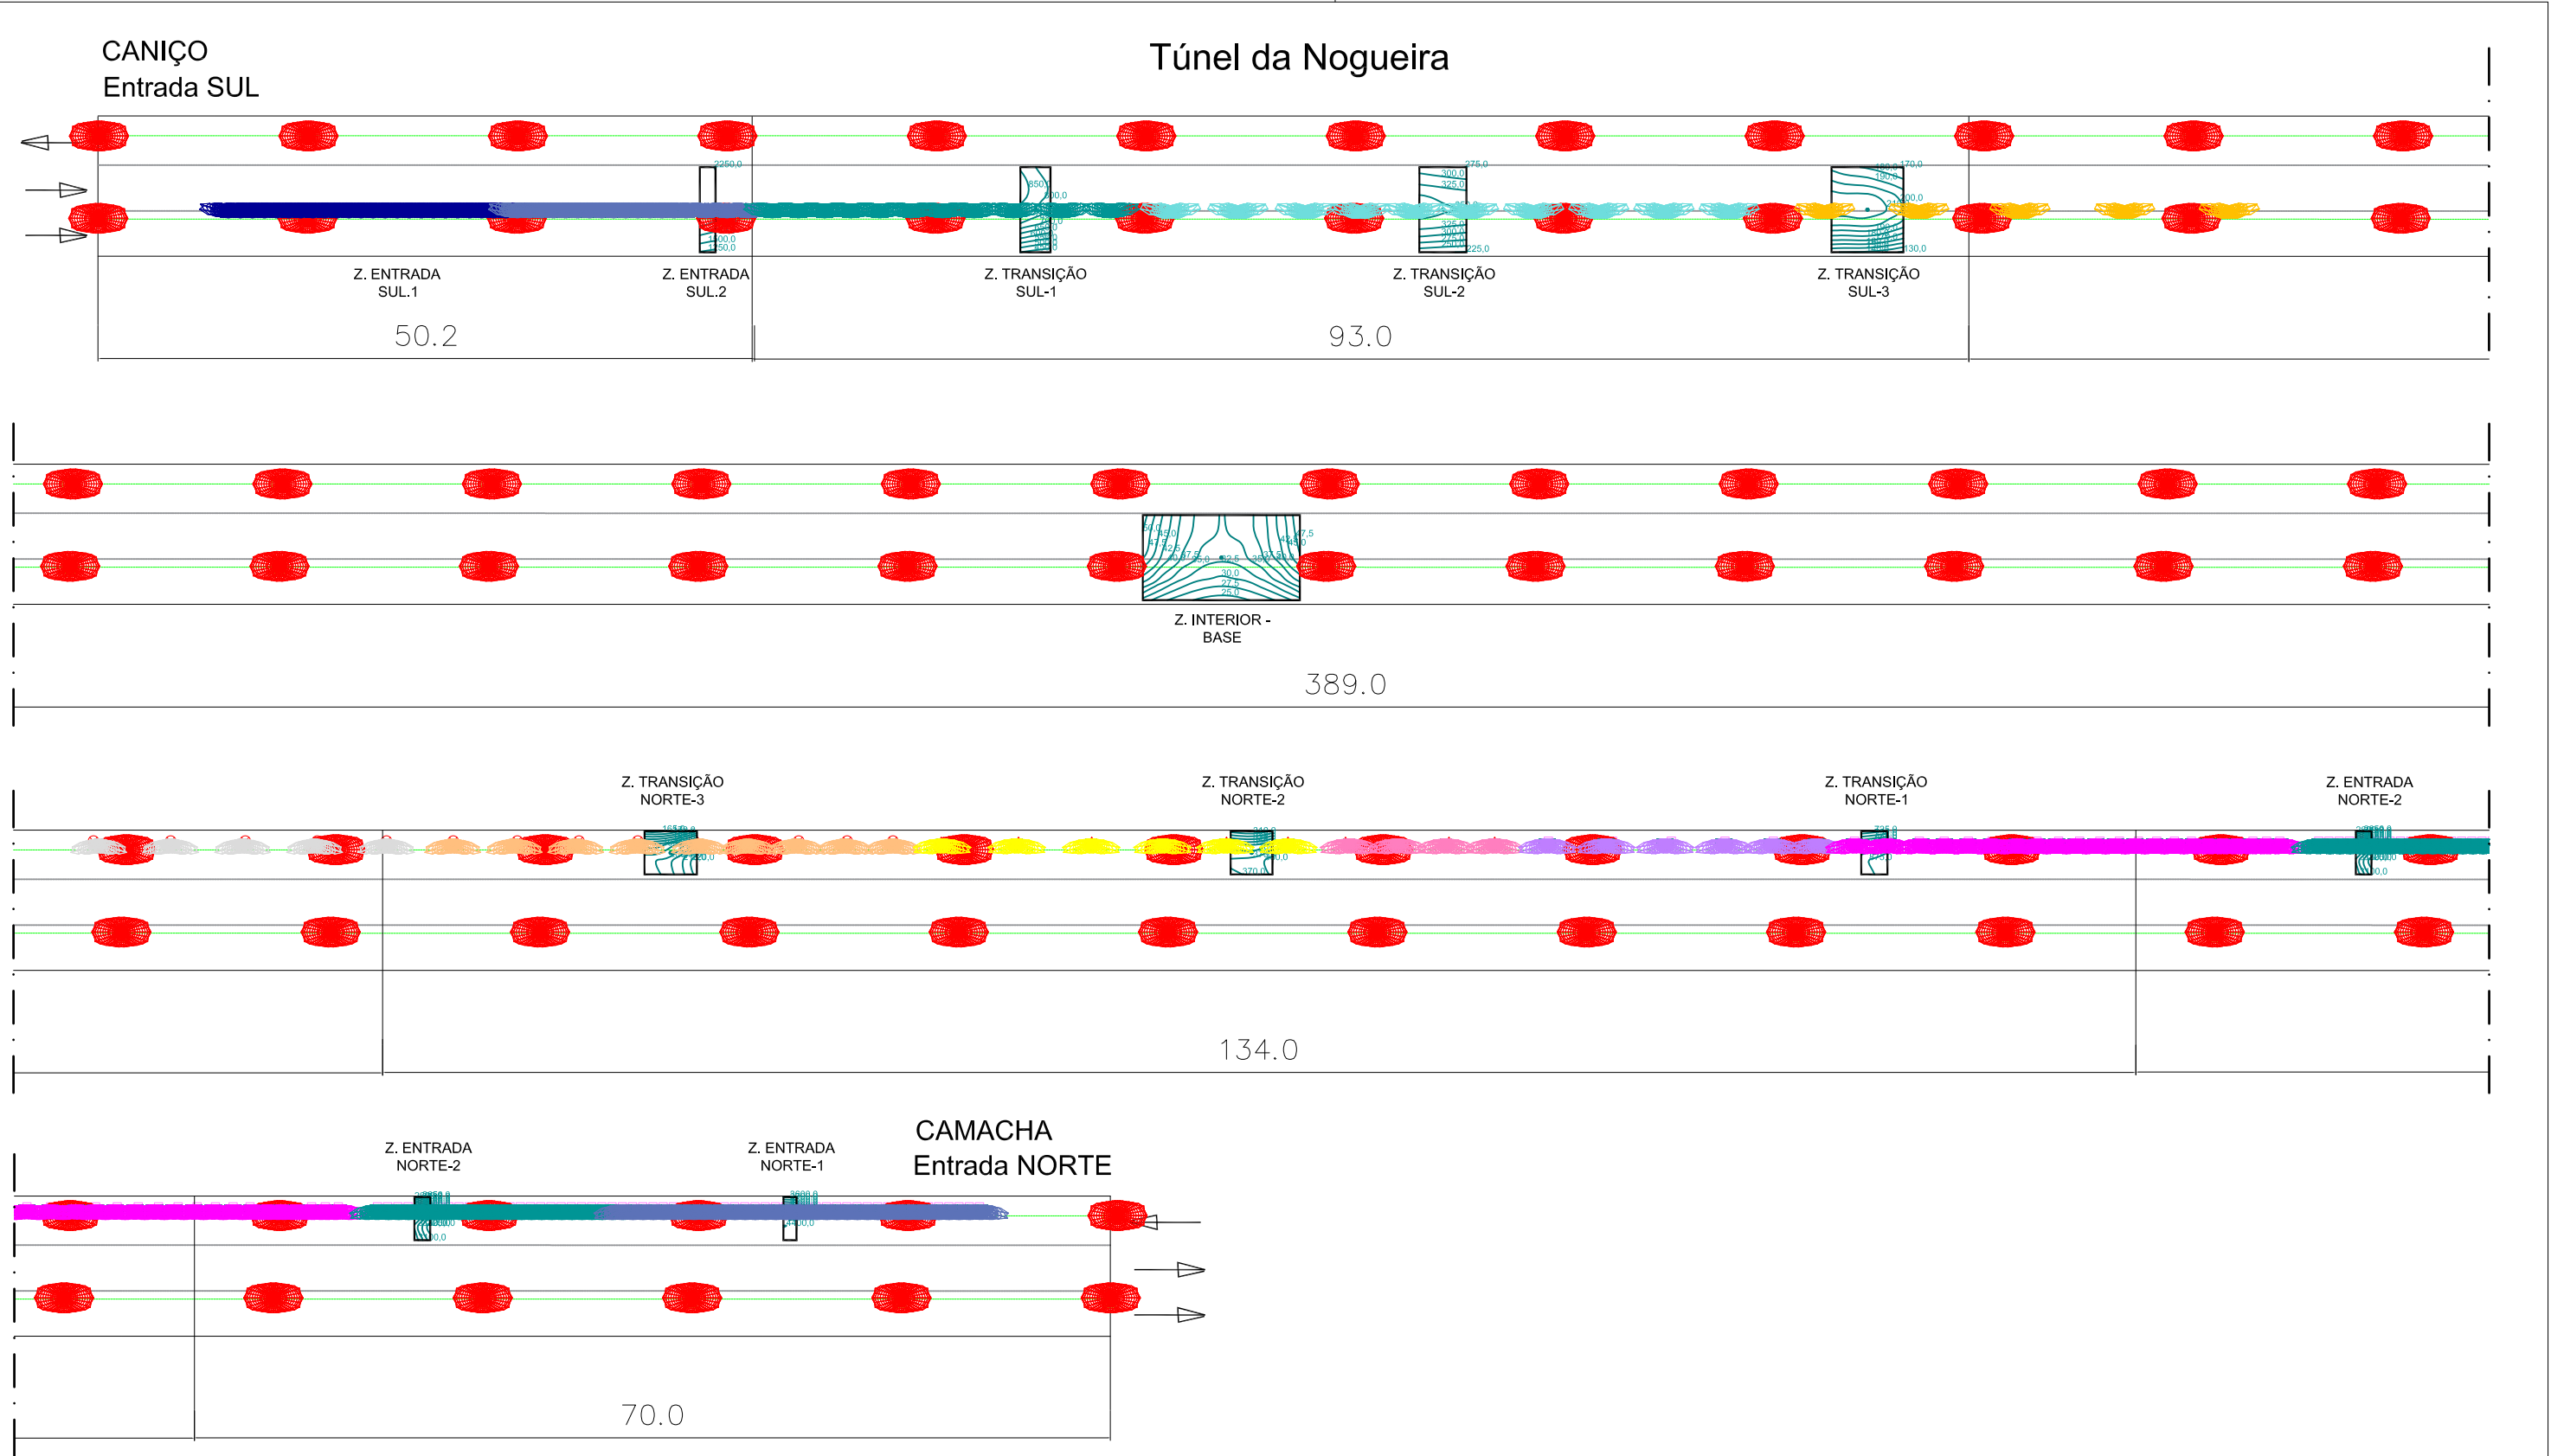

Ph. color	Descrição	Potência W _{max} [W]
■	012 5008002 2 12 140g 500ma NW740 Plano(a). Vidro extra claro, Lente 51231 Simétrica 338325	50,2
■	TFLEX BASE 5303 40 LH351C 500mA NW 740 42 SW 456212 Flat glass - 230V EF	42,5
■	TFLEX BASE 5303 40 LH351C 500mA NW 740 64W 456212 Flat glass - 230V EF	64,0
■	TFLEX COMBI 5303 120 LH351C 400mA NW 740 146W 455092 Flat glass - 230V EF	146,0
■	TFLEX COMBI 5303 120 LH351C 600mA NW 740 224W 455092 Flat glass - 230V EF	224,0
■	TFLEX COMBI 5303 160 LH351C 500mA NW 740 248W 455092 Flat glass - 230V EF	248,0
■	TFLEX COMBI 5303 160 LH351C 600mA NW 740 302W 455092 Flat glass - 230V EF	302,0
■	TFLEX COMBI 5303 160 LH351C 800mA NW 740 408W 455092 Flat glass - 230V EF	408,0
■	TFLEX COMBI 5303 80 LH351C500mA NW 740 128W 455092 Flat glass - 230V EF	128,0
■	TFLEX COMBI 5303 80 LH351C600mA NW 740 151W 455092 Flat glass - 230V EF	151,0
■	TFLEX COMBI 5303 120 LH351C 400mA NW 740 146W 455112 Flat glass - 230V EF	146,0
■	TFLEX COMBI 5303 80 LH351C500mA NW 740 128W 455112 Flat glass - 230V EF	128,0



Secretaria Regional
de Equipamentos e Infraestruturas



DIREÇÃO REGIONAL DE ESTRADAS

Título:
Melhoria da Eficiência Energética dos Túneis da Rede Viária Regional
Fase 3
Túnel da Nogueira

✉ Rua Dr. Pestana Júnior, nº 6 - 2º Piso, 9064-506 Funchal ☎ 291 207 272

Contém:
Circuitos de Iluminação
Implementação LED

Desenhou:
Dino Rodrigues

Nº de ordem:
09

Escala:
1:500

Arquivo:
SD20_097_DSCP04_DR

Data:
5/11/2020