

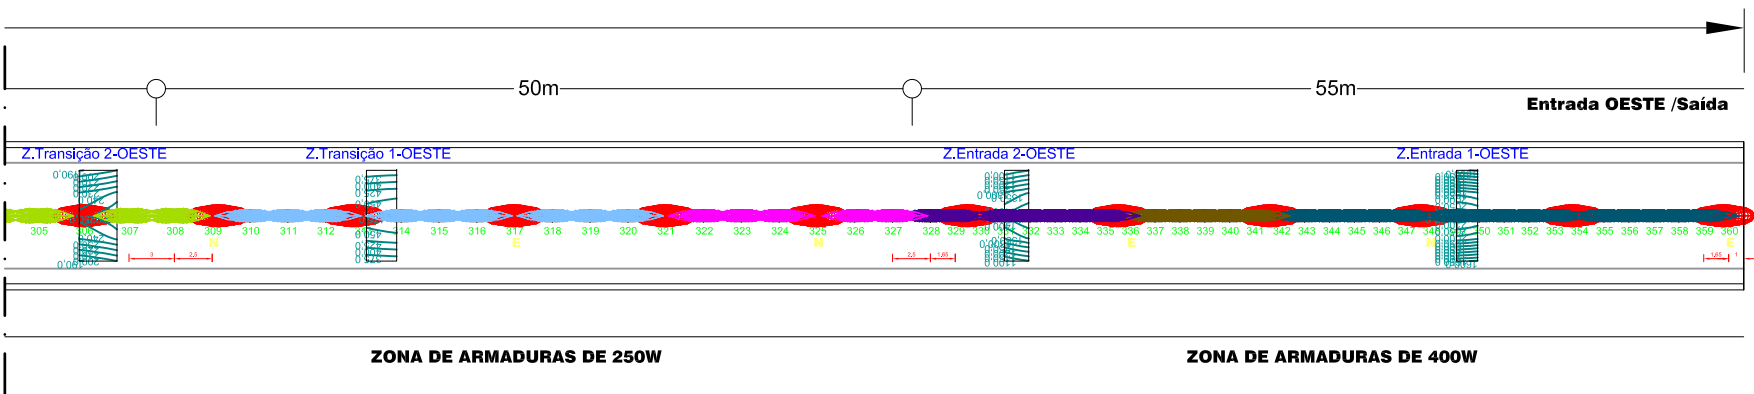


Túnel do Curral das Freiras

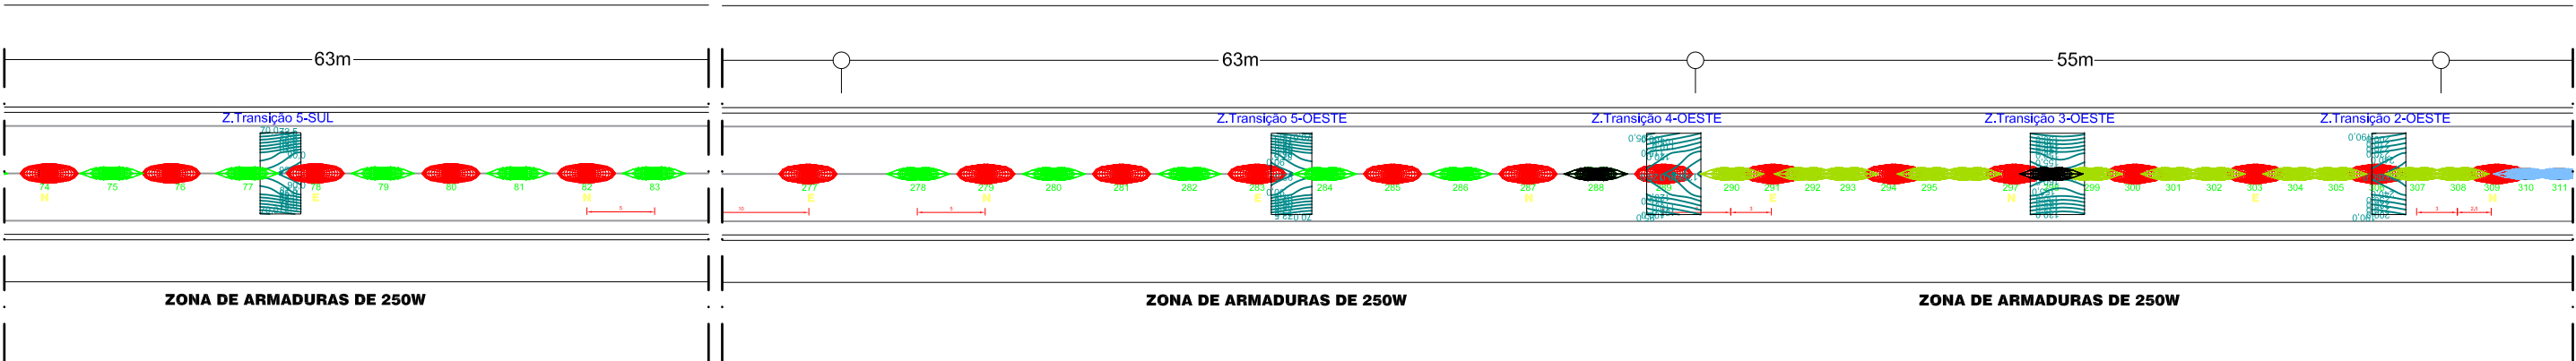

Ph. cor.	Descrição	Current [mA]	Potência [W]	Quantidades	Altura [m]
Red	GLZ Compact 2 32 LEDs 350mA NW740 740 Plano(a), Vidro extra claro, Uso 5102 Simétrico	350	35,2	240	6,70
Green	TFLEX BASE 5302 40 LH351C 350mA NW 740 425W Flat glass Symmetrical	350	42,5	6	6,70
Yellow	TFLEX BASE 5302 40 LH351C 500mA NW 740 64W Flat glass Symmetrical	500	64,0	12	6,70
Purple	TFLEX COMBI 5302 120 LH351C 700mA NW 740260W Flat glass SY	700	260,0	7	6,70
Brown	TFLEX COMBI 5302 160 LH351C 700mA NW 740356W Flat glass SY	700	356,0	5	6,70
Dark Blue	TFLEX COMBI 5302 160 LH351C 800mA NW 740408W Flat glass SY	800	408,0	15	6,70
Light Blue	TFLEX COMBI 5302 80 LH351C 500mA NW 740 124W Flat glass SY	500	124,0	9	6,70
Pink	TFLEX COMBI 5302 80 LH351C 800mA NW 740 204W Flat glass SY	800	204,0	5	6,70

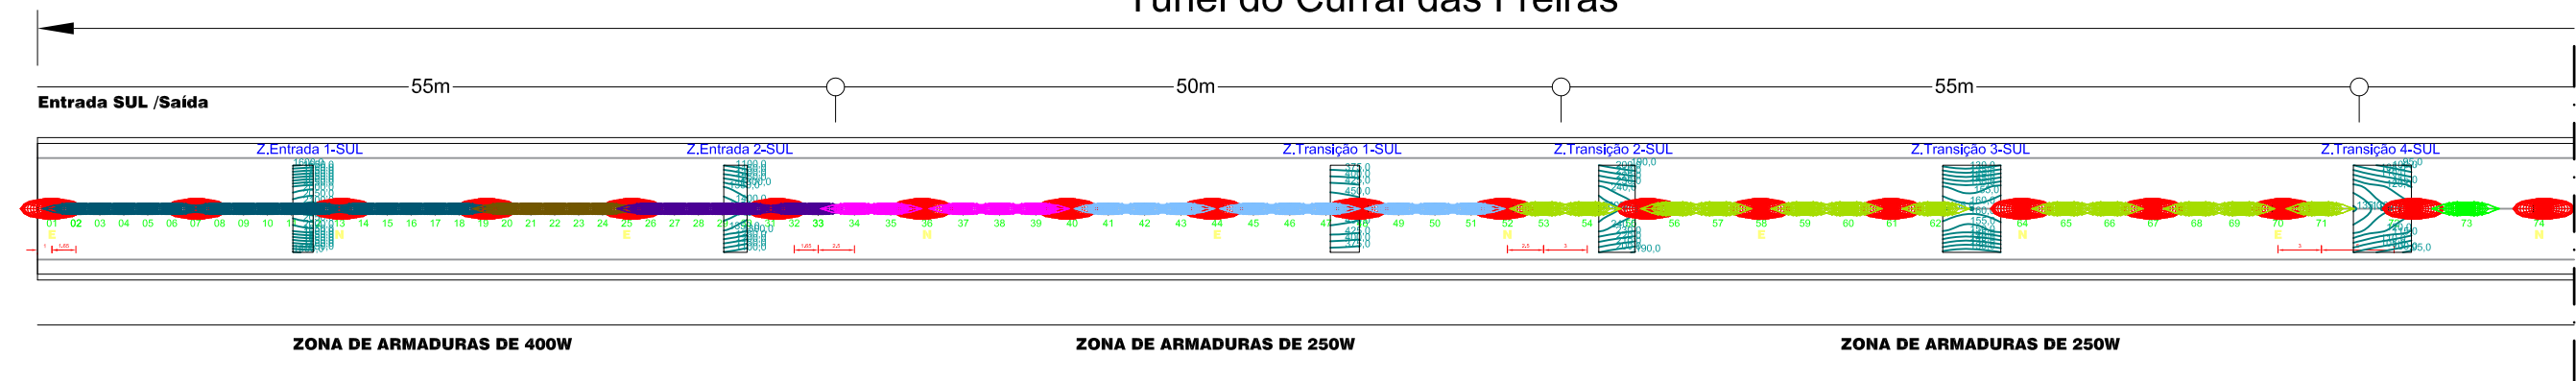

Secretaria Regional
de Equipamentos e Infraestruturas



DIREÇÃO REGIONAL DE ESTRADAS

Título:
Melhoria da Eficiência Energética dos Túneis da Rede Viária Regional
Fase 3
Túnel do Curral das Freiras

☒ Rua Dr. Pestana Júnior, nº 6 - 2º Piso, 9064-506 Funchal ☎ 291 207 272

Contém:
Circuitos de Iluminação
Implementação LED

Nº de ordem:
10

Desenhou:
Dino Rodrigues

Escala:
1:500

Arquivo:
SD20_097_DSCP04_DR

Data:
5/11/2020