


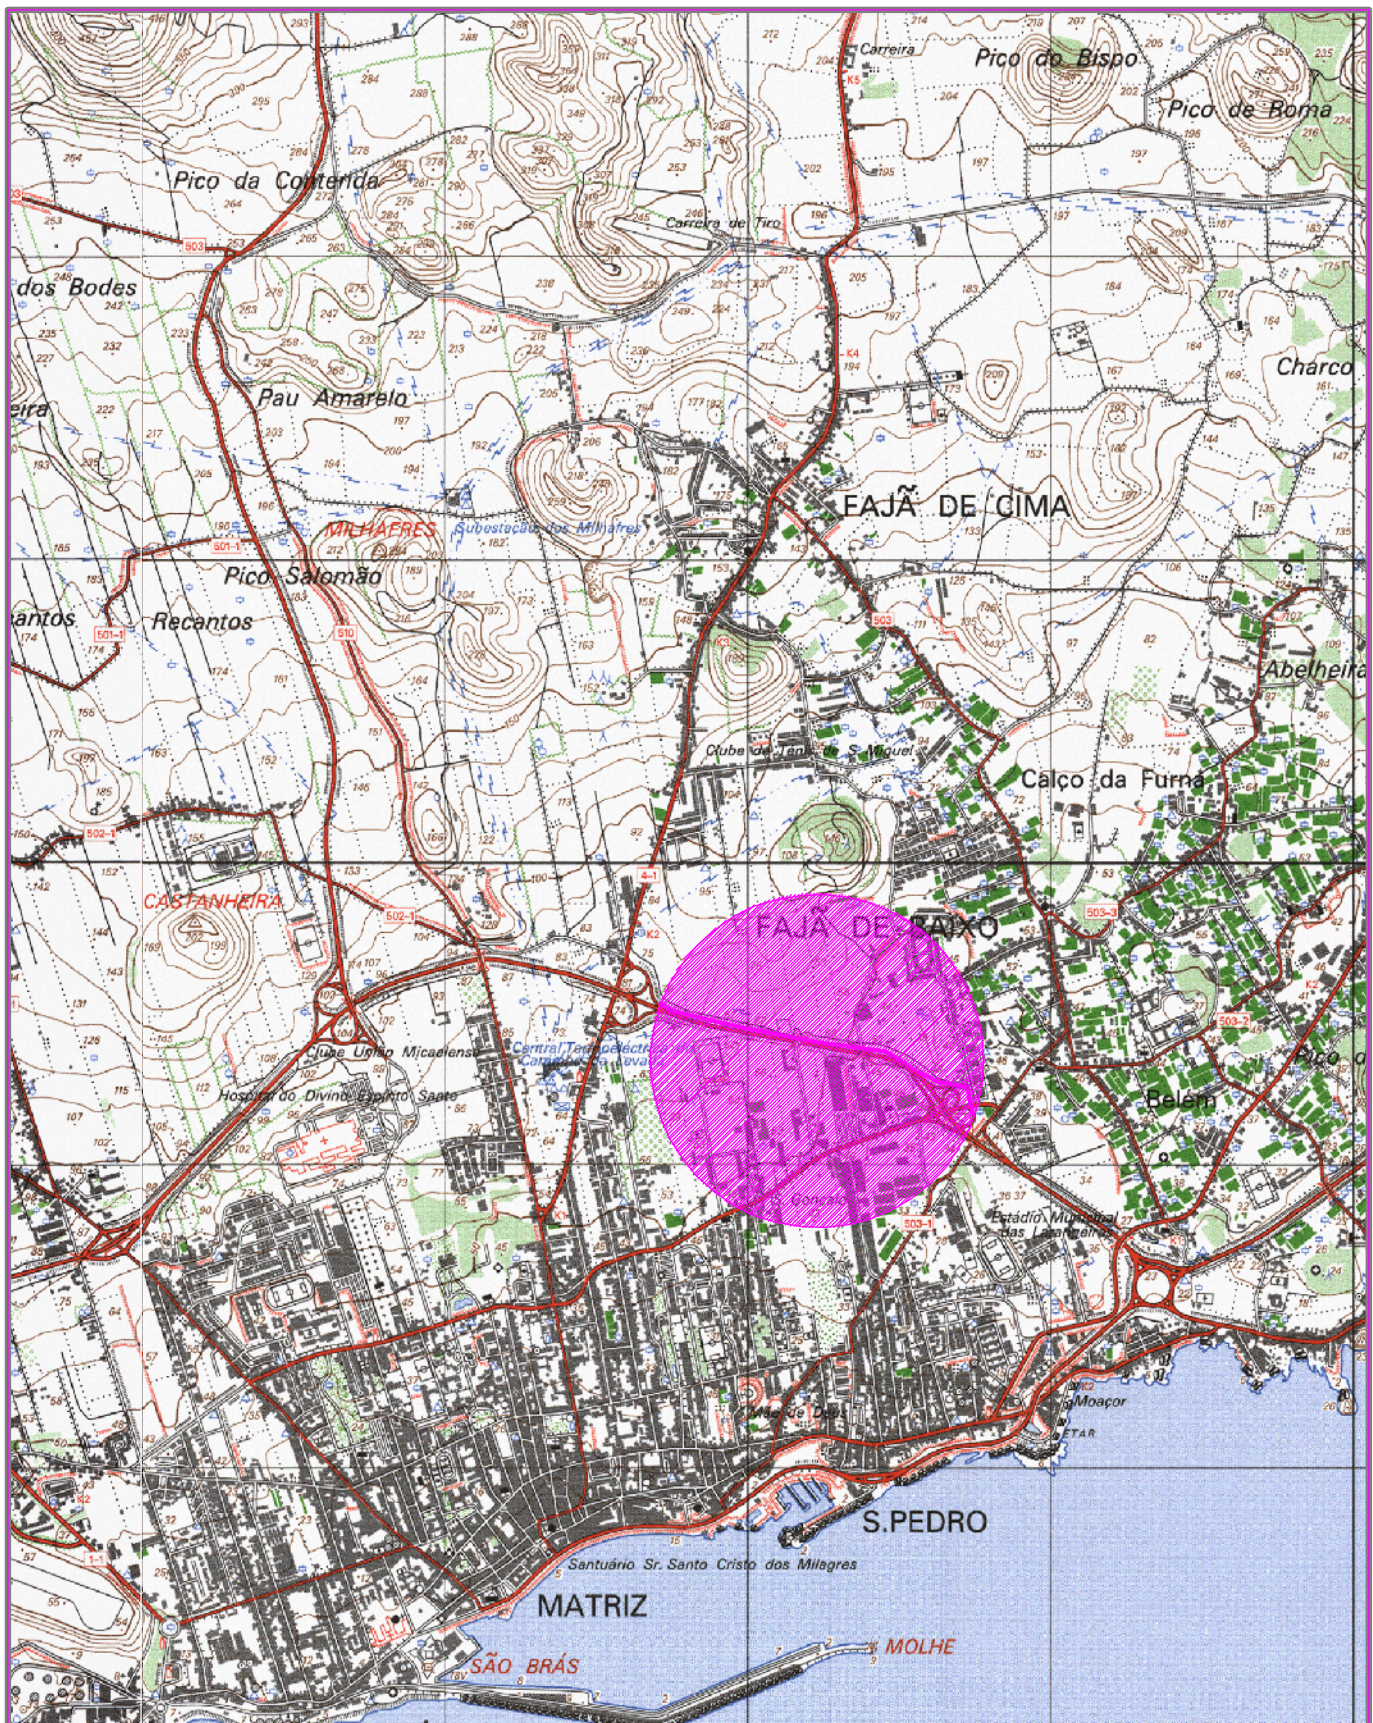

PROJ.	
DES.	22 Out-20
TOP.	
COP.	
VER.	

Escalas

1:25000

DESENHO N° 01

SUBSTITUI:

SUBSTITUIDO POR:

Município de Ponta Delgada

SMA

Serviços Municipalizados de Água e Saneamento

Obra 07/00-Substituição das condutas adutoras de Ponta Delgada
19ª Fase CPC dos Remédios ao Reservatório da Arquinha
(do perfil 1394 ao perfil 1508)

PLANTA DE LOCALIZAÇÃO