



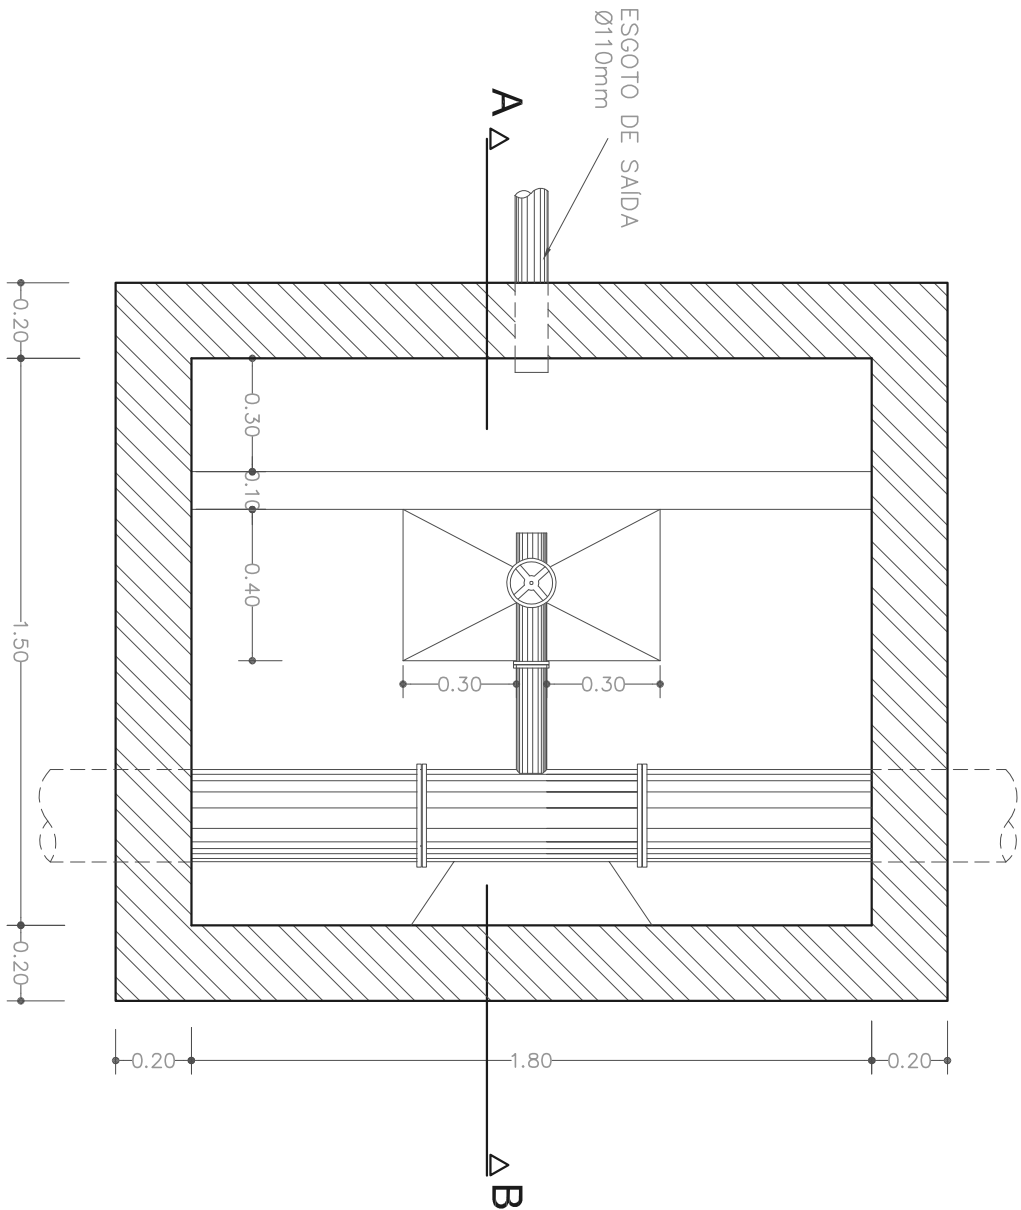

PLANTA

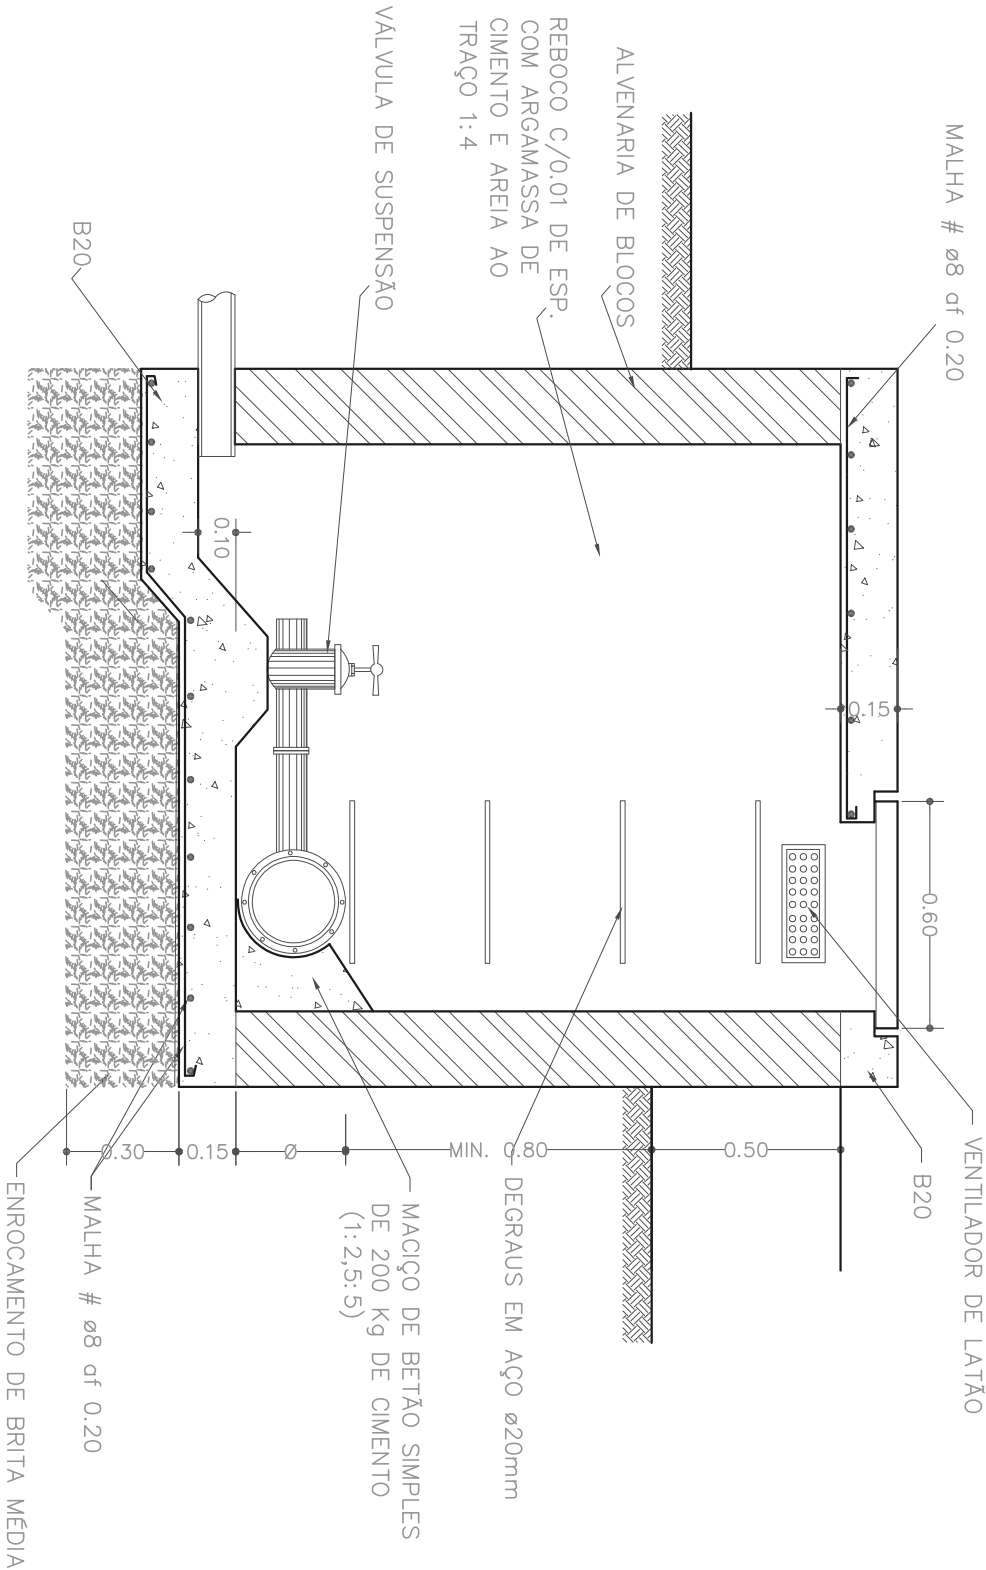

CORTE A-B

NOTA: Localmente as dimensões terão de ser adaptadas

PROJ.			Escalas
DES.	ZP	Jan-19	
TOP.			
COP.			
VER.			
DESENHO N° 07			
SUBSTITUI			
Município de Ponta Delgada SWAS Serviços Municipalizados de Água e Saneamento			
Obra 07/00-Substituição das condutas adutoras de Ponta Delgada 19ª Fase CPC dos Remédios ao Reservatório da Arquinha (do perfil 1394 ao perfil 1508)			
CAIXA DE DESCARGA TIPO			