


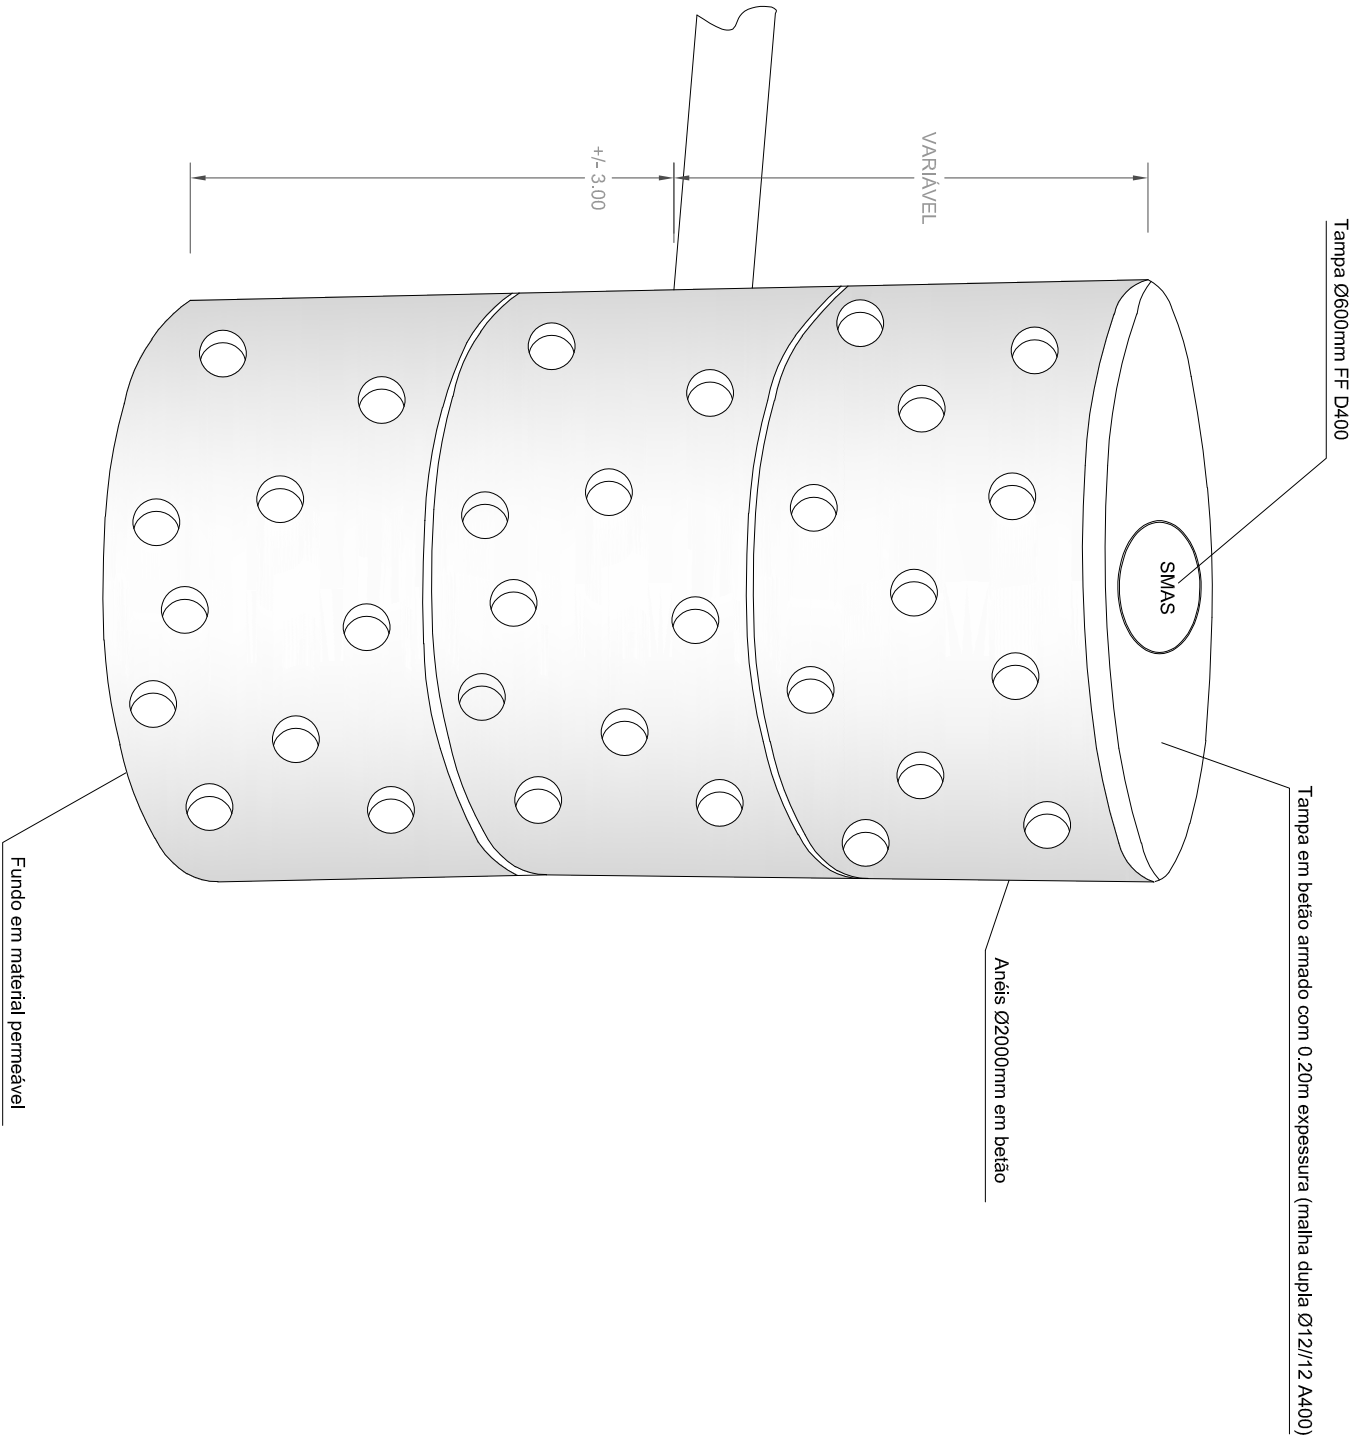

PROJ.			Escalas
DES.	ZP	Dez-15	
TOP.			
COP.			
VER.			
s/esc.			

DESENHO Nº 12

SUBSTITUI
SUBSTITUIDO POR



Obra 07/00-Substituição das condutas adutoras de Ponta Delgada
19ª Fase CPC dos Remédios ao Reservatório da Arguinha
(do perfil 1394 ao perfil 1508)

SUMIDOURO DAS DESCARGAS